




PLANIMETRIA DELL'AMBITO scala 1:500

- LEGENDA**
- PERIMETRO COMPARTO
 - PERIMETRO AMBITO DI EDIFICAZIONE
 - RECINZIONE
 - AREA MASSIMA DI SEDIME DELL'EDIFICAZIONE
 - ATTESTABILITA' PREVALENTE DEI FRONTI
 - H MAX E NUMERO LIVELLI

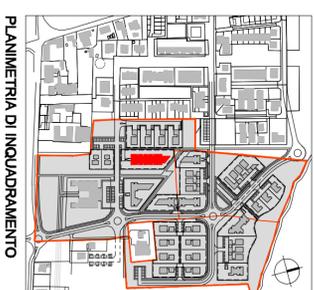


PLANIMETRIA DI INQUADRAMENTO

TIPOLOGIA T.04


AMBITO	A4
RIFERIMENTI	A4.1
LOTTO	

SUPERFICIE UTILE

800,00 mq.

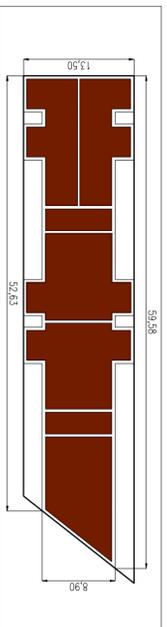


PIANO TERRA scala 1:500

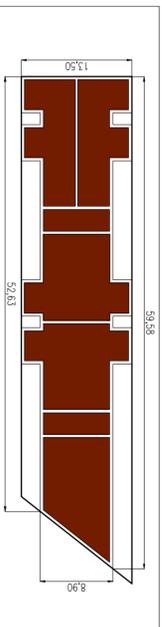

PIANO PRIMO scala 1:500

- LEGENDA**
- FUNZIONI PRINCIPALI
 - FUNZIONI ACCESSORIE
 - LOGGE E TERRAZZI
 - QUOTA MARCIAPIEDE STRADALE
 - ACCESSO AMBITO

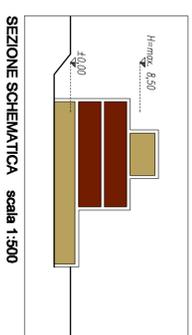

SEZIONE SCHEMATICA scala 1:500

Regione Emilia Romagna
Provincia di Parma
COMUNE DI MONTECCHIARUGOLO

Commissario

**PROGRAMMI INTEGRATI
DI INTERVENTO**

CS-10 CS-11 CS-12
BASILICANOVA

progettisti

provincia

coordinamento progettuale

arch.

Caterina Bellelli

assetto urbanistico e paesaggistico

arch.

Gianni Di Gregorio

opera di urbanizzazione

ing.

Alfredo Soncini

geom.

Angelo Ombellini

idea

prova

**ELABORATO
CONTRODEDOTTO E
APPROVATO**

edilcoro

edilcoro

SCHEMI TIPOLOGICI

P-09
A4

elaboratio n°

SCALA: 1/1000

FILE: Schemi tipologicidwg

REVISIONI/ANNOTAZIONI

REV.	DATA	OGGETTO
00	17/12/2007	Emisione
01	04/11/2008	Contraeddotazione