



## LEGENDA GENERALE

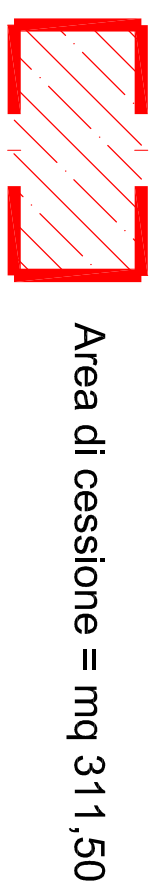

di cui:

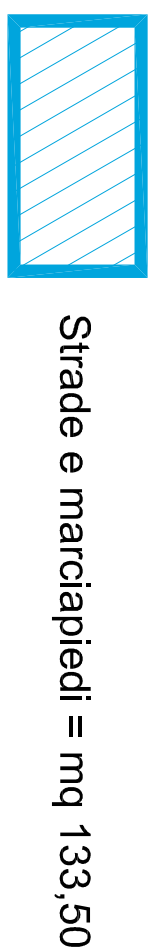

COORDINATE PUNTI PERIMETRO  
AREE DI CESSIONE

	NORD	EST
PUNTO 1	10913.079	7814.653
PUNTO 19	10884.006	7792.353
PUNTO 20	10880.965	7800.734
PUNTO 21	10910.038	7823.033

**PROPOSTA DI ACCORDO OPERATIVO**  
(ai sensi art. 38 L.R. 24/2017)

(ai sensi art. 38 L.R. 24/2017,

in variante all' A.O. convenzionato in data  
12/10/2021 relativo al comparto "FUTURA" ambito  
APT2 di Via XXV Aprile - località Basilicogioiano

Progetto architettonico	Timbro	Richiedente
<b>arch. G. Cazzulani</b> <b>Studio Cazzulani</b> via Veroni 37/A Parma		<b>Lito s.r.l.</b> via Marconi 56 Monticelli Terme Montechiarugolo
tel. 0521 776326 mail. info@cazzulaniarchitettri.it		

**Oggetto Elaborato:**

ato:


**PROGETTO**

**PLANIMETRIA GENERALE AREA DI CESSIONE**  
**SPECIFICHE DIMENSIONALI**

# SdP.02

Rev.	Data	Descrizione	Controlli	Data:
				23/01/2023
				Formato:
				A1
				Scala:
				1:100/1:200

## SCHEMA DIMENSIONALE CON TIPOLOGIA DELL'URBANIZZAZIONE

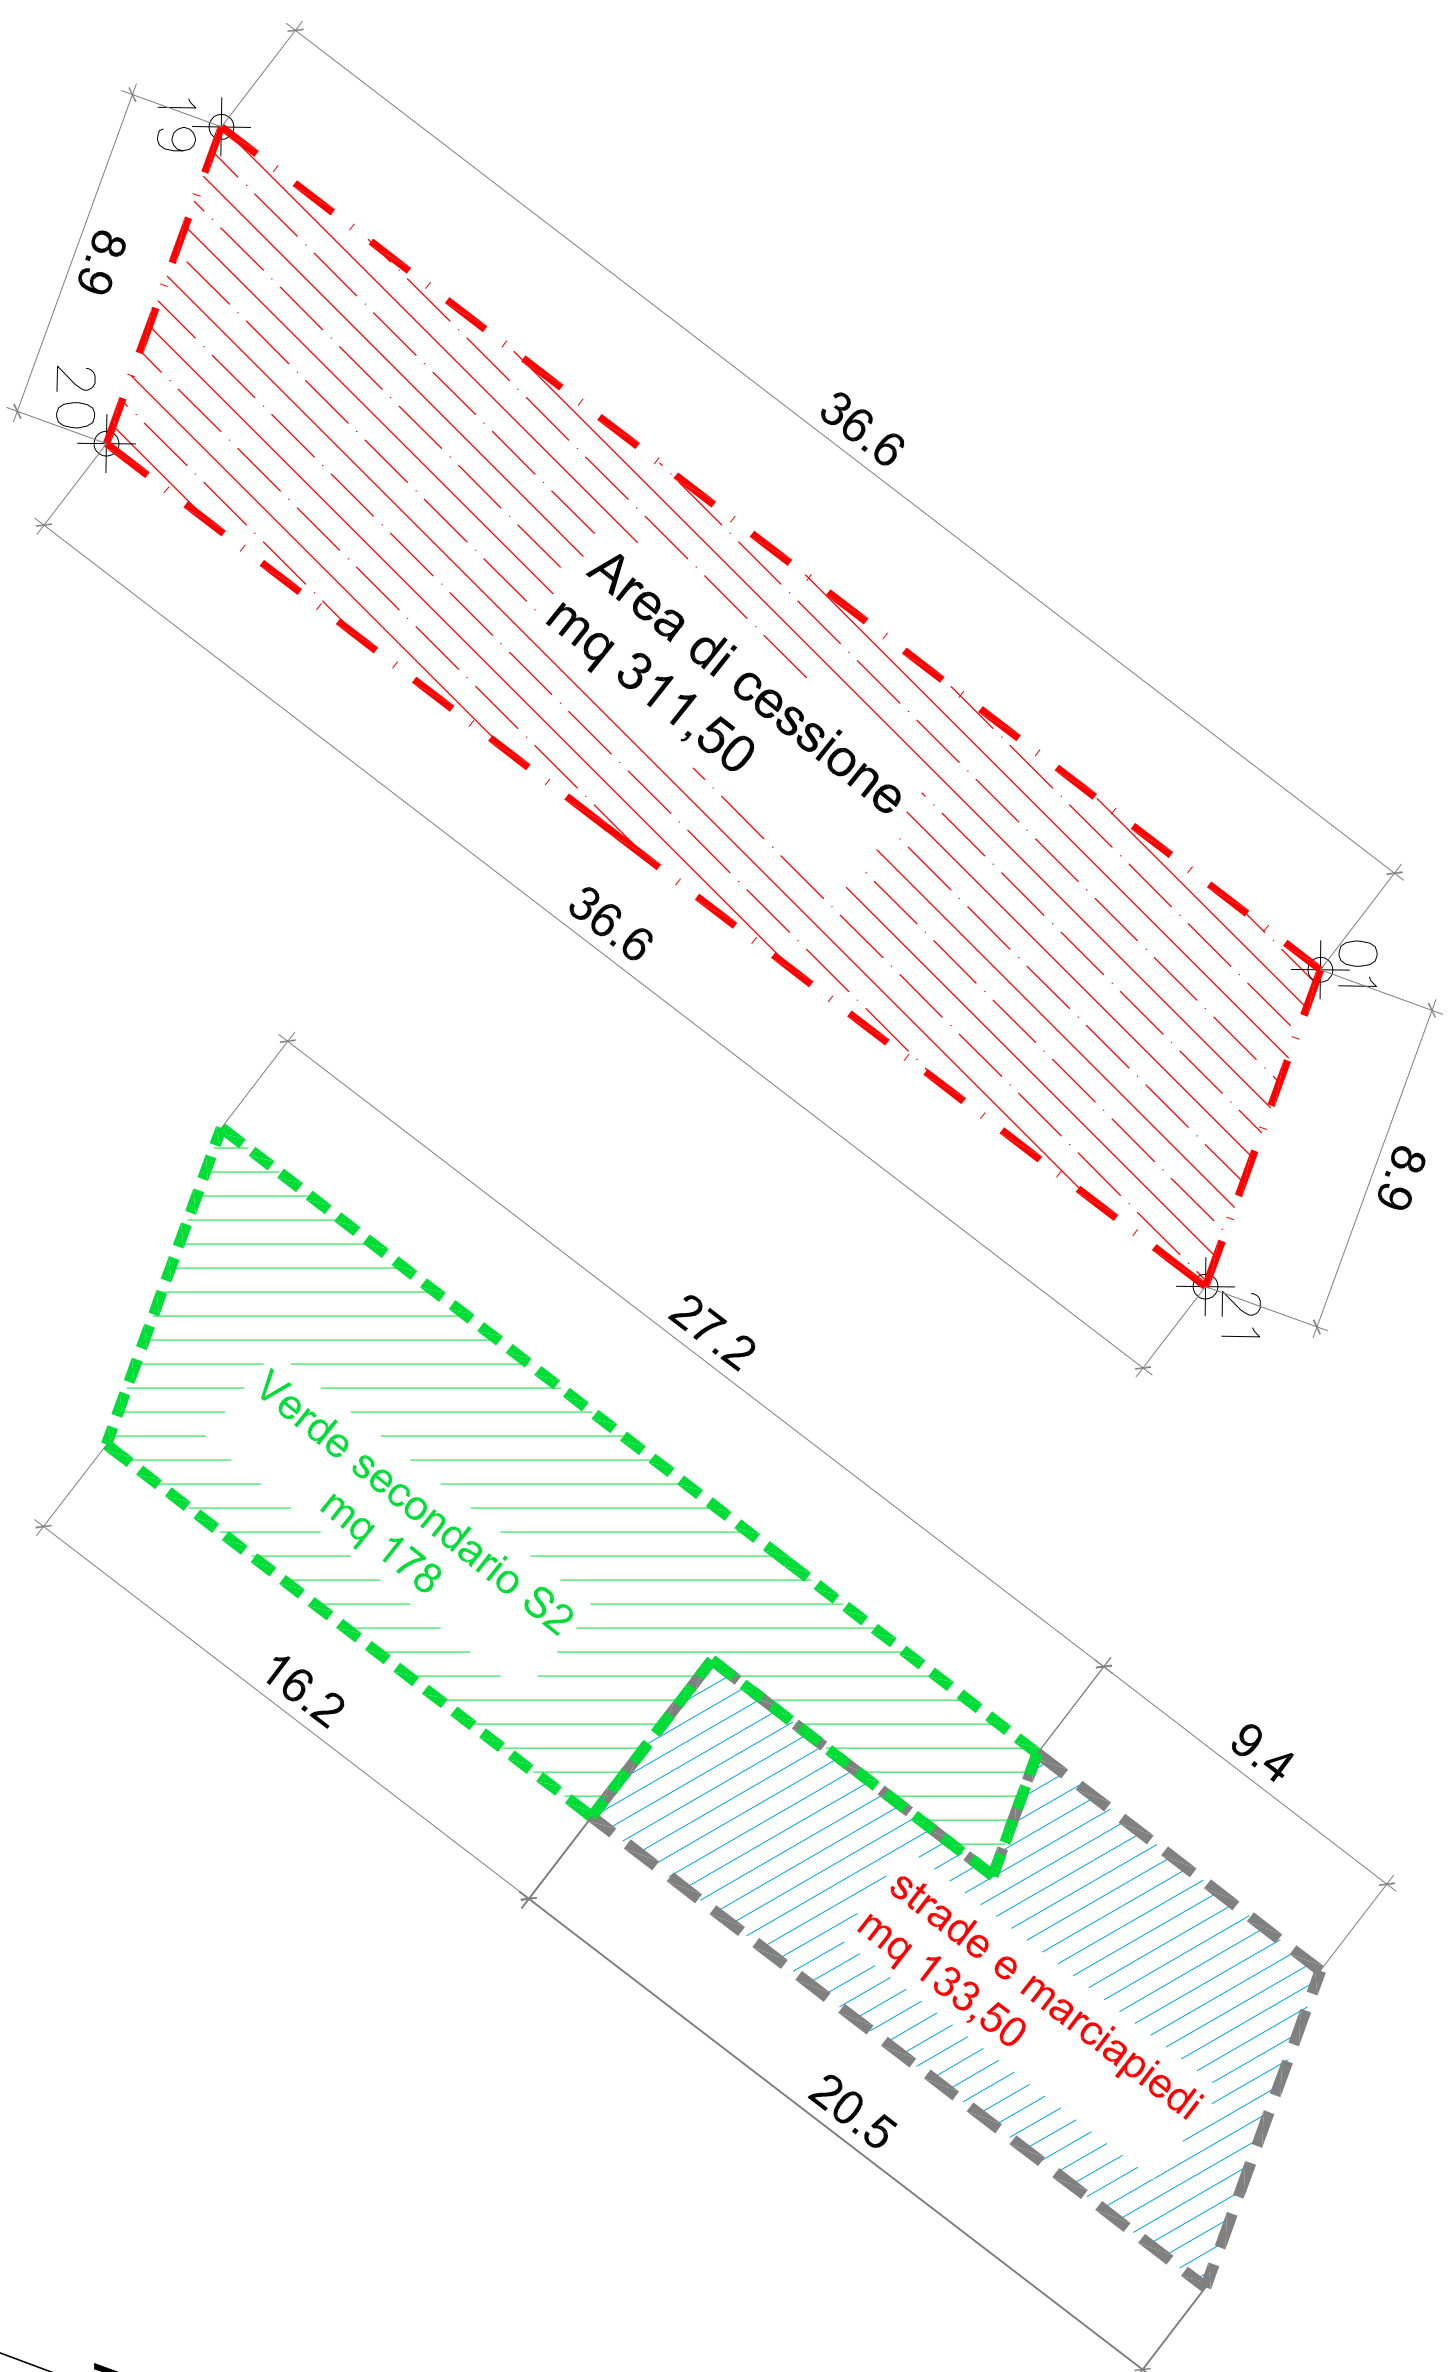

## LEGENDA AREE DI CESSIONE

