

PLANIMETRIA GENERALE scala 1:200


STANDARD VERDE PUBBLICO							
lotti	assegnati alla proprietà	SU	A.E. abitanti equivalenti	mq per A.E.	verde pubblico richiesto	da progetto	QUANTITA' GIÀ MONETIZZATA
n. 1	SUCCI NELLO	150,00					
n. 3	PIRAS UBALDO	100,00					
n. 4	SUCCI MARCELLO MILKO NELLO	350,00					
n. 5	SUCCI NELLO E MARCO	196,00					
n. 6	SUCCI MARCO	100,00					
n. 2	BELLETTI LUCA E CLAUDIO	200,00	n.				
totali		1096,00	3	100	32,88	30,00	986,40

EXTRA STANDARD VERDE PUBBLICO			
mq	già monetizzato a	€/mq	€
976,23		35,76	34909,98


STANDARD PARCHEGGIO PUBBLICO							
lotti	assegnati alla proprietà	SU	0,15mq/mq	richiesto mq	da progetto	DIFFERENZA	
n. 1	SUCCI NELLO	150,00		22,50			
n. 3	PIRAS UBALDO	100,00		15,00			
n. 4	SUCCI MARCELLO MILKO NELLO	350,00		52,50			
n. 5	SUCCI NELLO E MARCO	196,00		29,40			
n. 6	SUCCI MARCO	100,00		15,00			
n. 2	BELLETTI LUCA E CLAUDIO	200,00		30,00	mq	mq	
totali		1096,00	0,15	164,40	263,58	99,18	

7 STALLI EXTRA STANDARD							
1 stallo			numero	richiesti	da progetto	DIFFERENZA	
ml	mq	ml	mq	mq	mq	mq	
2,5	5	12,5	7	87,50	93,60	6,10	

- LEGENDA**
- limite di comparto
 - area edificabile
 - perimetro lotti
 - parcheggio pubblico
 - marciapiedi
 - 7 stalli
 - campana vetro e verde
 - lotti esistenti fuori comparto

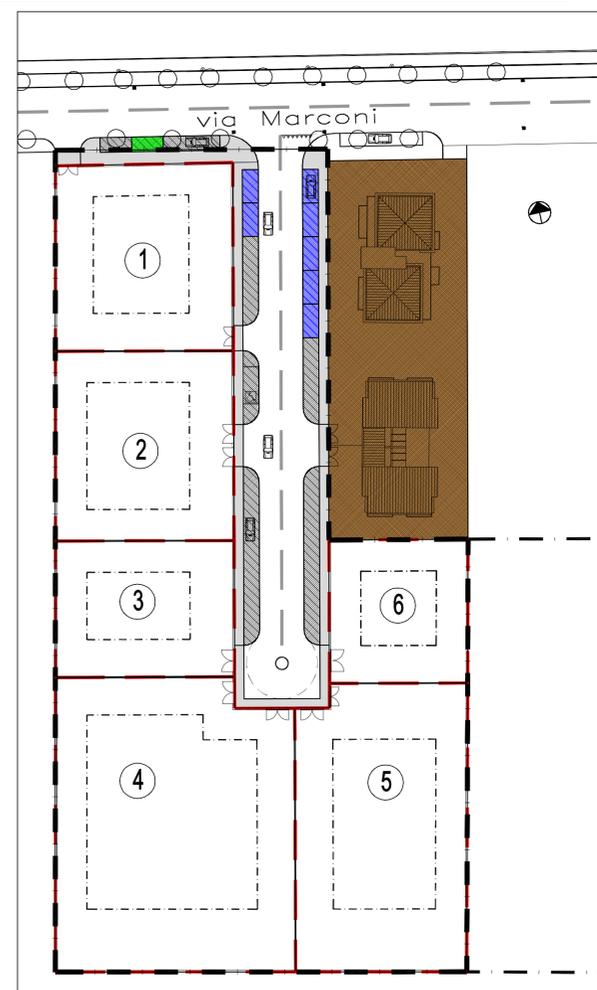

PLANIMETRIA GENERALE scala 1:500

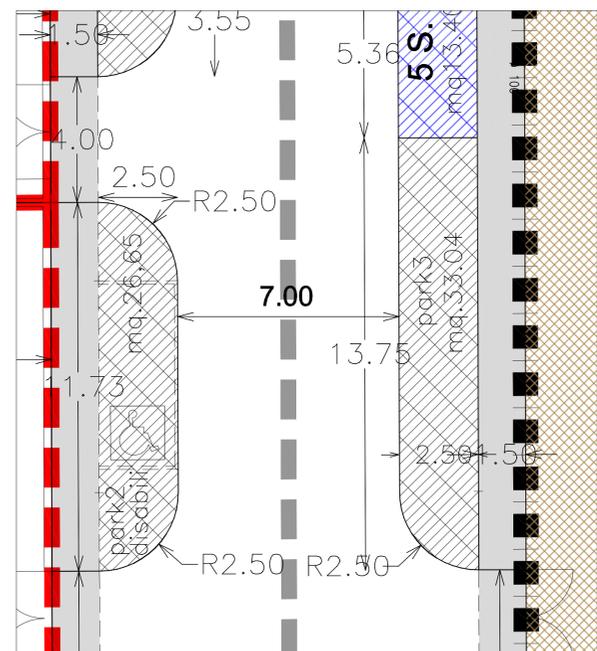

PARTICOLARE PARCHEGGI scala 1:100

PARCHEGGI PUBBLICI		
1		34,10
2		26,65
3		33,04
4		68,48
5		68,48
6		3,38
totale		234,13
parte fuori comparto		29,45

7 STALLI EXTRASTANDARD		
1S		13,40
2S		13,40
3S		13,40
4S		13,40
5S		13,40
6S		13,30
7S		13,30
totale		93,60

campana vetro e verde	
fuori comparto	
	1,40
	10,36

MARCIAPIEDI		
1		292,07
2		57,18
totale		349,25
parte fuori comparto		5,09
		5,97

STRADE		
1		9,79
2		696,52
totale		706,31

LOTTI	
	5762,54

TOTALE	
	7147
PARTE FUORI COMPARTO	
	54

Provincia di Parma
COMUNE DI MONTECIARUGOLO
 Località Monticelli Terme

PROGETTO DI VARIANTE AL
 PUA di iniziativa privata "SUCCI"
 ART. 2.2
 AMBITO RESIDENZIALE DI TRASFORMAZIONE

SOGGETTI ATTUATORI
 Nello Succi
 e
 Luca Belletti

categoria lavoro
PIANO URBANISTICO ATTUATIVO
 legge regionale 31/2002

Titolo dell'elaborato
PLANIMETRIA DELLE AREE DI CESSIONE

P TAV. 3
 SCALA 1-500/200/100

revisione n°	DATA	OGGETTO
1	10/01/2010	ADOZIONE
2	13/07/2010	REVISIONE
3	10/12/2010	REVISIONE
4	28/2/2012	VARIANTE

progettisti
 geom. Angelo Ombellini
 studio via Dante 18 basilicanova parma
 contatti e-mail studio@ombellini.it tel. 0521/891068 fax 0521/893407
 ing. Donato Ugolotti
 studio via verdi 9 monticelli terme parma
 contatti e-mail donato@studiolugolotti.com cell 349 6113709

collaboratore
 Arch. Francesca Bazzoni