



248 marciapiede  
prato  
variabile prato  
440 porticato

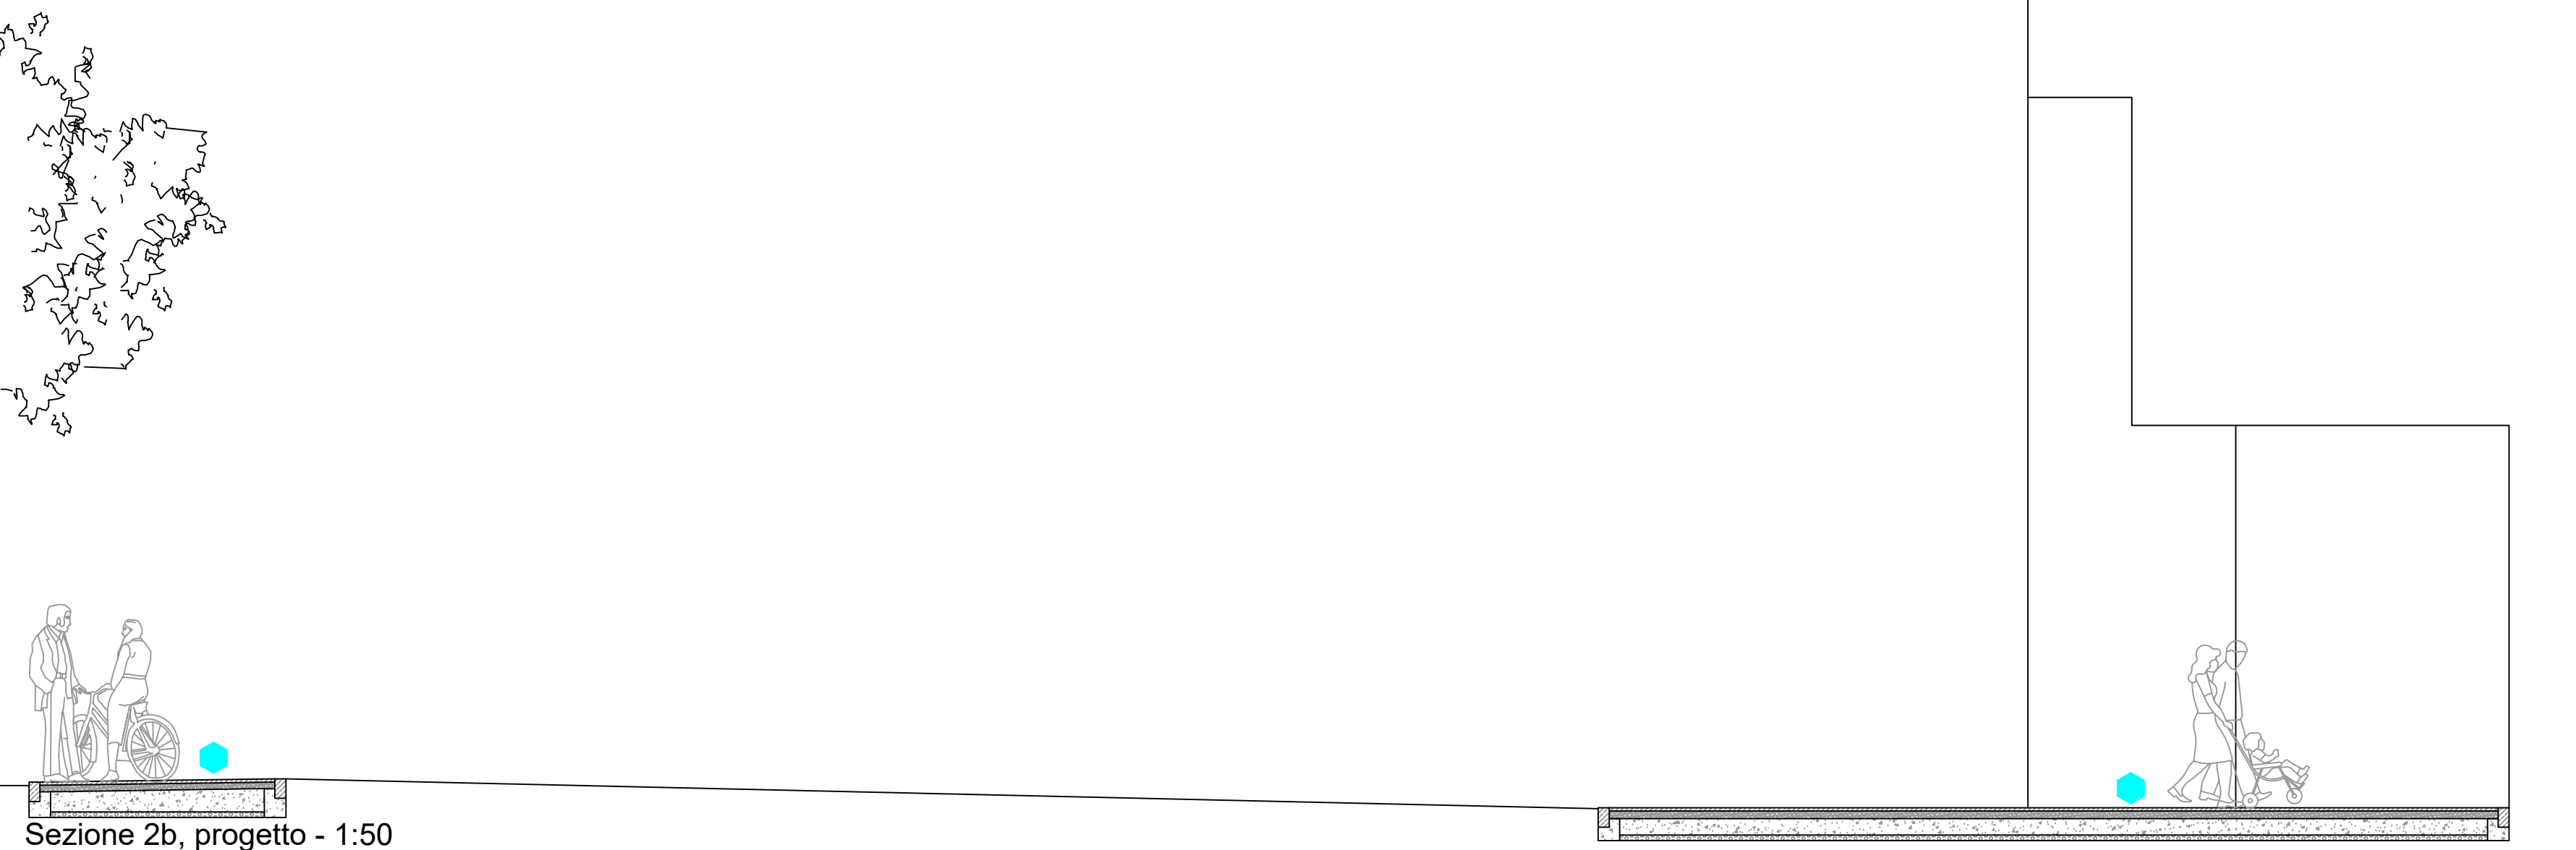

235 area ciclopedonale  
variabile prato  
833 area pedonale

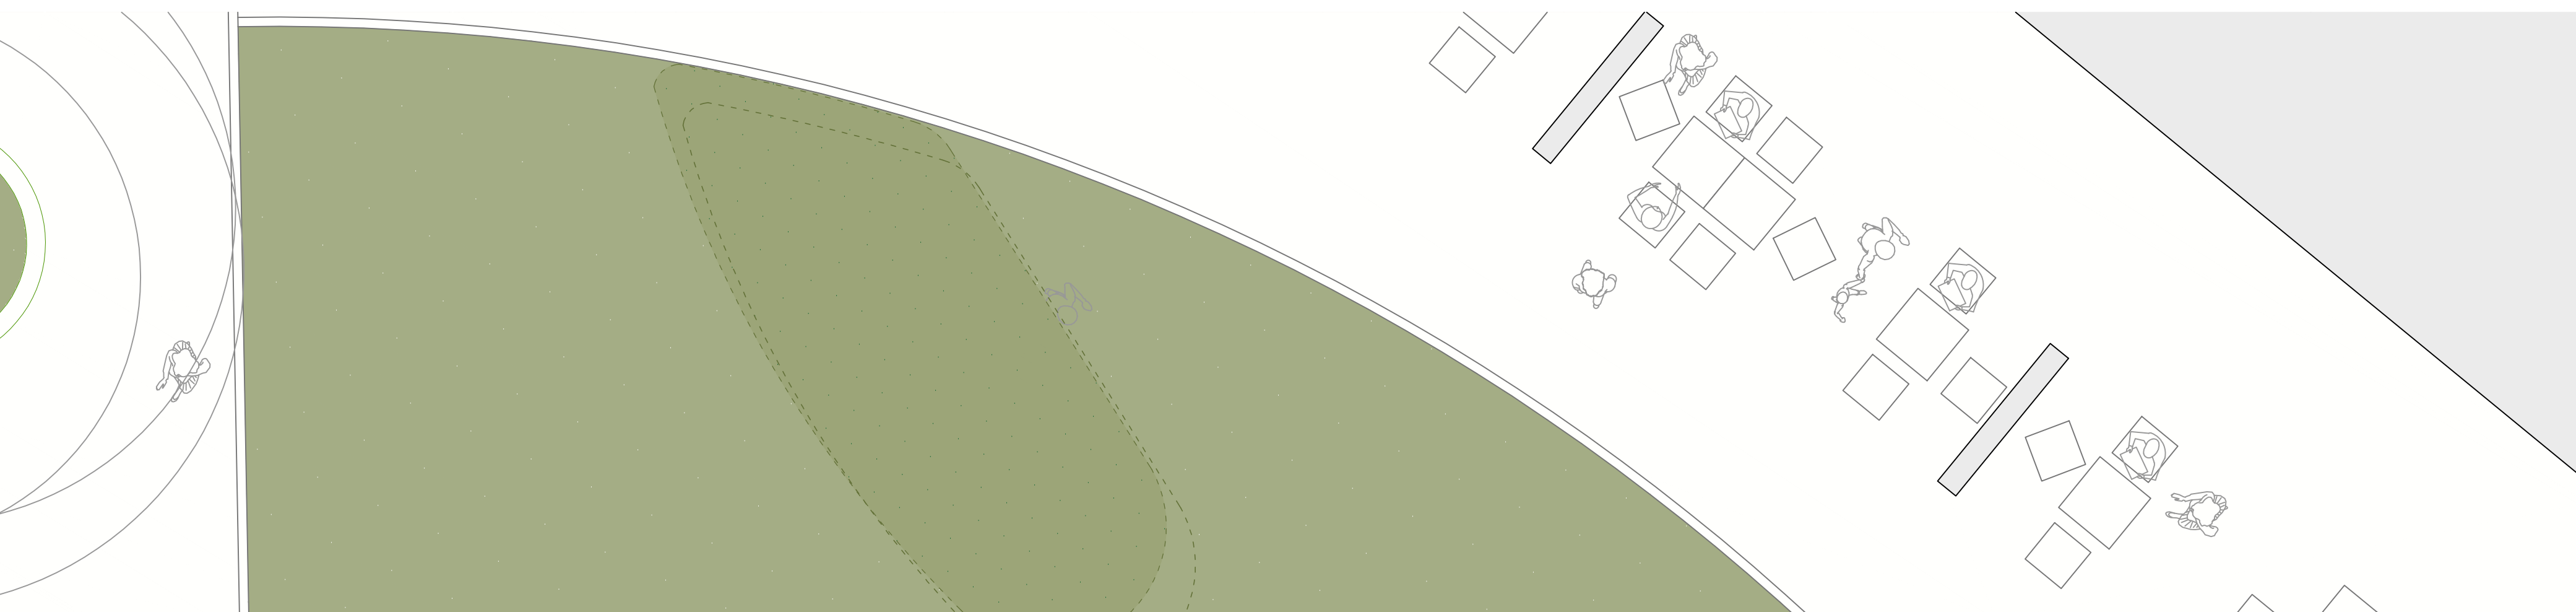

Zoom 2b, progetto - 1:50

- VIABILITA' INTEGRATA (veicolare, ciclabile, pedonale, pubblica, parcheggi)**
- ▲ INTRODUZIONE ZONA 30
  - RINNOVAMENTO FERMATA TRASPORTO PUBBLICO
  - RIMOZIONE DISSUASORI (DOSSI, COLONNINE, TRANSENNE)
  - AGGIUNTA DISSUASORI (DOSSI)
  - RIMOZIONE POSTEGGI AUTO
  - AGGIUNTA POSTEGGI AUTO
  - REALIZZAZIONE/AMPLIAMENTO PERCORSO CICLOPEDONALE
  - △ AGGIUNTA COLONNINA RICARICA AUTO ELETTRICHE


- ARREDO E SOSTENIBILITA' URBANA**
- BACHECHE INFORMATIVE DA UNIFORMARE
  - RACCOLTA DIFFERENZIATA RIFIUTI DOMESTICI E CASSONETTI (DA RAGGRUPPARE/POSIZIONARE/MASCHERARE)
  - ◆ MASCHERAMENTO ELEMENTI SOTTOSERVIZI E CABINE
  - ✚ ELEMENTI DI ARREDO URBANO DA RIMUOVERE
  - ✚ ELEMENTI DI ARREDO URBANO DA INSERIRE

- VERDE PUBBLICO E PRIVATO**
- △ MANUTENZIONE DEL VERDE
  - OMOGENIZZAZIONE QUOTE E SALTII DI QUOTA
  - ZONA DA RIQUALIFICARE
  - ELEMENTI DI VERDE URBANO DA INSERIRE


- CONNESSIONE EDIFICI PRIVATI CON AREE PUBBLICHE**
- ▲ EDIFICI PRIVATI IN STATO DI DEGRADO E/O DA RIQUALIFICARE
  - EDIFICI PUBBLICI IN DISUSO
  - RECINZIONE DEGRADATA DA RIQUALIFICARE
  - RECINZIONE DA DEMOLIRE
  - ELEMENTO CONNESSIONE AREE PRIVATE CON AREE PUBBLICHE NON CONSONO DA AMMODERNARE (scala con alzate aperte, tipologia infisso vetrina...)
  - SOSTITUZIONE INSEGNE
  - ◆ IN CASO DI MANUTENZIONE STRAORDINARIA AREA PRIVATA: INTERVENTO COORDINATO ALLA SOLUZIONE PROGETTUALE

- ILLUMINAZIONE**
- ✚ AGGIUNTA NUOVI CORPI ILLUMINANTI
  - ▲ ILLUMINAZIONE DA RIQUALIFICARE/MANUTENTARE
  - ILLUMINAZIONE DA SOSTITUIRE
  - ILLUMINAZIONE ESISTENTE


- PAVIMENTAZIONI**
- ▲ SUPERFICIE ASFALTATA
  - SUPERFICIE IN CEMENTO DRENANTE
  - SUPERFICIE LASTRICATA (pietra o materiale ceramico)
  - SUPERFICIE IN AUTOBLOCCANTI
  - PAVIMENTAZIONE INCONGRUA O DIFFERENTE DALLE ZONE CIRCOSTANTI DA UNIFORMARE
  - MANUTENZIONE PAVIMENTAZIONE ESISTENTE
  - NUOVA PAVIMENTAZIONE
  - ✚ CORDOLI (eliminazione, cordoli a raso pavimentazione, manutenzione)
  - △ PAVIMENTAZIONE IN MATTONELLE DI CEMENTO
  - PAVIMENTAZIONE IN CEMENTO GETTATO

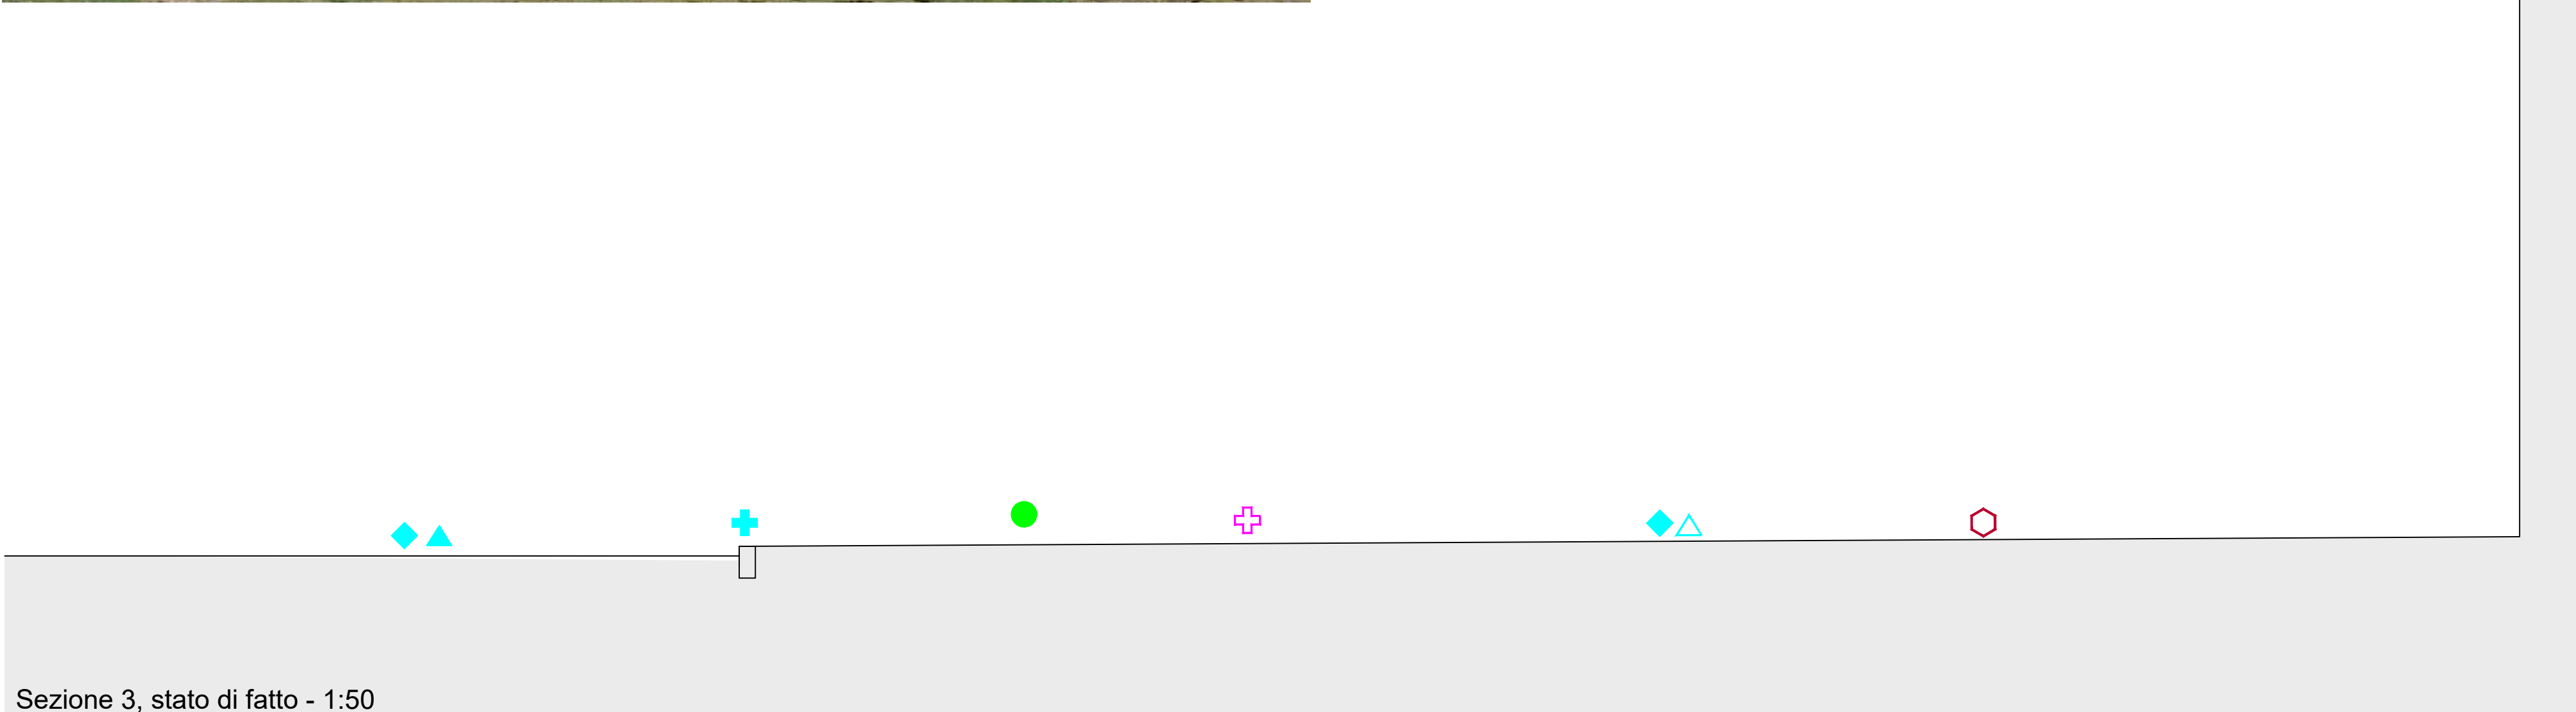

variabile strada  
variabile sagrato chiesa  
SEZIONE 3

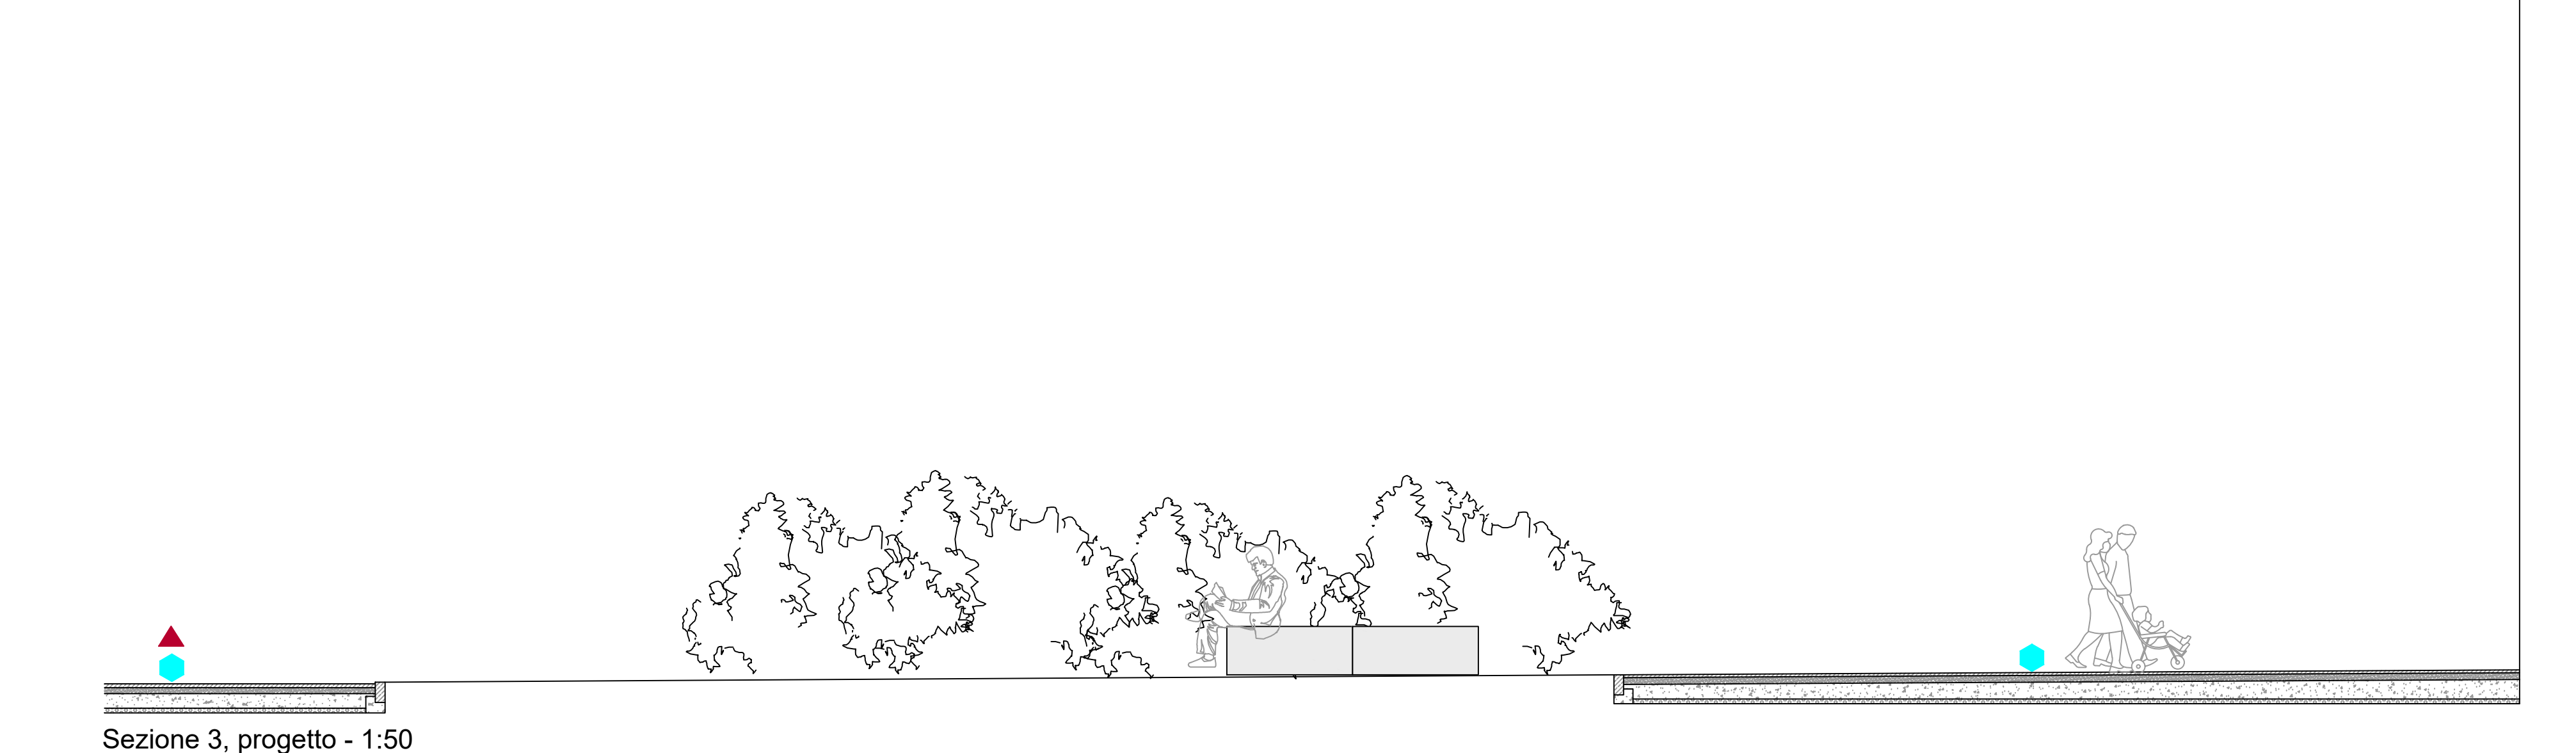

carreggiata  
1280 (variabile) aiuola  
936 (variabile) sagrato chiesa

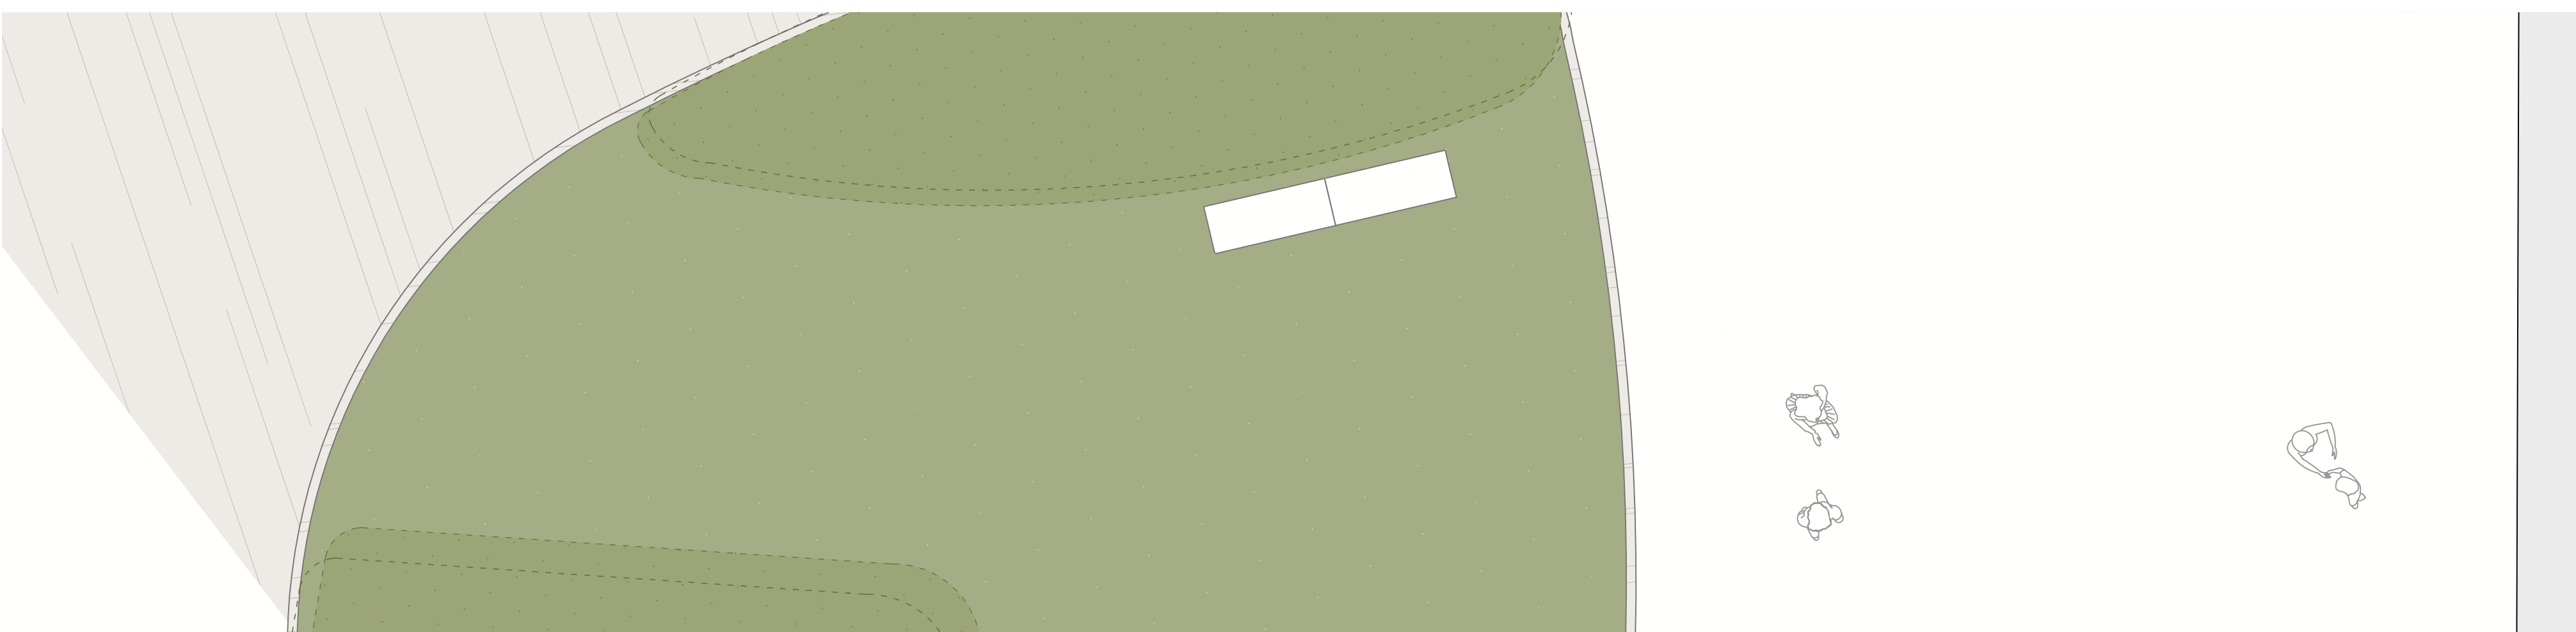

Zoom 3, progetto - 1:50