




Sezione 26, stato di fatto - 1:50

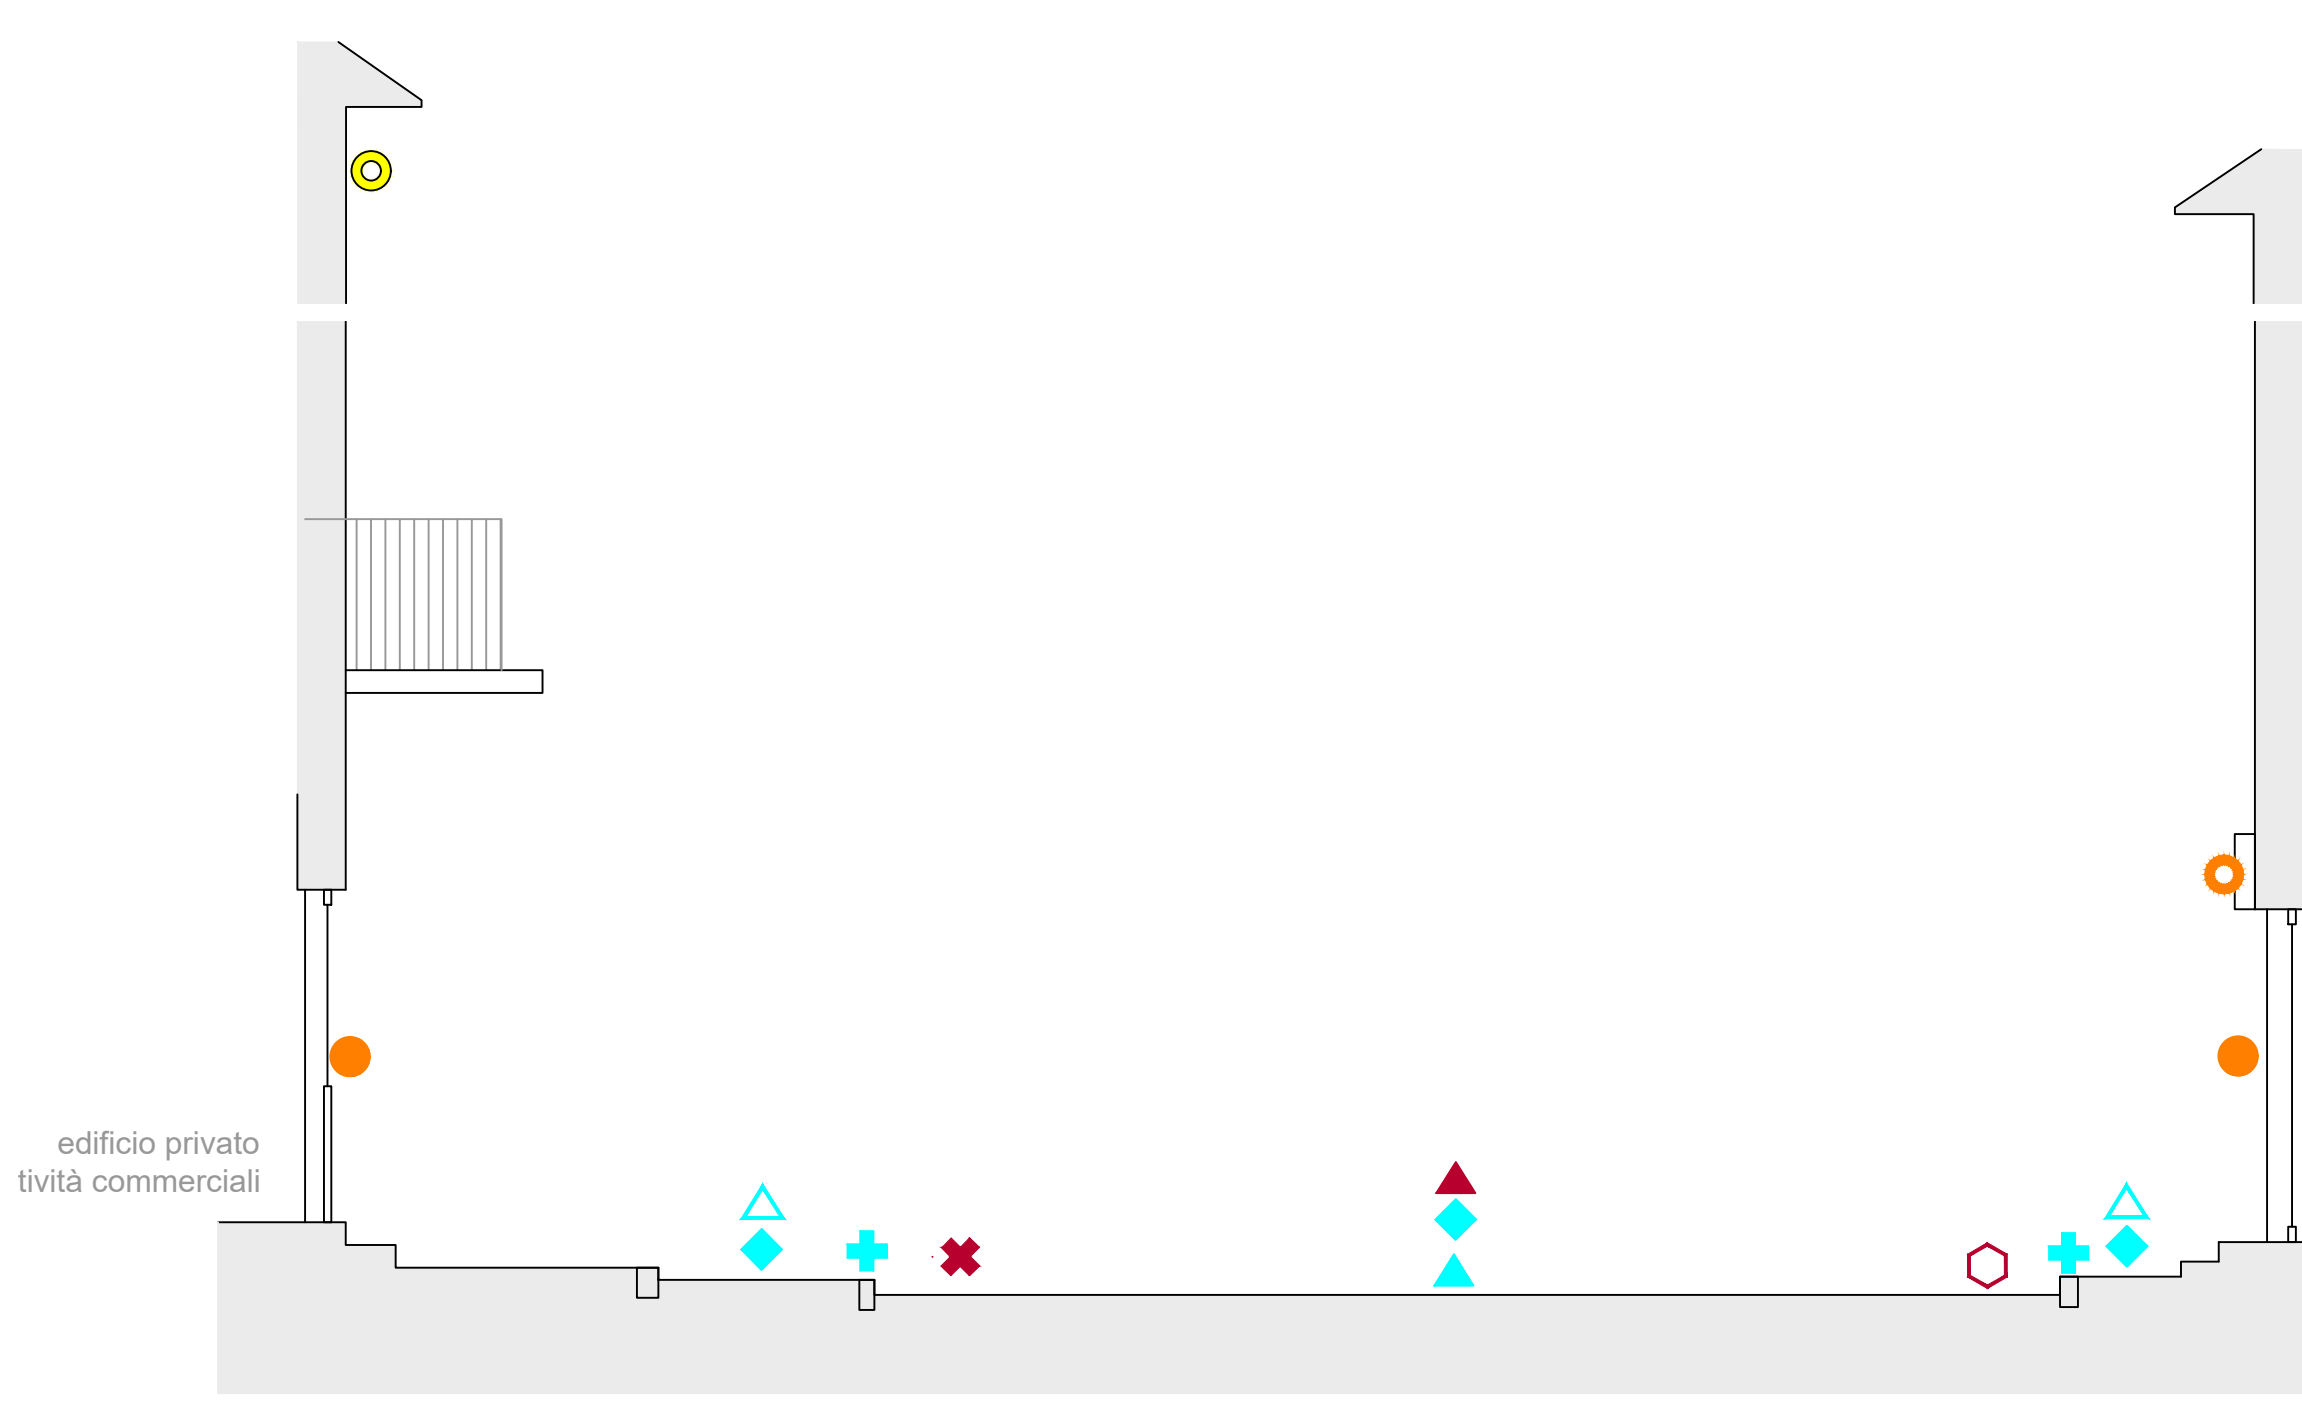


Sezione 27, stato di fatto - 1:50

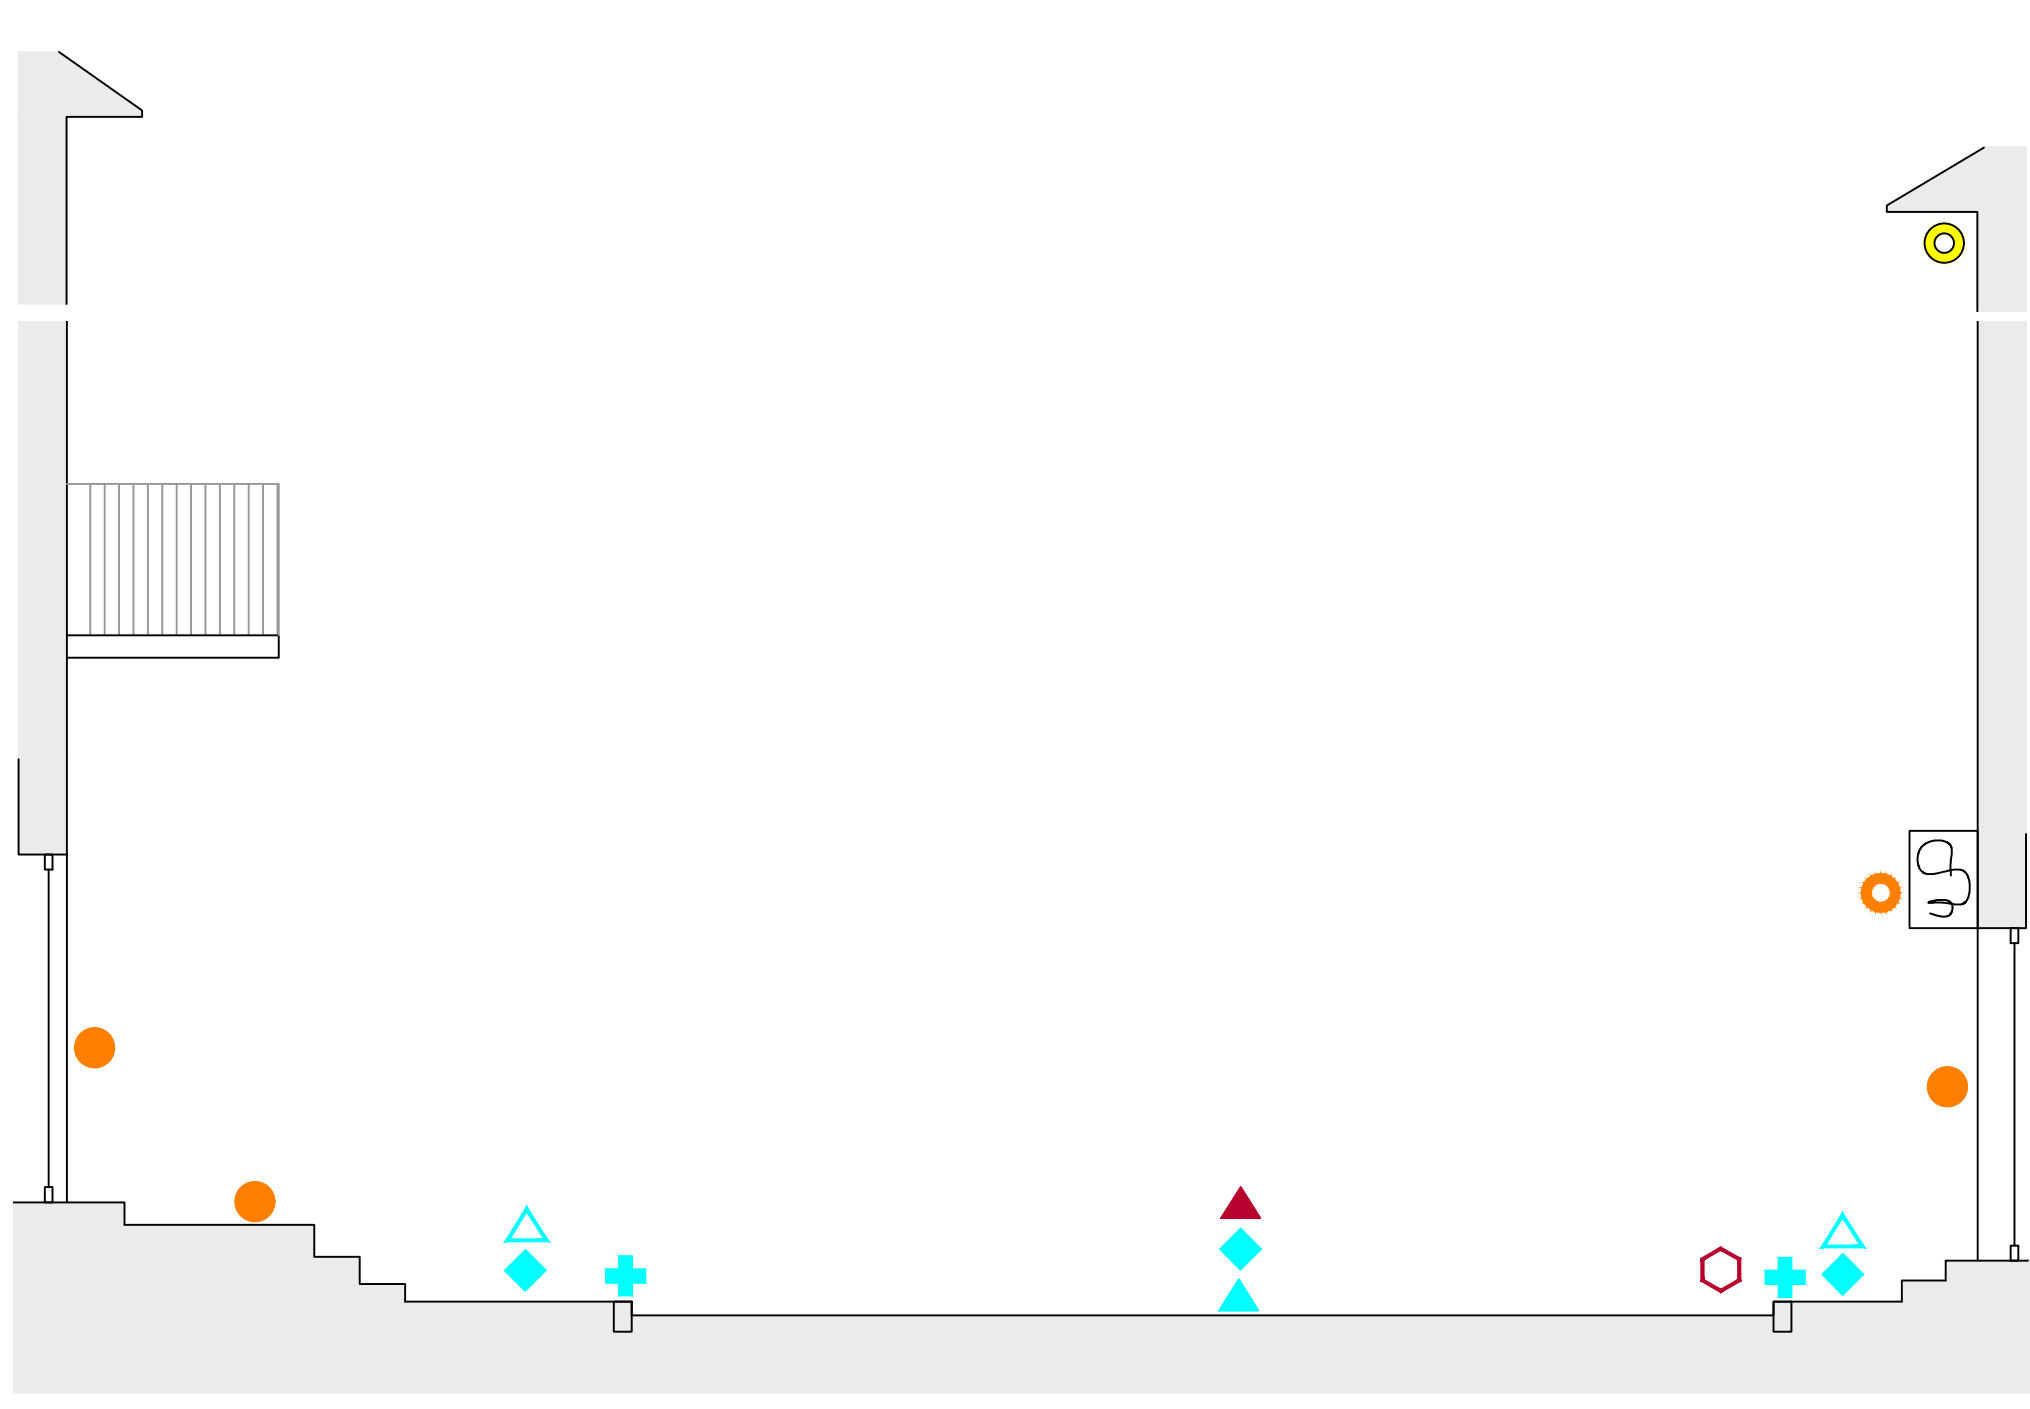


Sezione 28, stato di fatto - 1:50

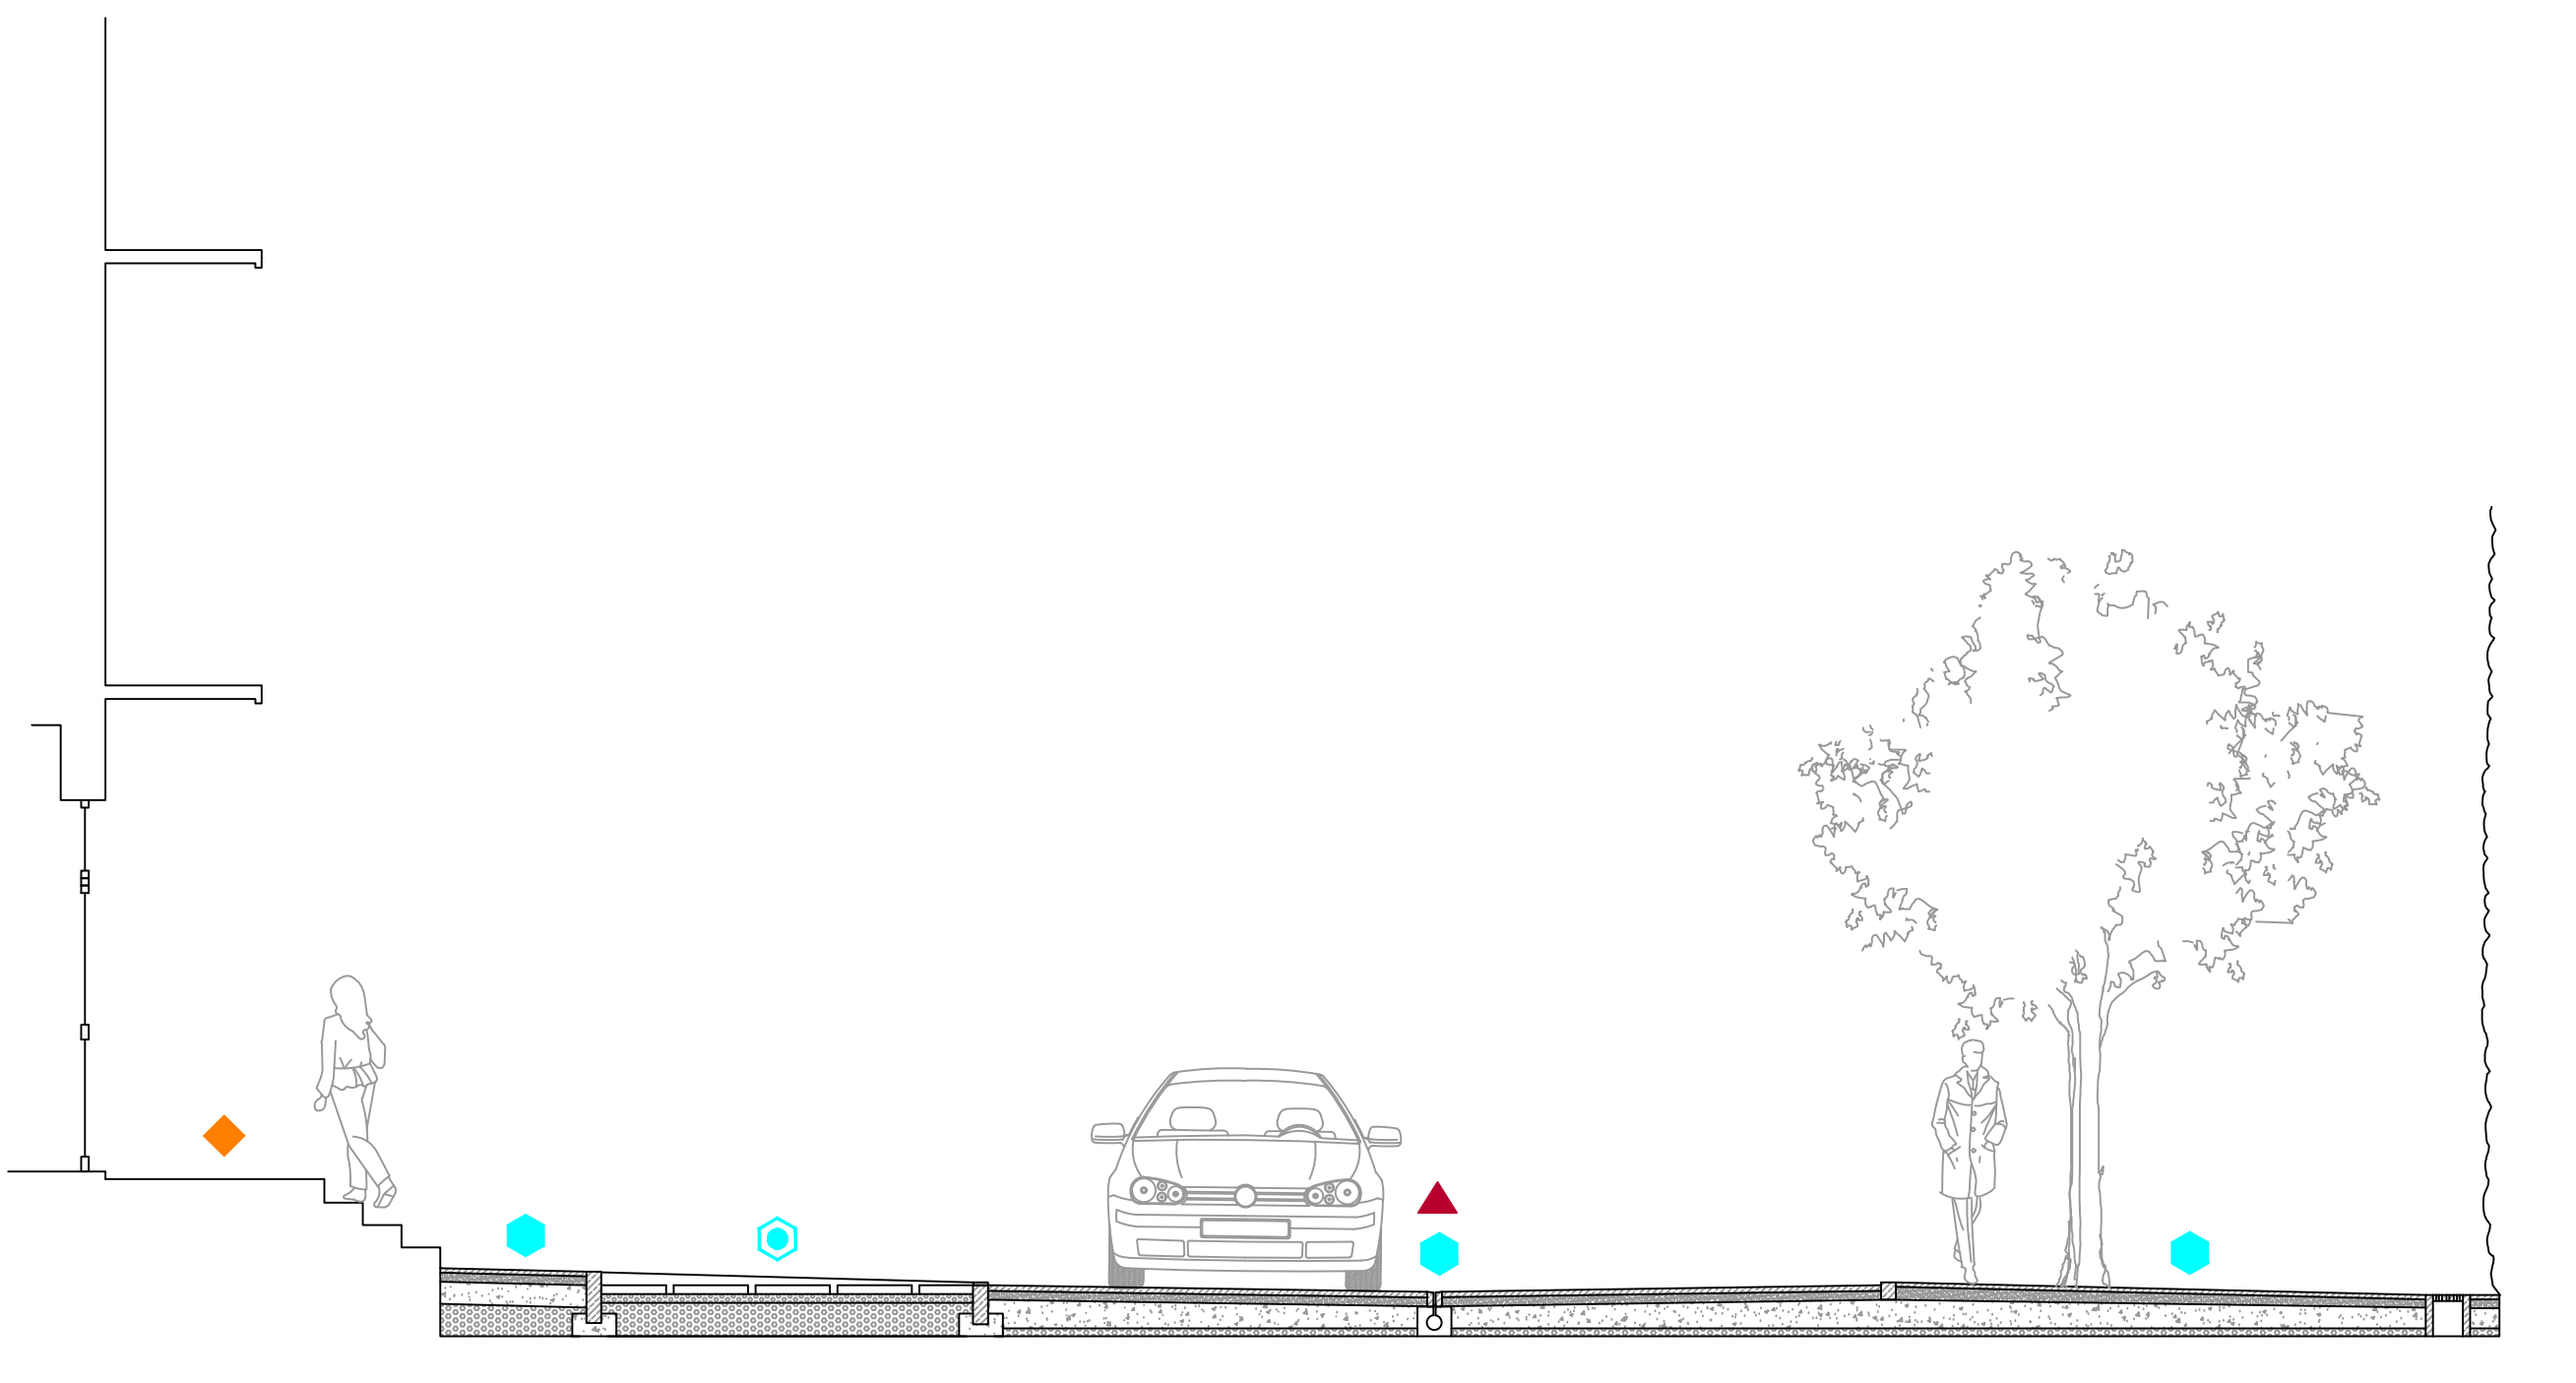


Sezione 26, progetto - 1:50

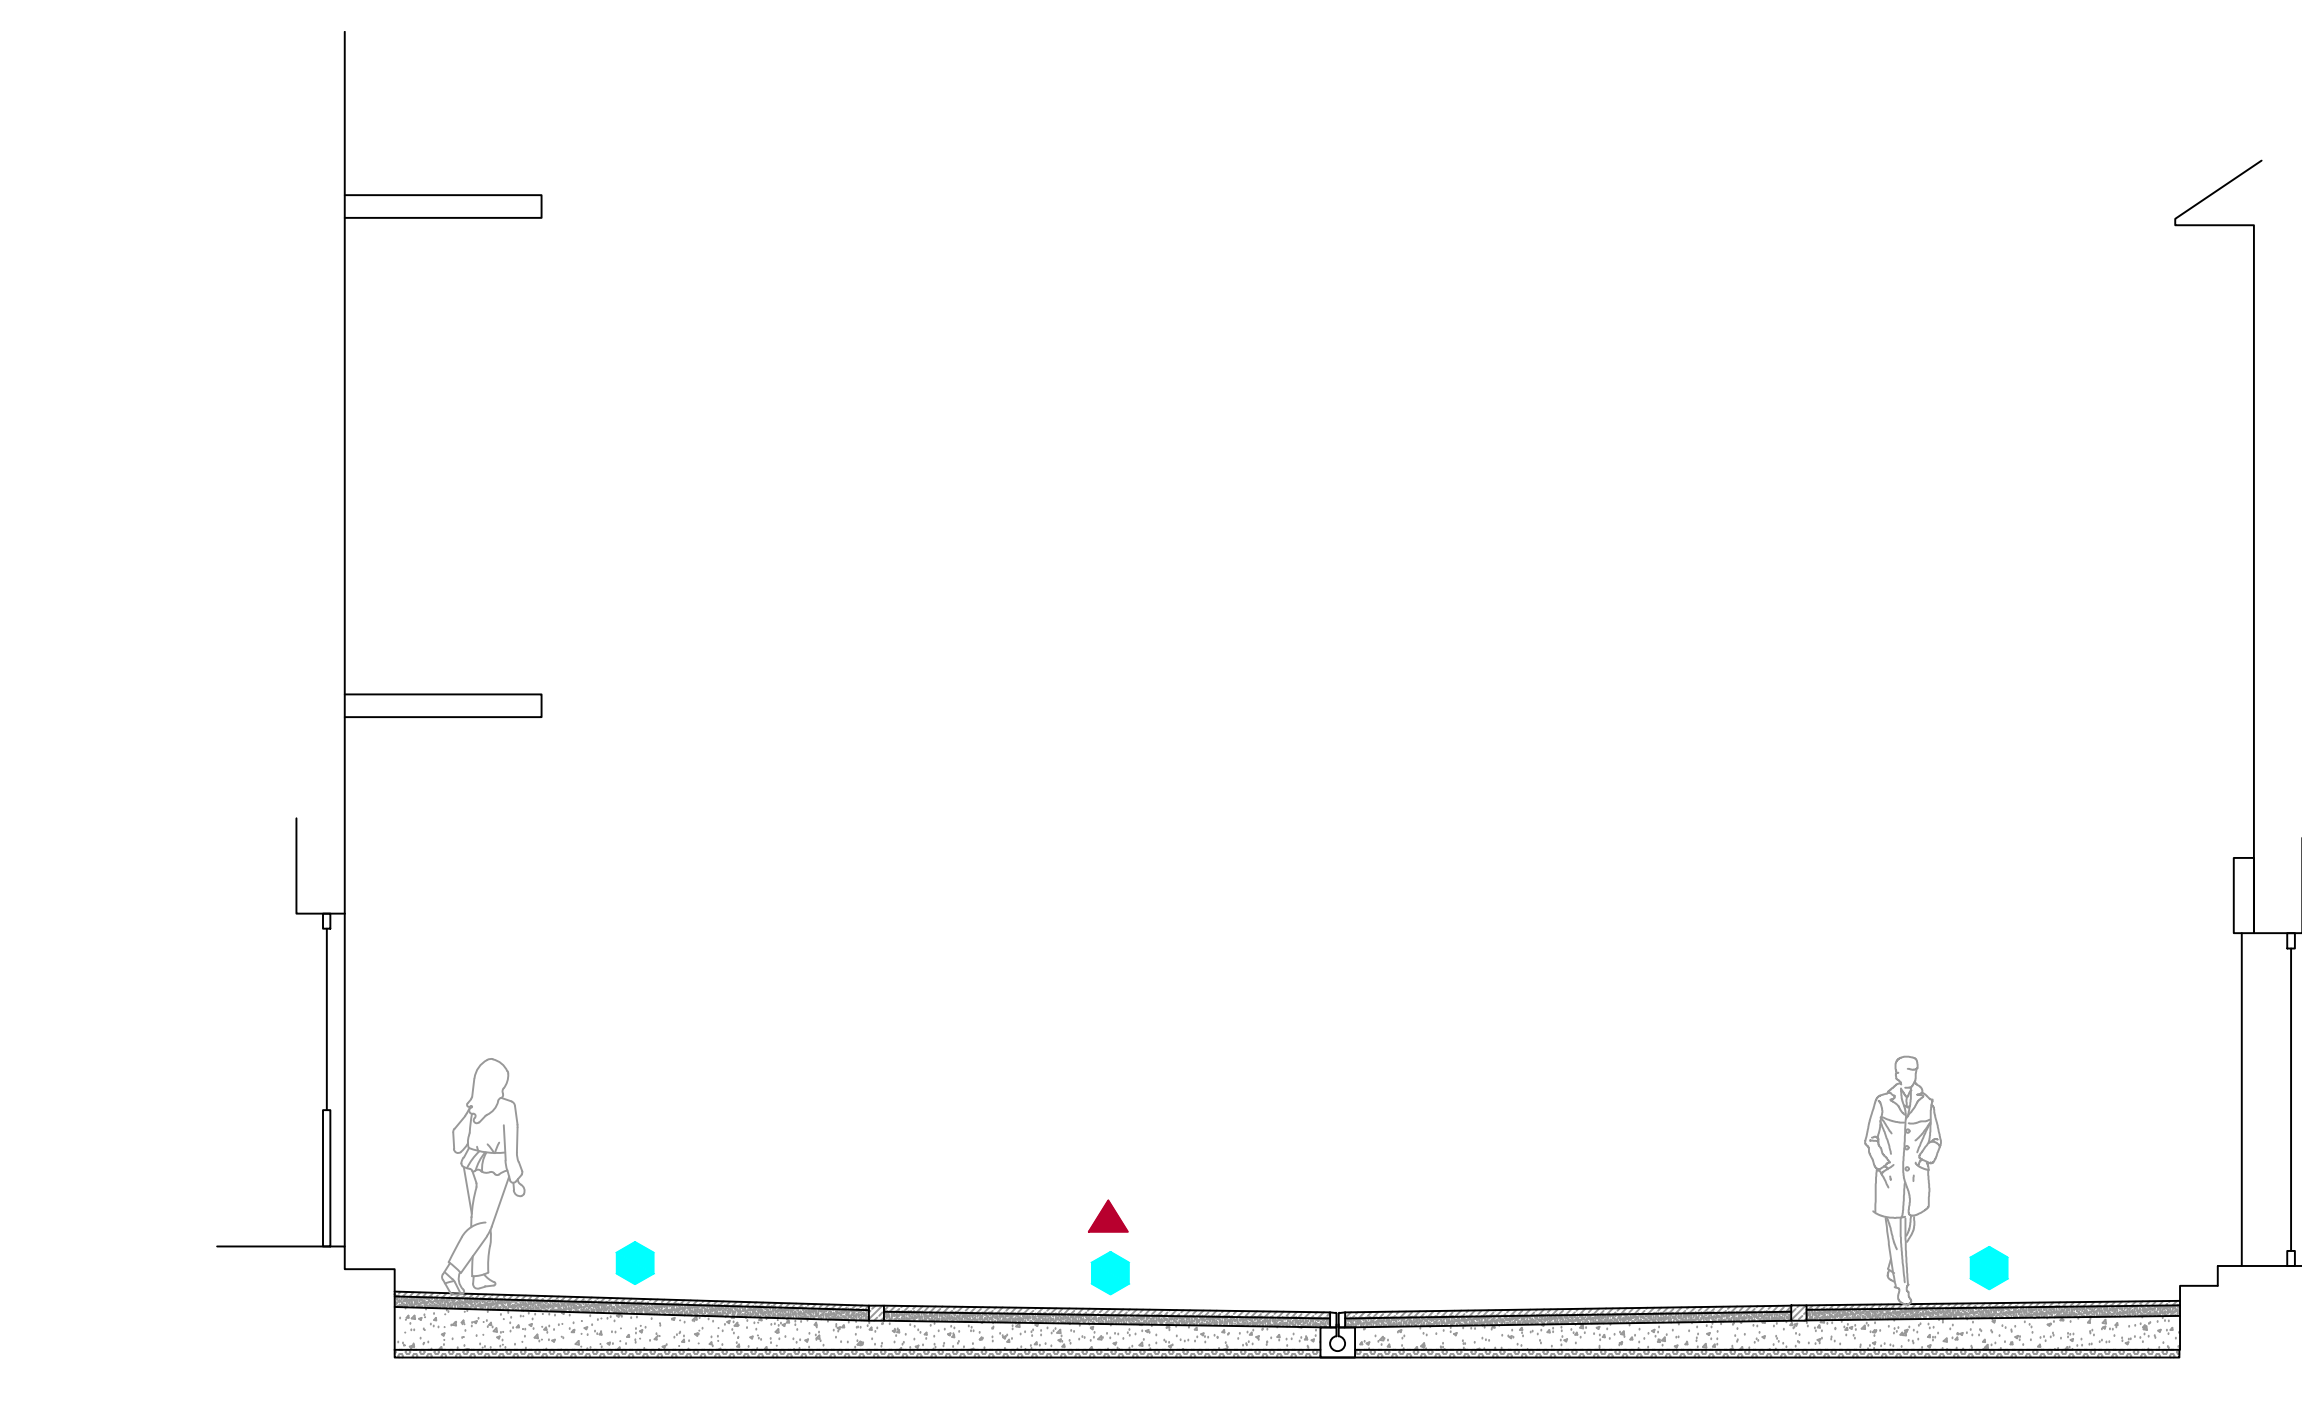


Sezione 27, progetto - 1:50

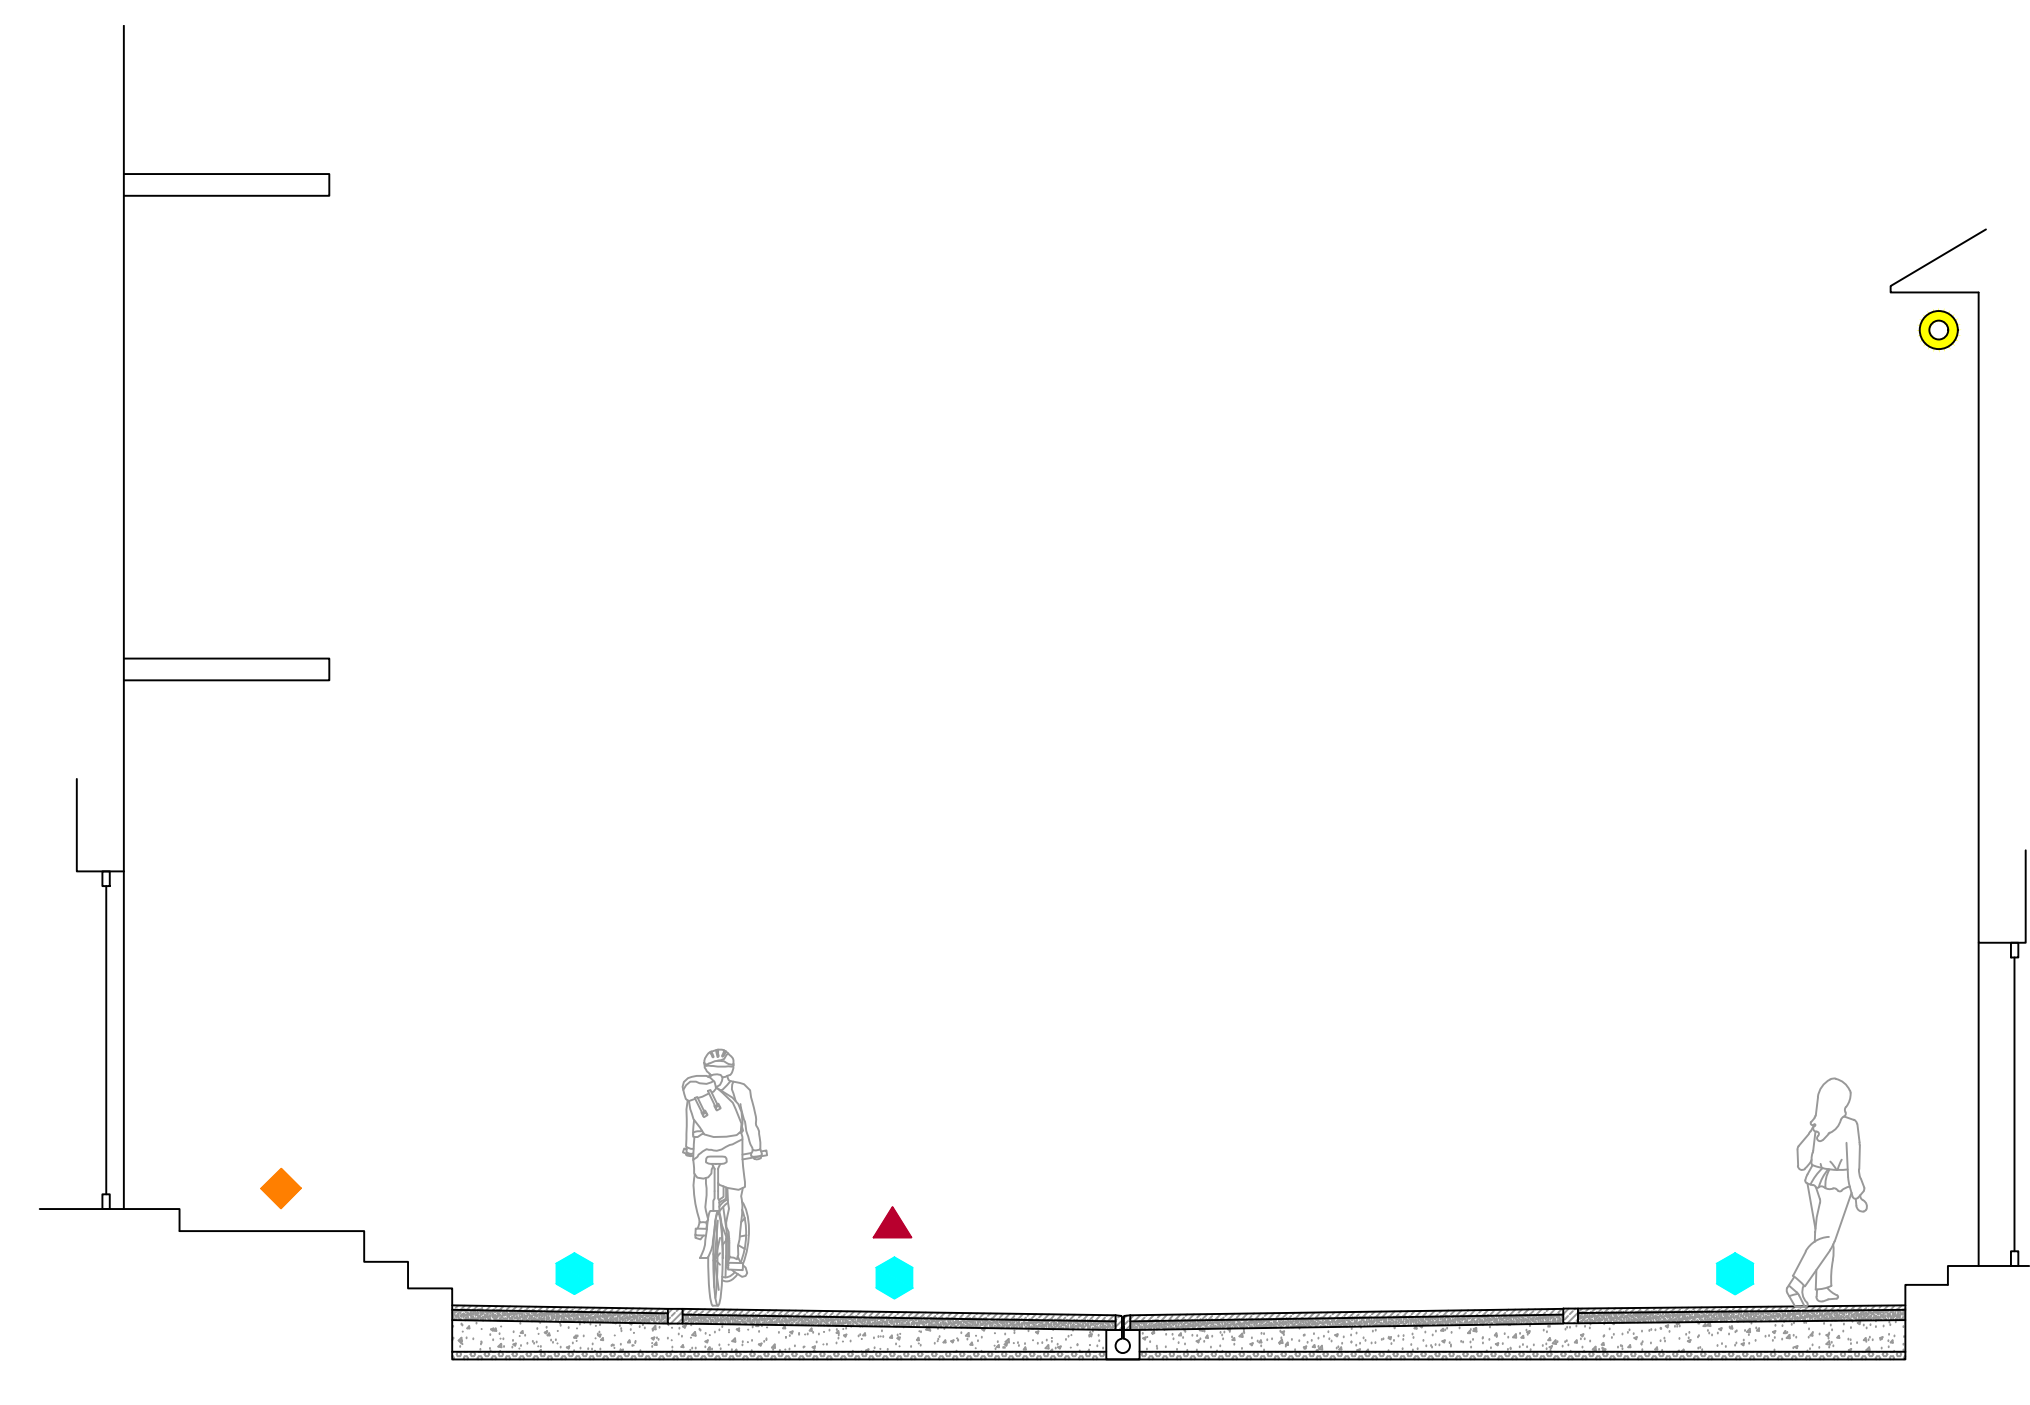


Sezione 28, progetto - 1:50

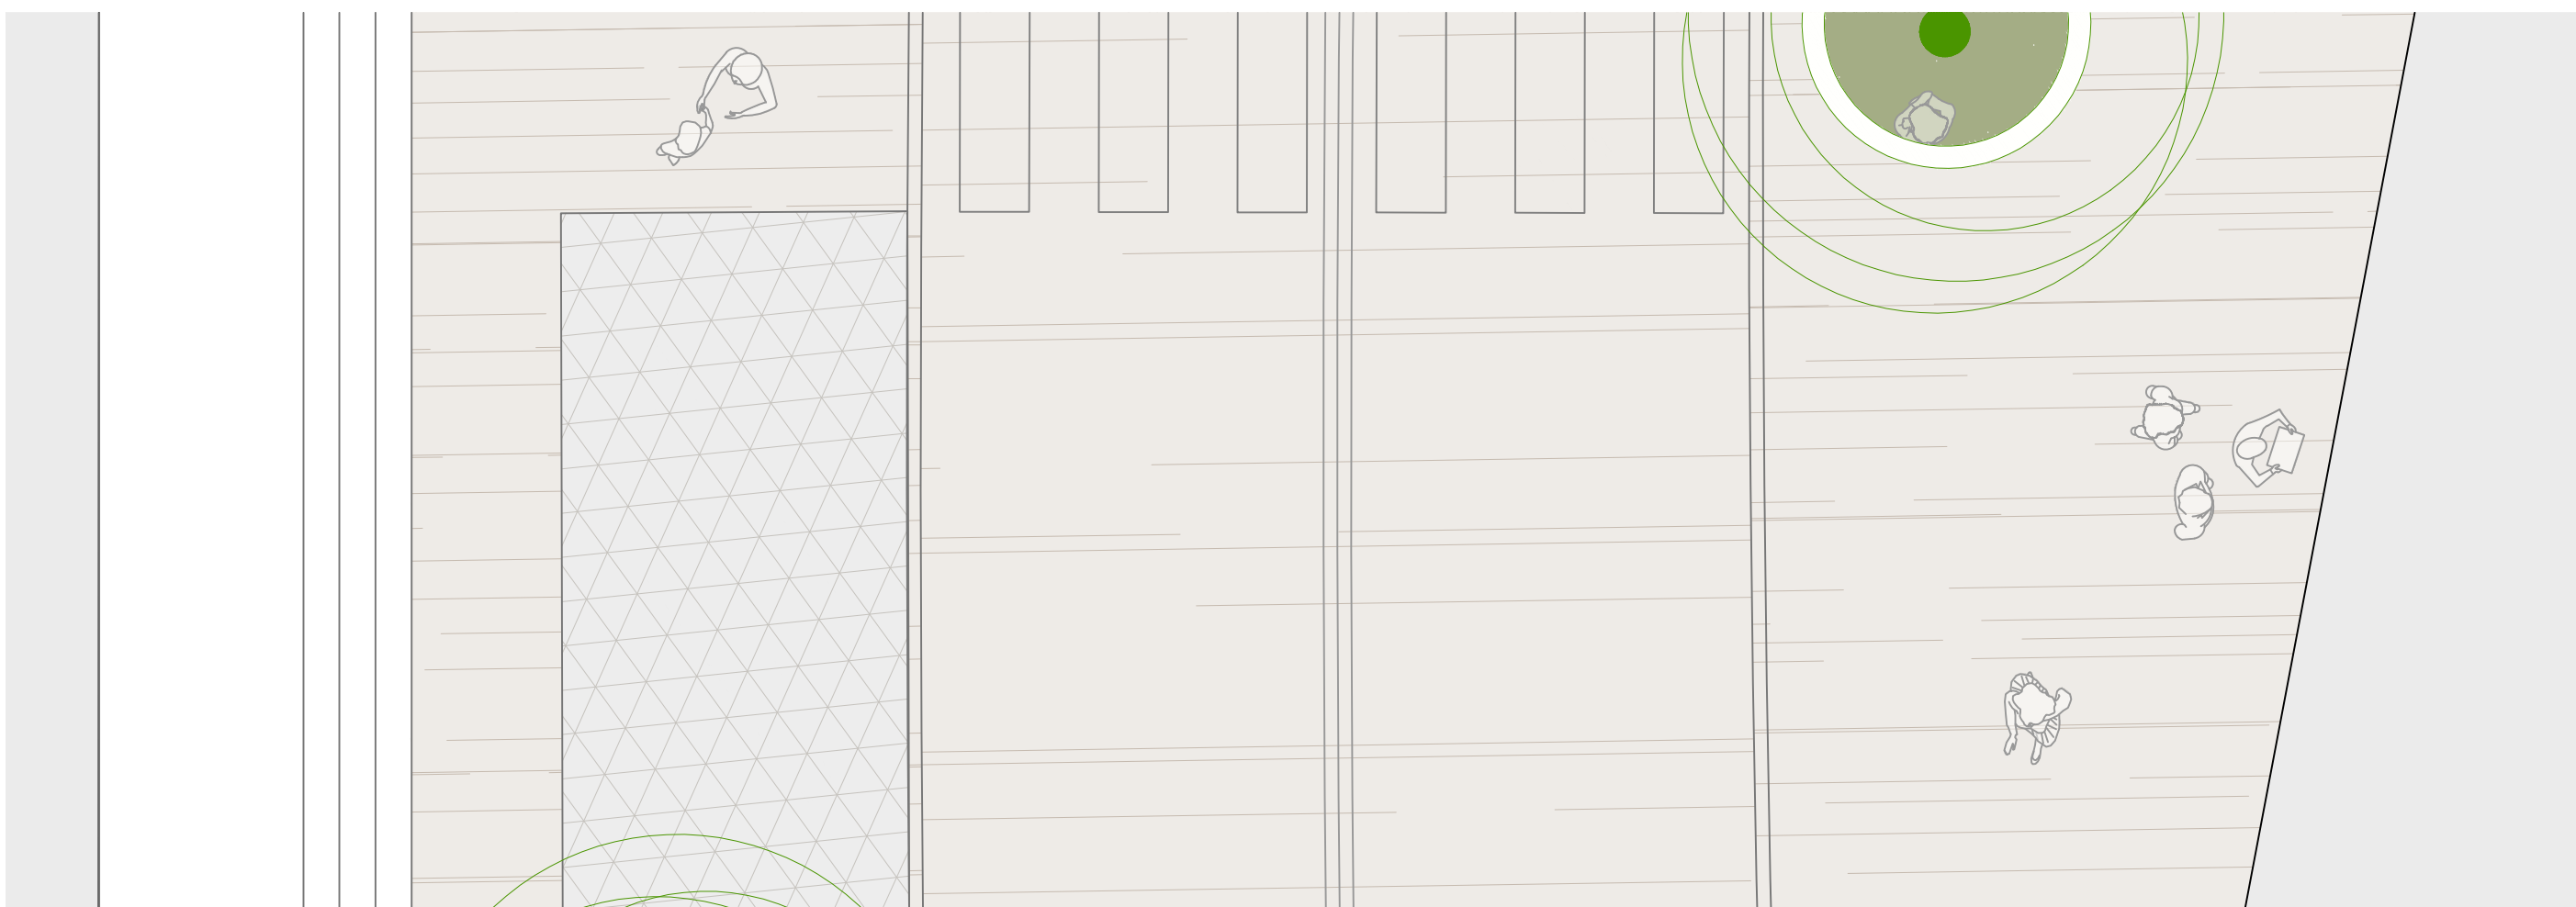

Zoom 26, progetto - 1:50

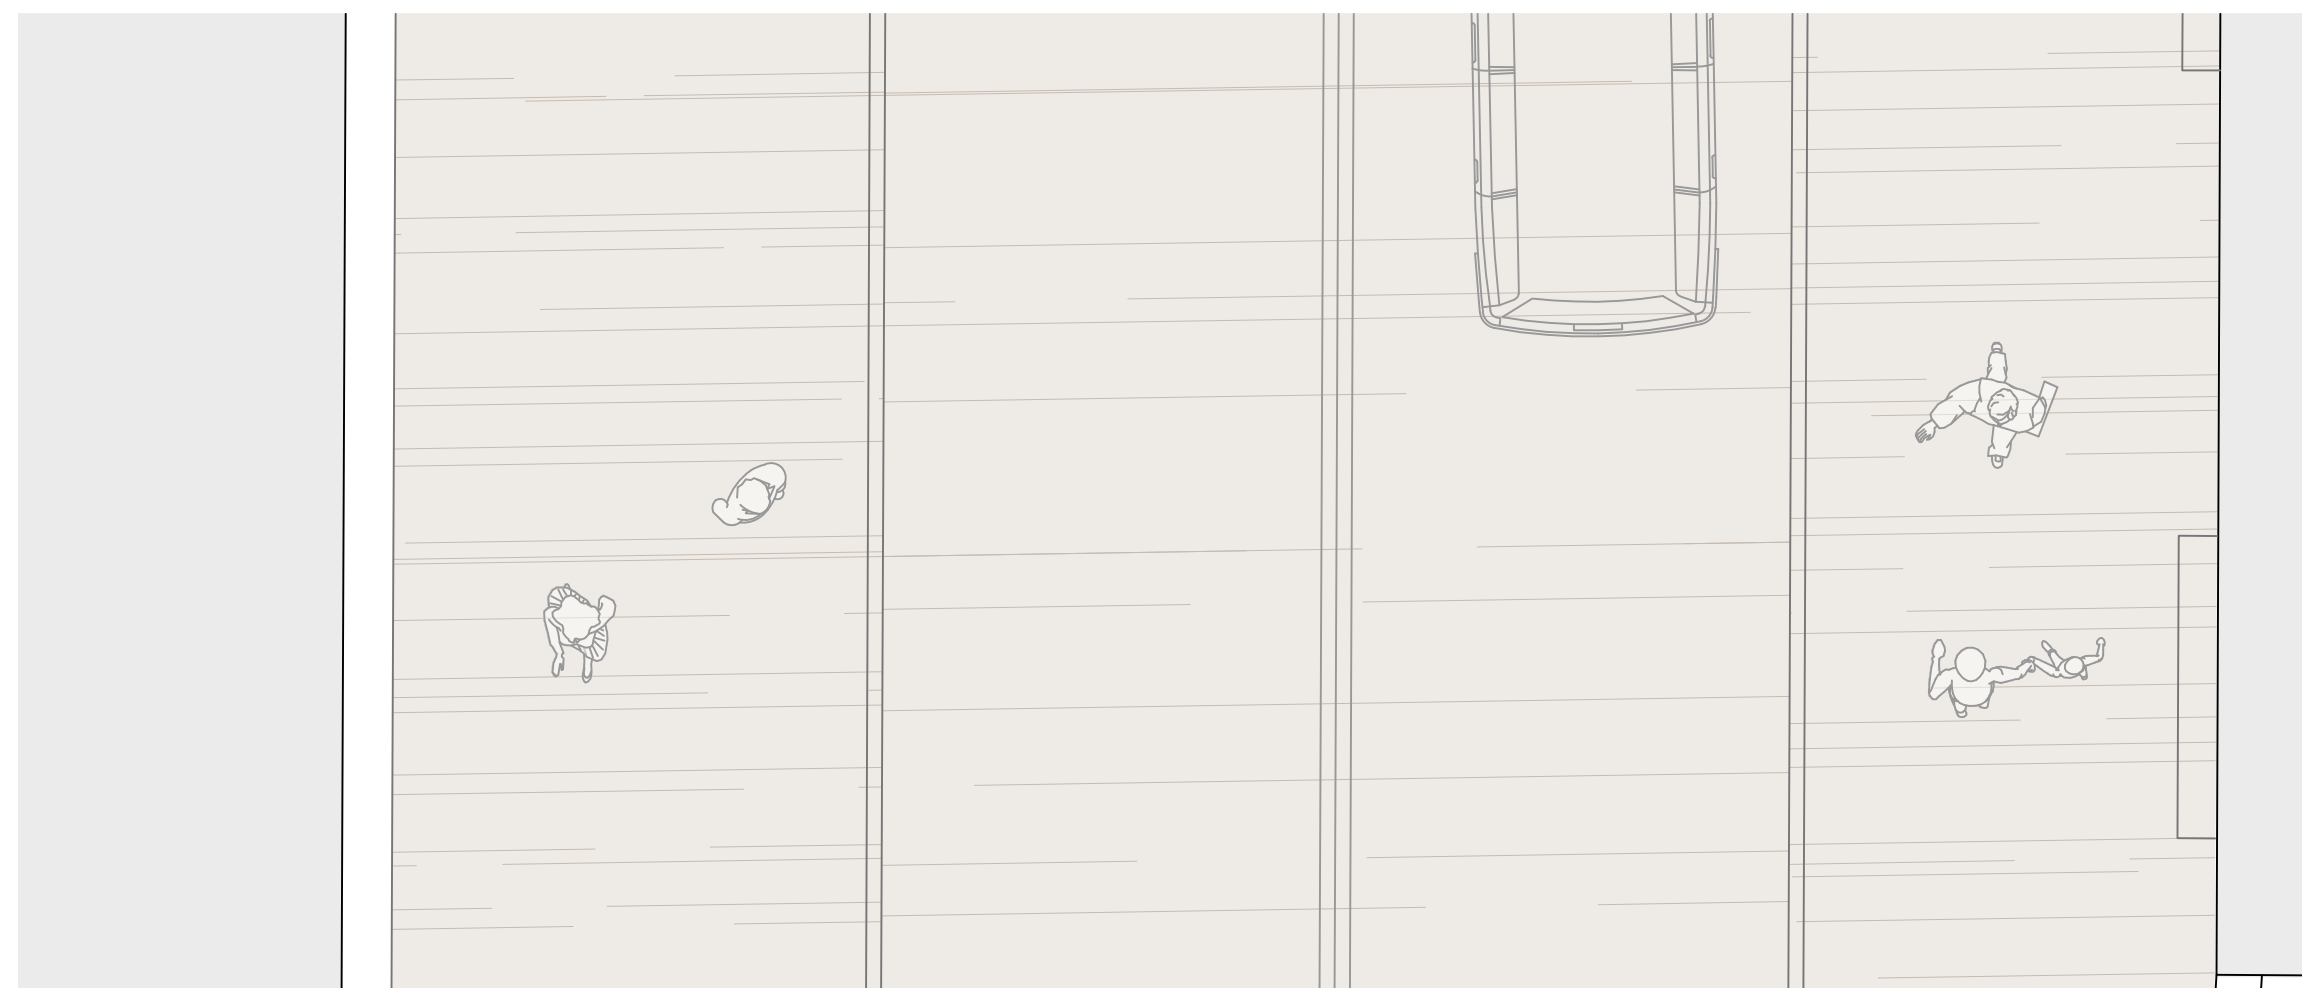

Zoom 27, progetto - 1:50

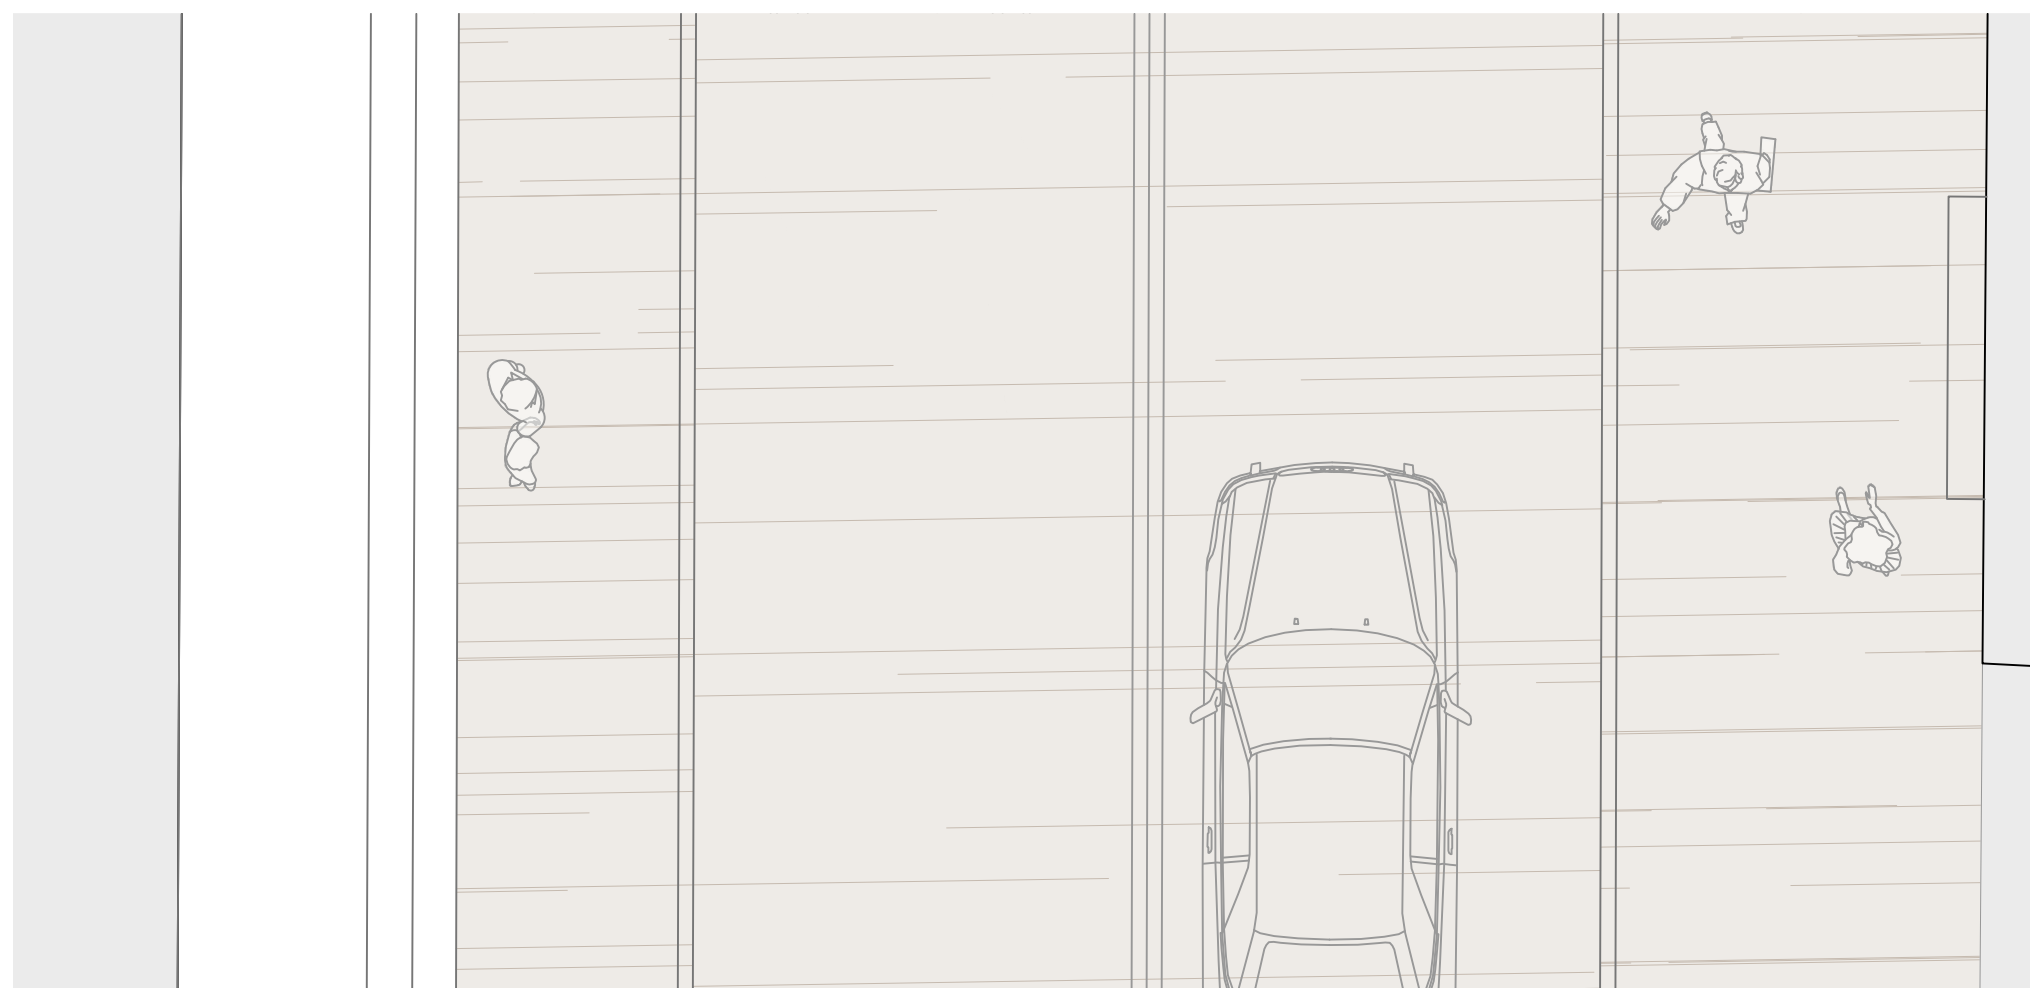

Zoom 28, progetto - 1:50

VIABILITA' INTEGRATA (veicolare, ciclabile, pedonale, pubblica, parcheggi)

- ▲ INTRODUZIONE ZONA 30
- RINNOVAMENTO FERMATA TRASPORTO PUBBLICO
- RIMOZIONE DISSUASORI (DOSSI, COLONNINE, TRANSENNE)
- AGGIUNTA DISSUASORI (DOSSI)
- RIMOZIONE POSTEGGI AUTO
- AGGIUNTA POSTEGGI AUTO
- REALIZZAZIONE/AMPLIAMENTO PERCORSO CICLOPEDONALE
- ▲ AGGIUNTA COLONNINA RICARICA AUTO ELETTRICHE

ARREDO E SOSTENIBILITA' URBANA

- BACHECHE INFORMATIVE DA UNIFORMARE
- RACCOLTA DIFFERENZIATA RIFIUTI DOMESTICI E CASSONETTI (DA RAGGRUPPARE/POSIZIONARE/MASCHERARE)
- MASCHERAMENTO ELEMENTI SOTTOSERVIZI E CABINE
- ELEMENTI DI ARREDO URBANO DA RIMUOVERE
- ELEMENTI DI ARREDO URBANO DA INSERIRE

VERDE PUBBLICO E PRIVATO

- ▲ MANUTENZIONE DEL VERDE
- OMOGENIZZAZIONE QUOTE E SALTII DI QUOTA
- ZONA DA RIQUALIFICARE
- ELEMENTI DI VERDE URBANO DA INSERIRE

CONNESSIONE EDIFICI PRIVATI CON AREE PUBBLICHE

- ▲ EDIFICI PRIVATI IN STATO DI DEGRADO E/O DA RIQUALIFICARE
- EDIFICI PUBBLICI IN DISUSO
- RECINZIONE DEGRADATA DA RIQUALIFICARE
- RECINZIONE DA DEMOLIRE
- ELEMENTO CONNESSIONE AREE PRIVATE CON AREE PUBBLICHE NON CONSONO DA AMMODERNARE (scala con alzate aperte, tipologia infisso vetrina...)
- SOSTITUZIONE INSEGNE
- IN CASO DI MANUTENZIONE STRAORDINARIA AREA PRIVATA: INTERVENTO COORDINATO ALLA SOLUZIONE PROGETTUALE

ILLUMINAZIONE

- AGGIUNTA NUOVI CORPI ILLUMINANTI
- ILLUMINAZIONE DA RIQUALIFICARE/MANUTENTARE
- ILLUMINAZIONE DA SOSTITUIRE
- ILLUMINAZIONE ESISTENTE

PAVIMENTAZIONI

- ▲ SUPERFICIE ASFALTATA
- SUPERFICIE IN CEMENTO DRENANTE
- SUPERFICIE LASTRICATA (pietra o materiale ceramico)
- SUPERFICIE IN AUTOBLOCCANTI
- PAVIMENTAZIONE INCONGRUA O DIFFERENTE DALLE ZONE CIRCOSTANTI DA UNIFORMARE
- MANUTENZIONE PAVIMENTAZIONE ESISTENTE
- NUOVA PAVIMENTAZIONE
- CORDOLI (eliminazione, cordoli a raso pavimentazione, manutenzione)
- PAVIMENTAZIONE IN MATTONELLE DI CEMENTO
- PAVIMENTAZIONE IN CEMENTO GETTATO