




Sezione 32, stato di fatto - 1:50

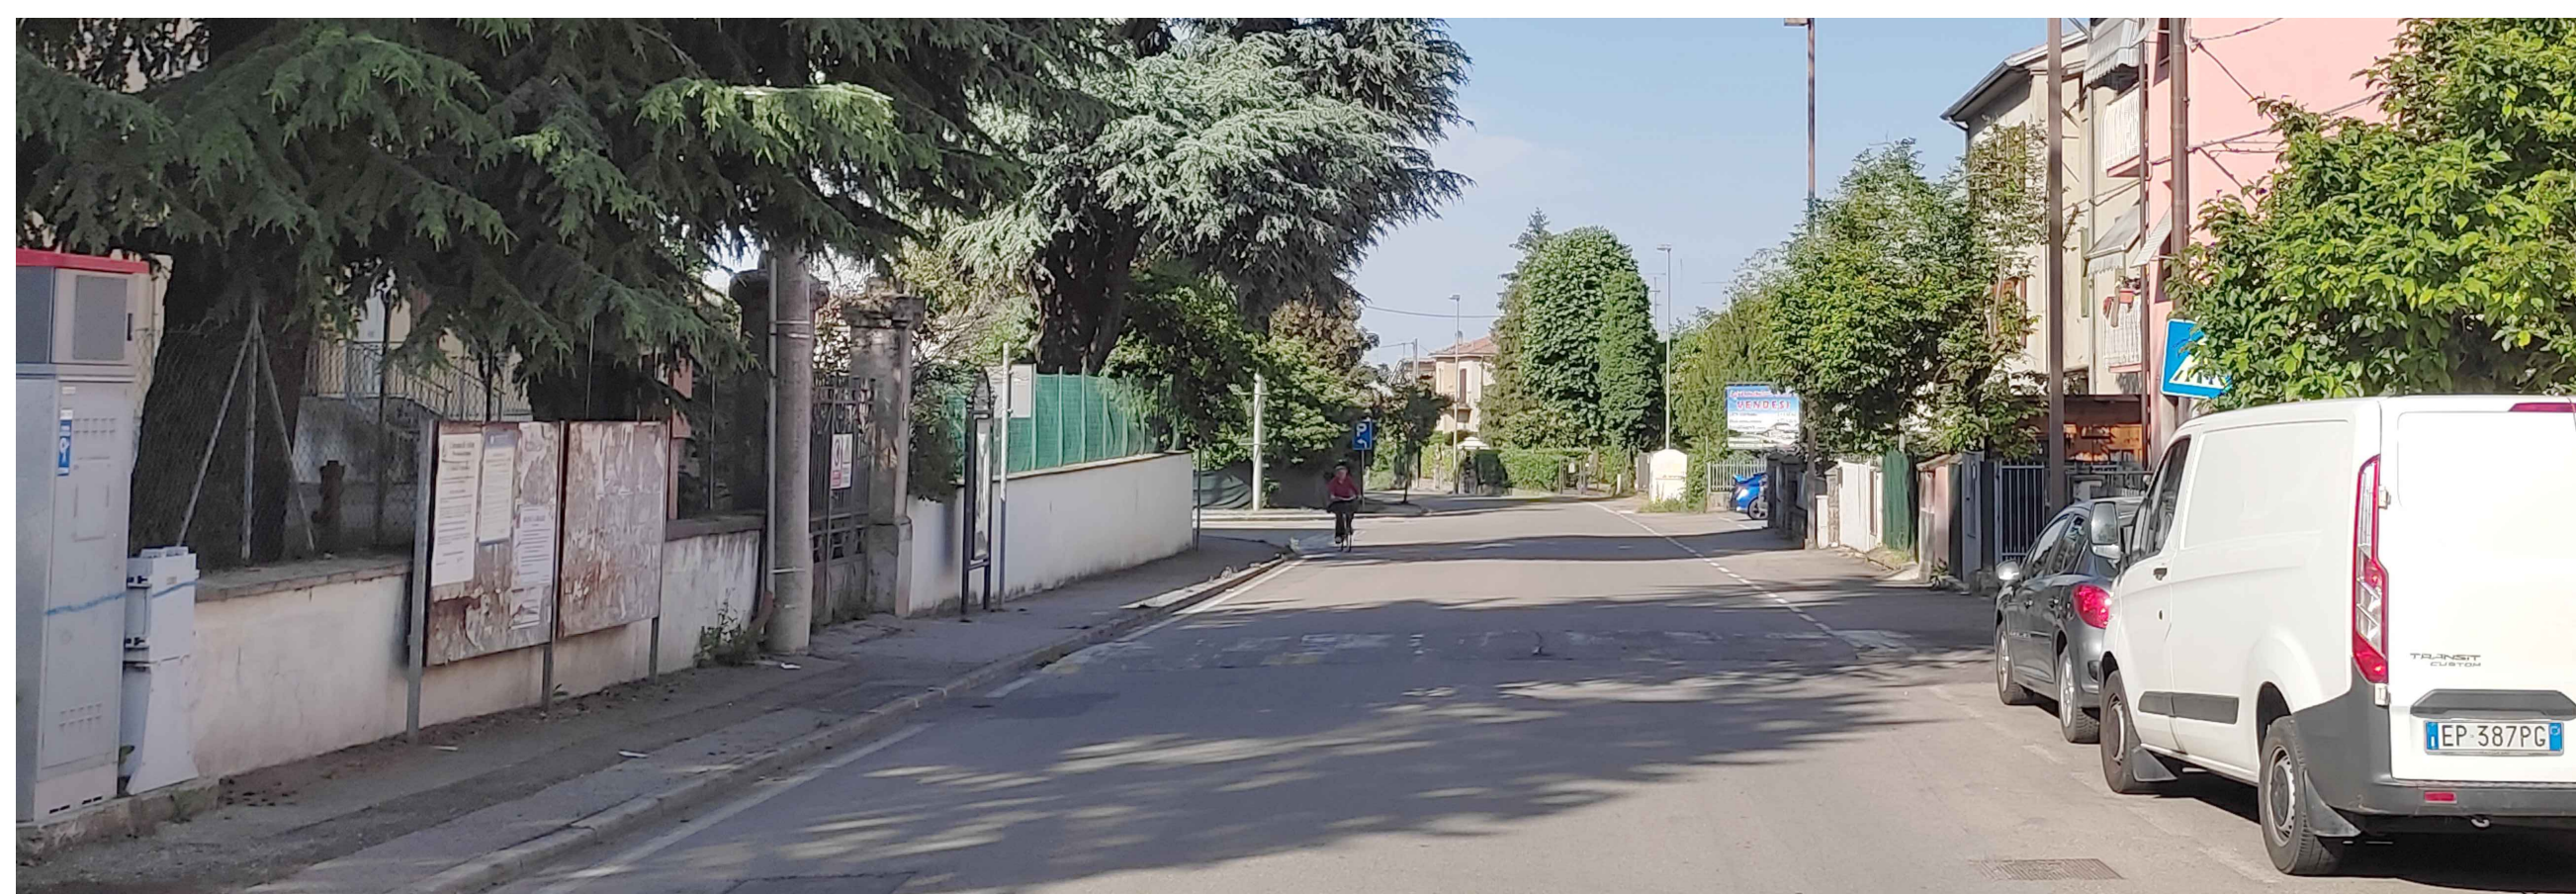


Sezione 33, stato di fatto - 1:50

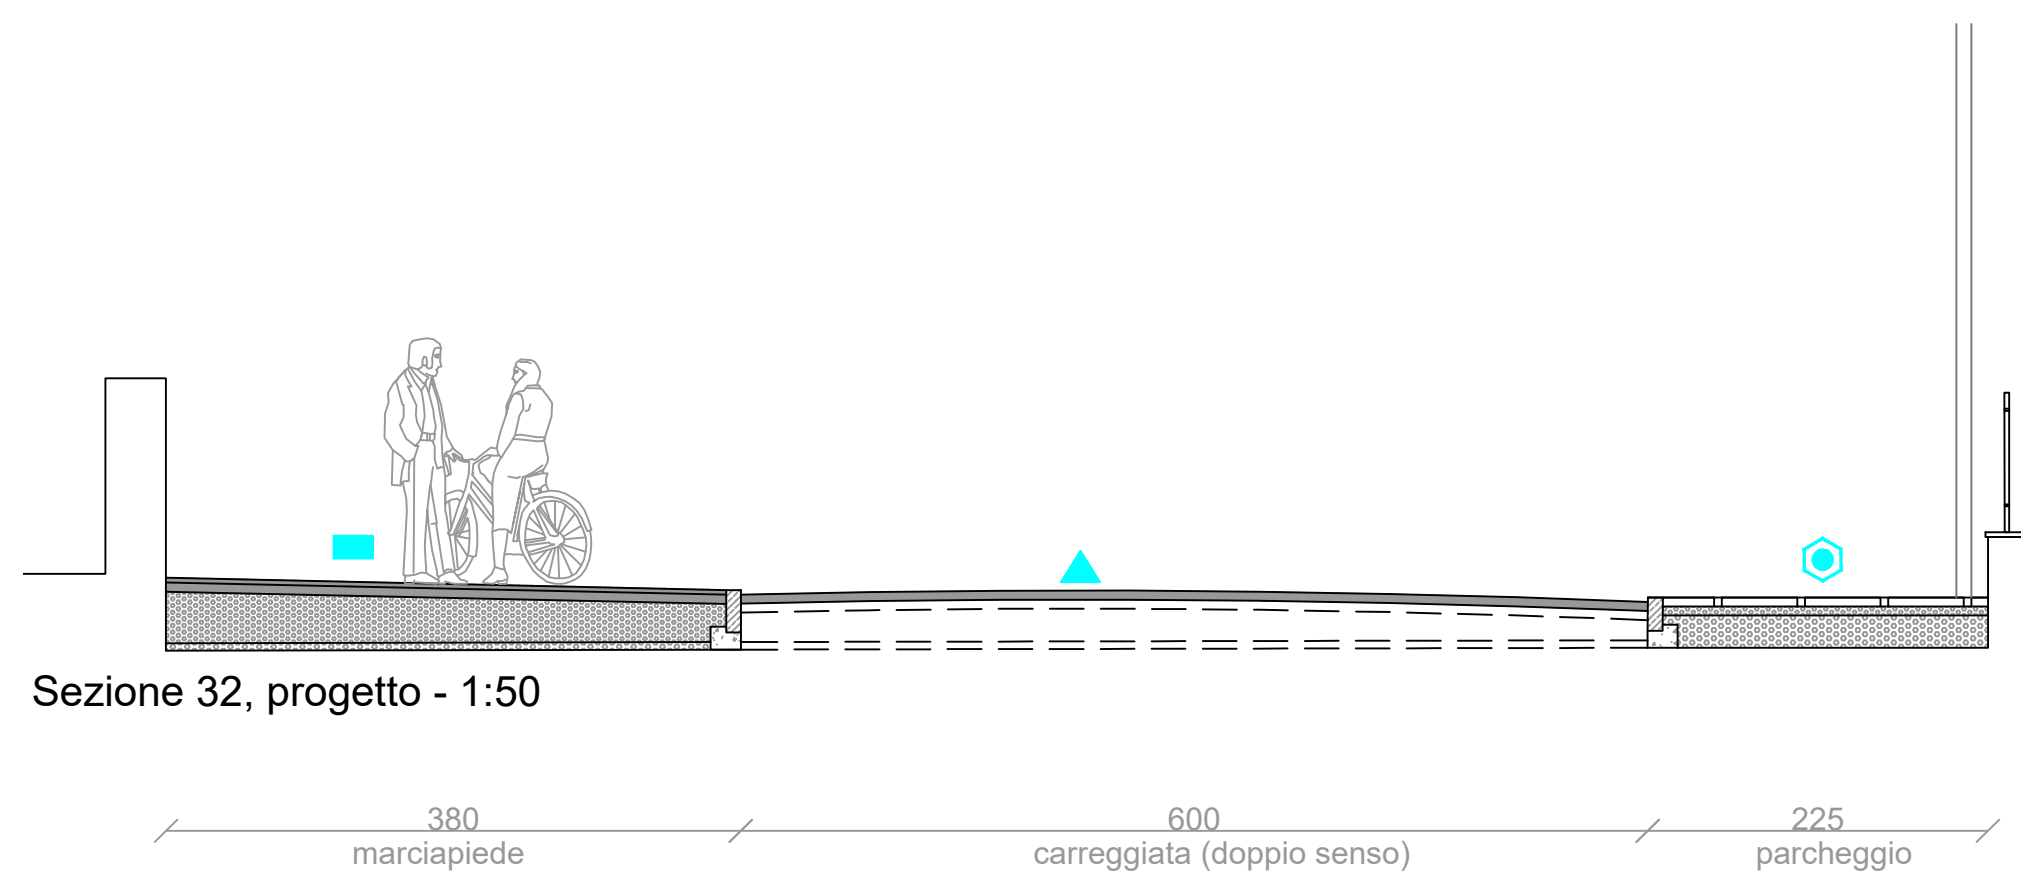


Sezione 32, progetto - 1:50

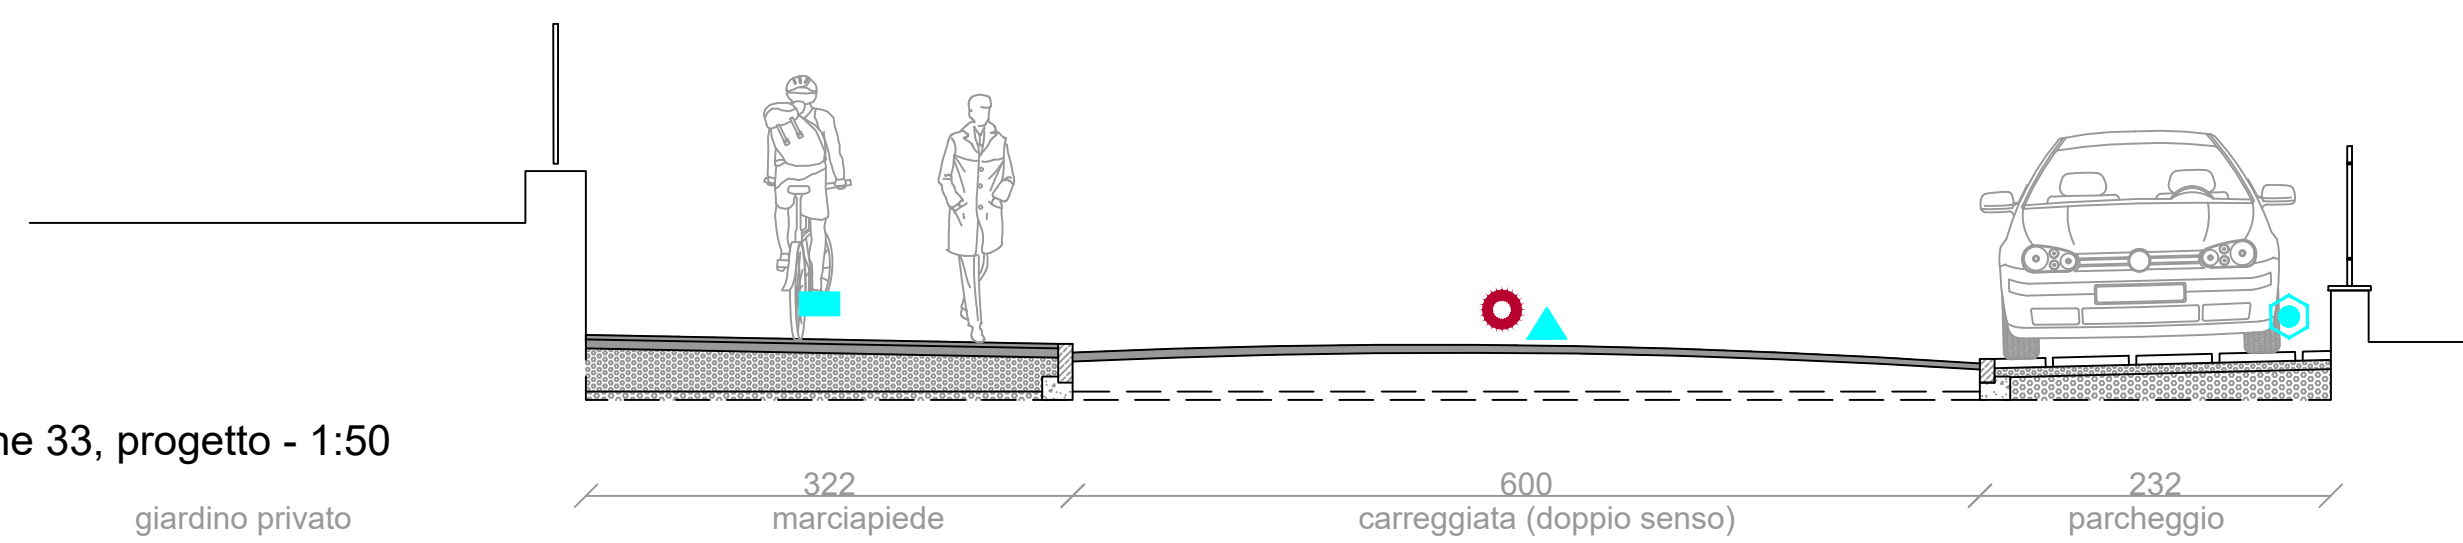

Sezione 33, progetto - 1:50

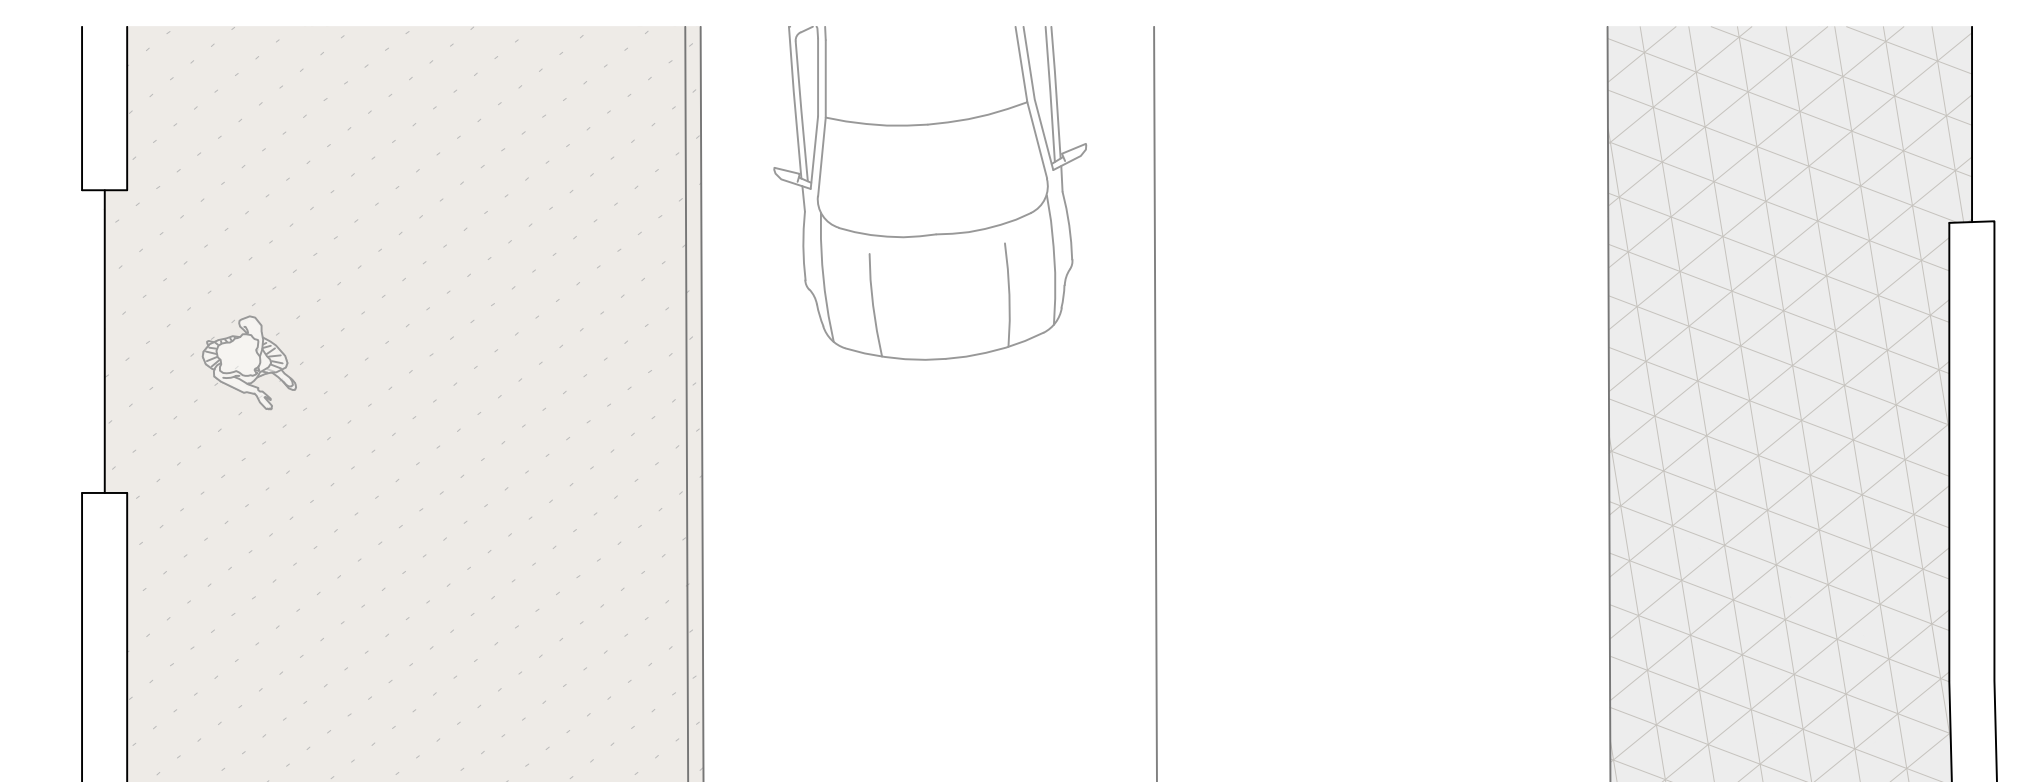

Zoom 32, progetto - 1:50

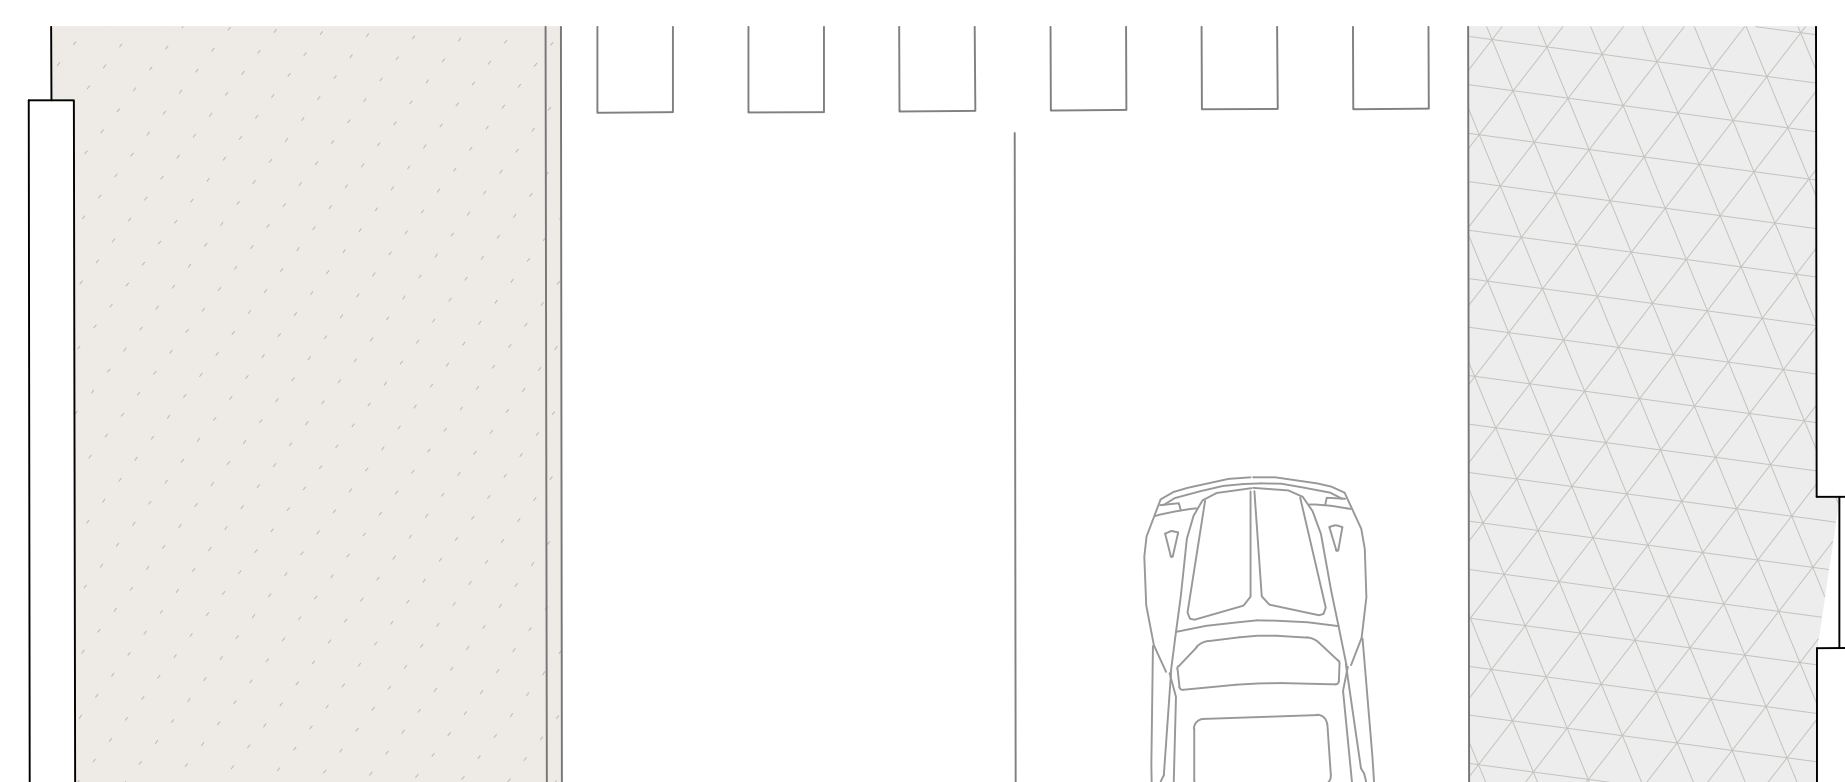

Zoom 33, progetto - 1:50



- VIABILITA' INTEGRATA (veicolare, ciclabile, pedonale, pubblica, parcheggi)

- ▲ INTRODUZIONE ZONA 30
- RINNOVAMENTO FERMATA TRASPORTO PUBBLICO
- RIMOZIONE DISSUATORI (DOSSI, COLONNINE, TRANSENNE)
- ⊗ AGGIUNTA DISSUATORI (DOSSI)
- ⊗ RIMOZIONE POSTEGGI AUTO
- ⊕ AGGIUNTA POSTEGGI AUTO
- ⬡ REALIZZAZIONE/AMPLIAMENTO PERCORSO CICLOPEDONALE
- ⬡ AGGIUNTA COLONNINA RICARICA AUTO ELETTRICHE

- ARREDO E SOSTENIBILITA' URBANA




- BACHECHE INFORMATIVE DA UNIFORMARE
- RACCOLTA DIFFERENZIATA RIFIUTI DOMESTICI E CASSONETTI (DA RAGGRUPPARE/POSIZIONARE/MASCHERARE)
- ◆ MASCHERAMENTO ELEMENTI SOTTOSERVIZI E CABINE
- ✚ ELEMENTI DI ARREDO URBANO DA RIMUOVERE
- ✚ ELEMENTI DI ARREDO URBANO DA INSERIRE

- ## VERDE PUBBLICO E PRIVATO











-  MANUTENZIONE DEL VERDE
- OMOGENIZZAZIONE QUOTE E SALT DI QUOTA
- ZONA DA RIQUALIFICARE
-  ELEMENTI DI VERDE URBANO DA INSERIRE

- ## CONNESSIONE EDIFICI PRIVATI CON AREE PUBBLICHE

- ▲ EDIFICI PRIVATI IN STATO DI DEGRADO E/O DA RIQUALIFICARE
- ▲ EDIFICI PUBBLICI IN DISUSO
- ◻ RECINZIONE DEGRADATA DA RIQUALIFICARE
- ◻ RECINZIONE DA DEMOLIRE
- ELEMENTO CONNESSIONE AREE PRIVATE CON AREE PUBBLICHE NON CONSONO DA AMMODERNARE (scala con alzate aperte, tipologia infisso vetrina...)
- ◻ SOSTITUZIONE INSEGNE
- ◆ IN CASO DI MANUTENZIONE STRAORDINARIA AREA PRIVATA: INTERVENTO COORDINATO ALLA SOLUZIONE PROGETTUALE

-  AGGIUNTA NUOVI CORPI ILLUMINANTI
-  ILLUMINAZIONE DA RIQUALIFICARE/MANUTENTARE
-  ILLUMINAZIONE DA SOSTITUIRE
- ILLUMINAZIONE ESISTENTE

- ## PAVIMENTAZIONI

-  SUPERFICIE ASFALTATA
-  SUPERFICIE IN CEMENTO DRENANTE
-  SUPERFICIE LASTRICATA (pietra o materiale ceramico)
-  SUPERFICIE IN AUTOBLOCCANTI
-  PAVIMENTAZIONE INCONGRUA O DIFFERENTE DALLE ZONE CIRCOSTANTI DA UNIFORMARE
-  MANUTENZIONE PAVIMENTAZIONE ESISTENTE
-  NUOVA PAVIMENTAZIONE
-  CORDOLI (eliminazione, cordoli a raso pavimentazione, manutenzioni)
-  PAVIMENTAZIONE IN MATTONELLE DI CEMENTO
-  PAVIMENTAZIONE IN CEMENTO GETTATO