




SEZIONE A-A

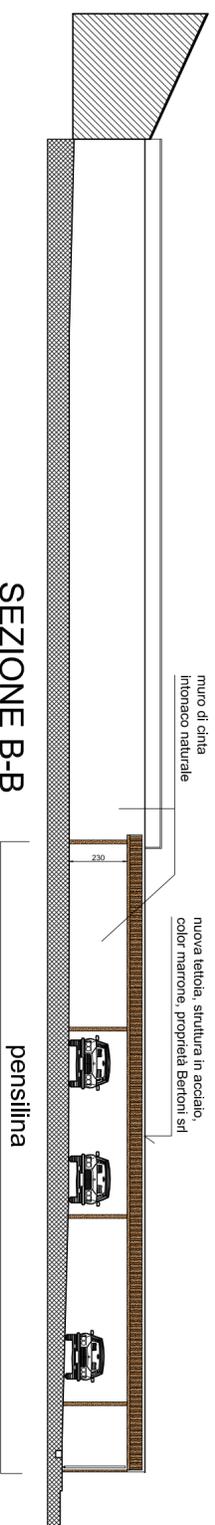


SEZIONE B-B

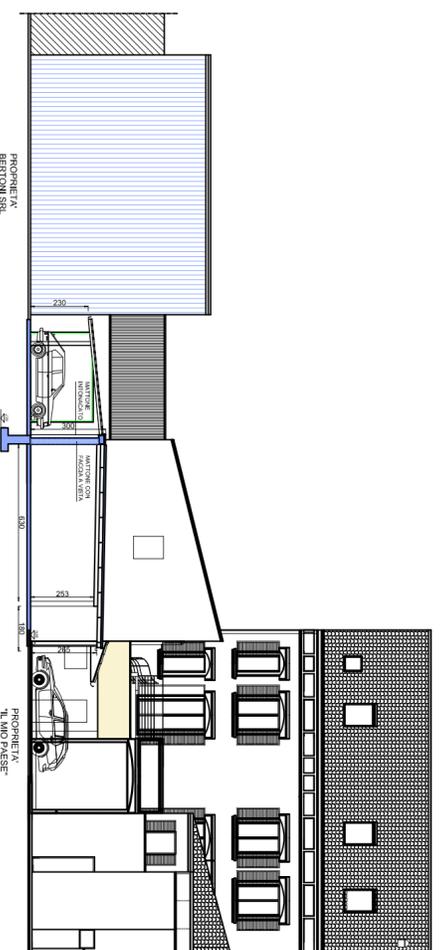


SEZIONE C-C

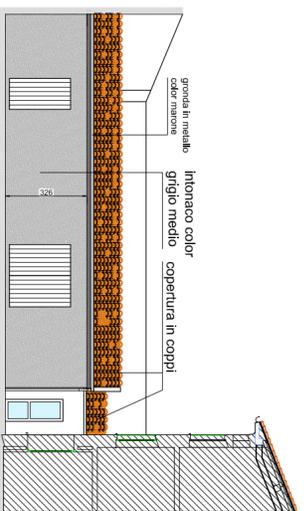

SEZIONE D-D

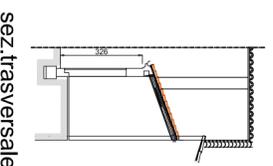

sez. trasversale

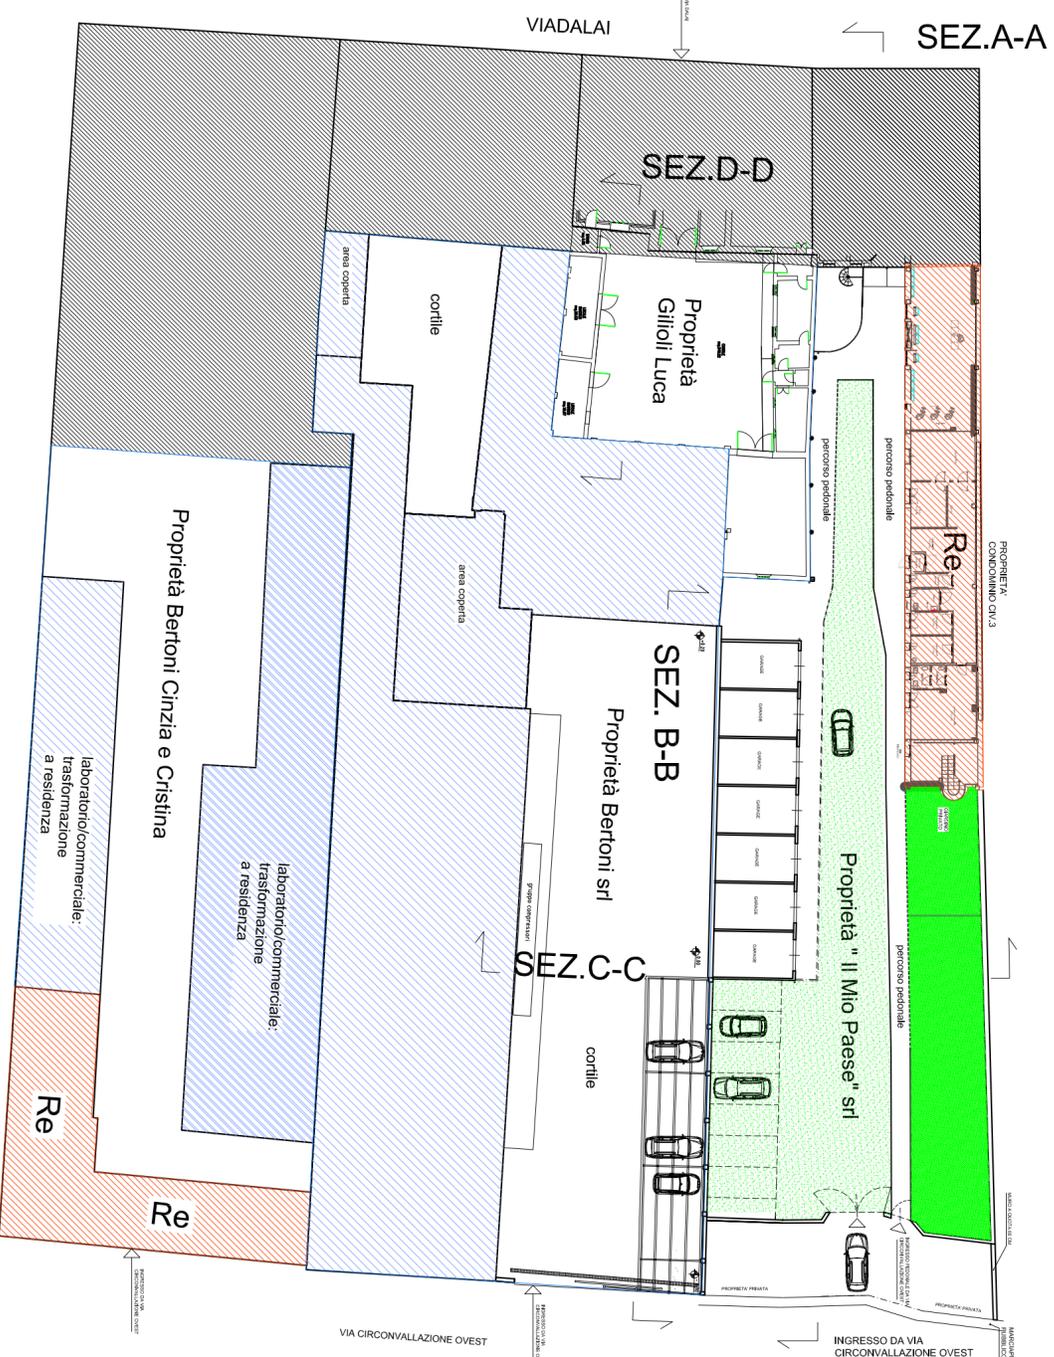

# PR6 IN PROGETTO

COMMITTENTE  
"IL MIO PASESE" SRL  
V. F. LILI BANDIERA n°3  
SUZZARA (MN)

COMMITTENTE  
"BERTONI" SRL  
V. DALAI n°17  
LUZZARA (RE)

COMMITTENTE  
SIC. CILLOLI LUCA  
V. DALAI n°11  
LUZZARA (RE)

COMMITTENTE  
SIC. RE BERTONI  
CINZIA e CRISTINA  
V. CIRCONVALLAZIONE OVEST n°3  
LUZZARA (RE)

PRIMA COMMITTENTE

SEGNARE  
VIRGOLAZIONE OVEST  
LUZZARA (RE)

PROGETTO  
PIANO DI RECUPERO  
COMPARTO PR6

STUDIO ARCHITETTURA BERNI  
VIA AMBER, 40-20151 MILANO  
TEL. 02 244374 - F. 02 244407  
E-MAIL: archberni@berni.com



COPYRIGHT  
Dati e contenuti riservati e a tutela degli elaborati da un loro ulteriore  
utilizzo. È vietata espressamente la ristampa, la riproduzione o l'uso  
non autorizzato senza permesso scritto dalla Berni.  
All rights reserved. System, design, graphics, are protected by patent.  
Sistemi, disegni, grafiche sono stati e sono riservati da Berni.  
Tutti i diritti sono riservati.

TITOLO/DESCRIZIONE  
SEZIONI, PROFILI  
IN PROGETTO

DATA  
28/01/2014  
SCALA  
1:200

DISSEGNIATO DA  
Arch. Marco Berni

COLORE  
TAVOLA  
3

ACQUARATI DA  
ARCHITETTURA