

Provincia di Parma  
Comune di Traversetolo  
Capoluogo  
via Cantini -

la proprietà del progetto e dei disegni è dello studio tecnico Bignoli. Rimane vietata ogni riproduzione anche parziale.



PROGETTISTA STRUTTURALE  
NON INDIVIDUATO  
PROGETTISTA IMPIANTO  
NON INDIVIDUATO  
IL PROGETTISTA  
NON INDIVIDUATO  
COLLABORATORE STRUTTURALE  
NON INDIVIDUATO  
RILIEVI TOPOGRAFICI  
GEOM. STEFANO RICCARDI

studio tecnico  
Dott. mag. Arch. ANDREA BRIGNOLI  
p.zza Cavour 16 - 43029 Traversetolo - PR -  
cell. 3292640466 - tel fax - 0521/844321  
email: studio.tecnico.bignoli@gmail.com  
posta elettronica certificata: studobignoli@pec.it  
P.I. 01956567478589 - c.f. BRG NDR 74M08 G337E  
Iscrizione Ordine della Provincia dei Geometri della Provincia di Parma n°2100  
Iscrizione Ordine della Provincia degli Architetti di Parma al n° 0000


OGGETTO  
Piano urbanistico attuativo redatto ai sensi della Legge Regionale 20/2000 e dell'accordo di programma sottoscritto ai sensi dell'art. 18 della Legge Regionale 20/2000 per il recupero e riuso dell'ambito urbano A.R.T. "H", ricompreso nell'area denominata ex For Lady

CREDEMLEASING s.p.a. - Gruppo Bancario "Credito Emiliano-Credem"


COMMITTENTE	via Mirabello 2 - Reggio Emilia	
TAVOLA	TAV 10 sezioni strade parcheggi	NOTE
REVISIONE 1		NOTE
REVISIONE 2		NOTE
REVISIONE 3		NOTE
REVISIONE 4		NOTE
REVISIONE 5		NOTE
REVISIONE 6		NOTE
REVISIONE 7		NOTE

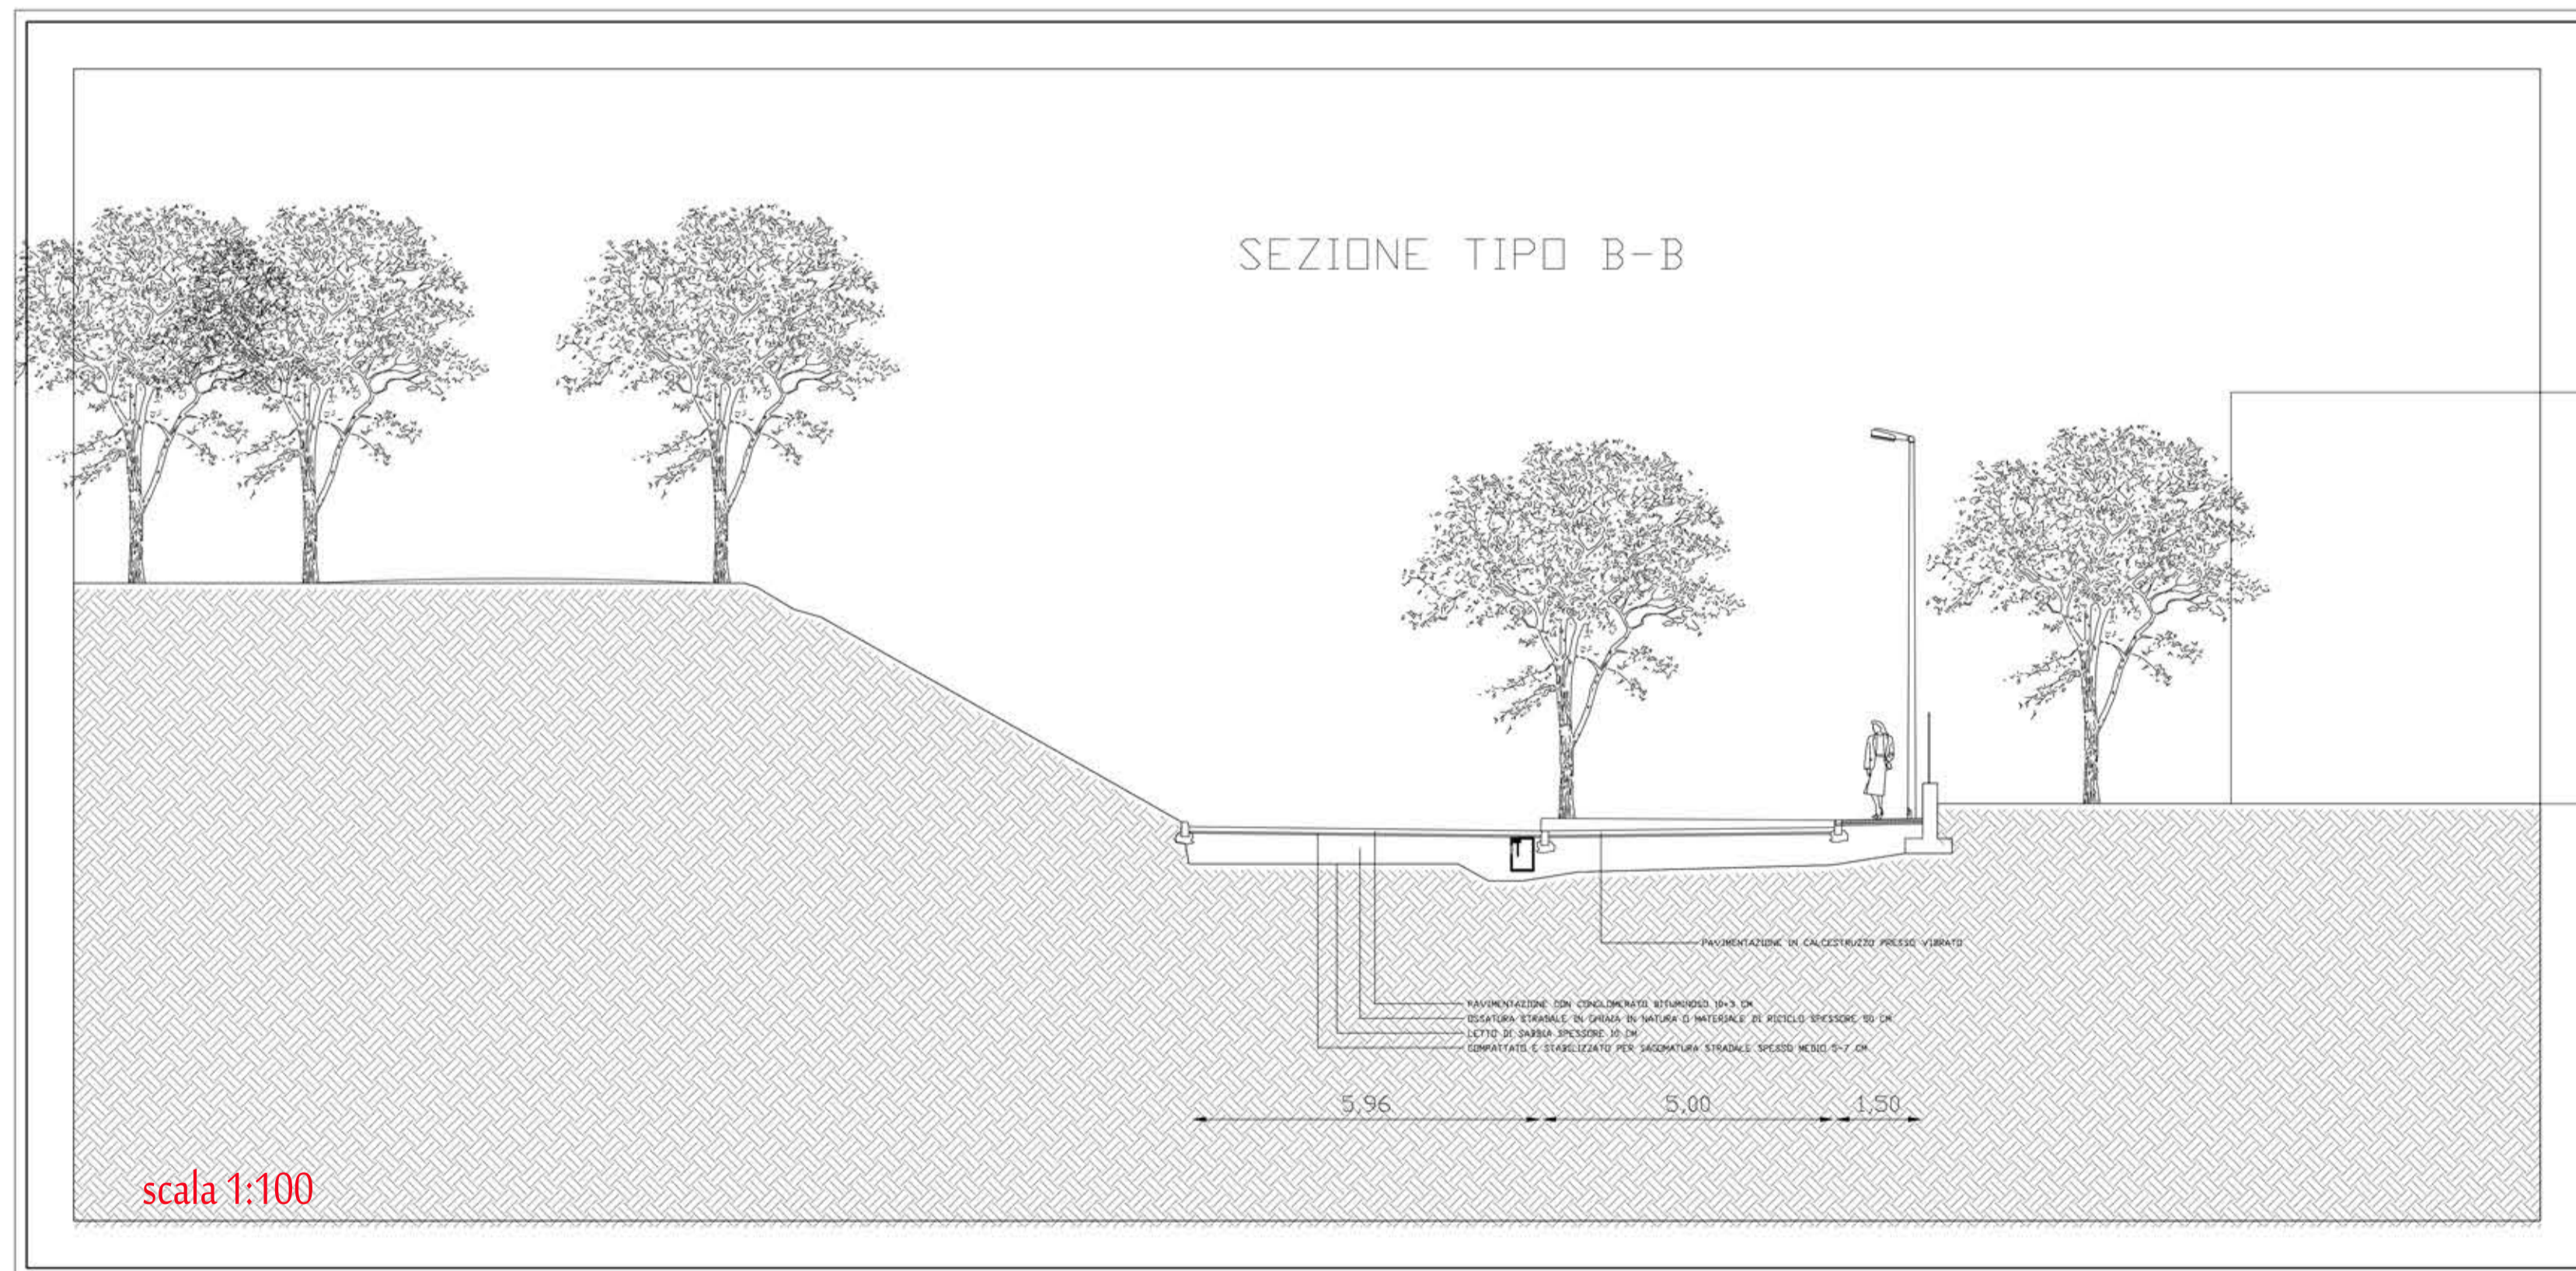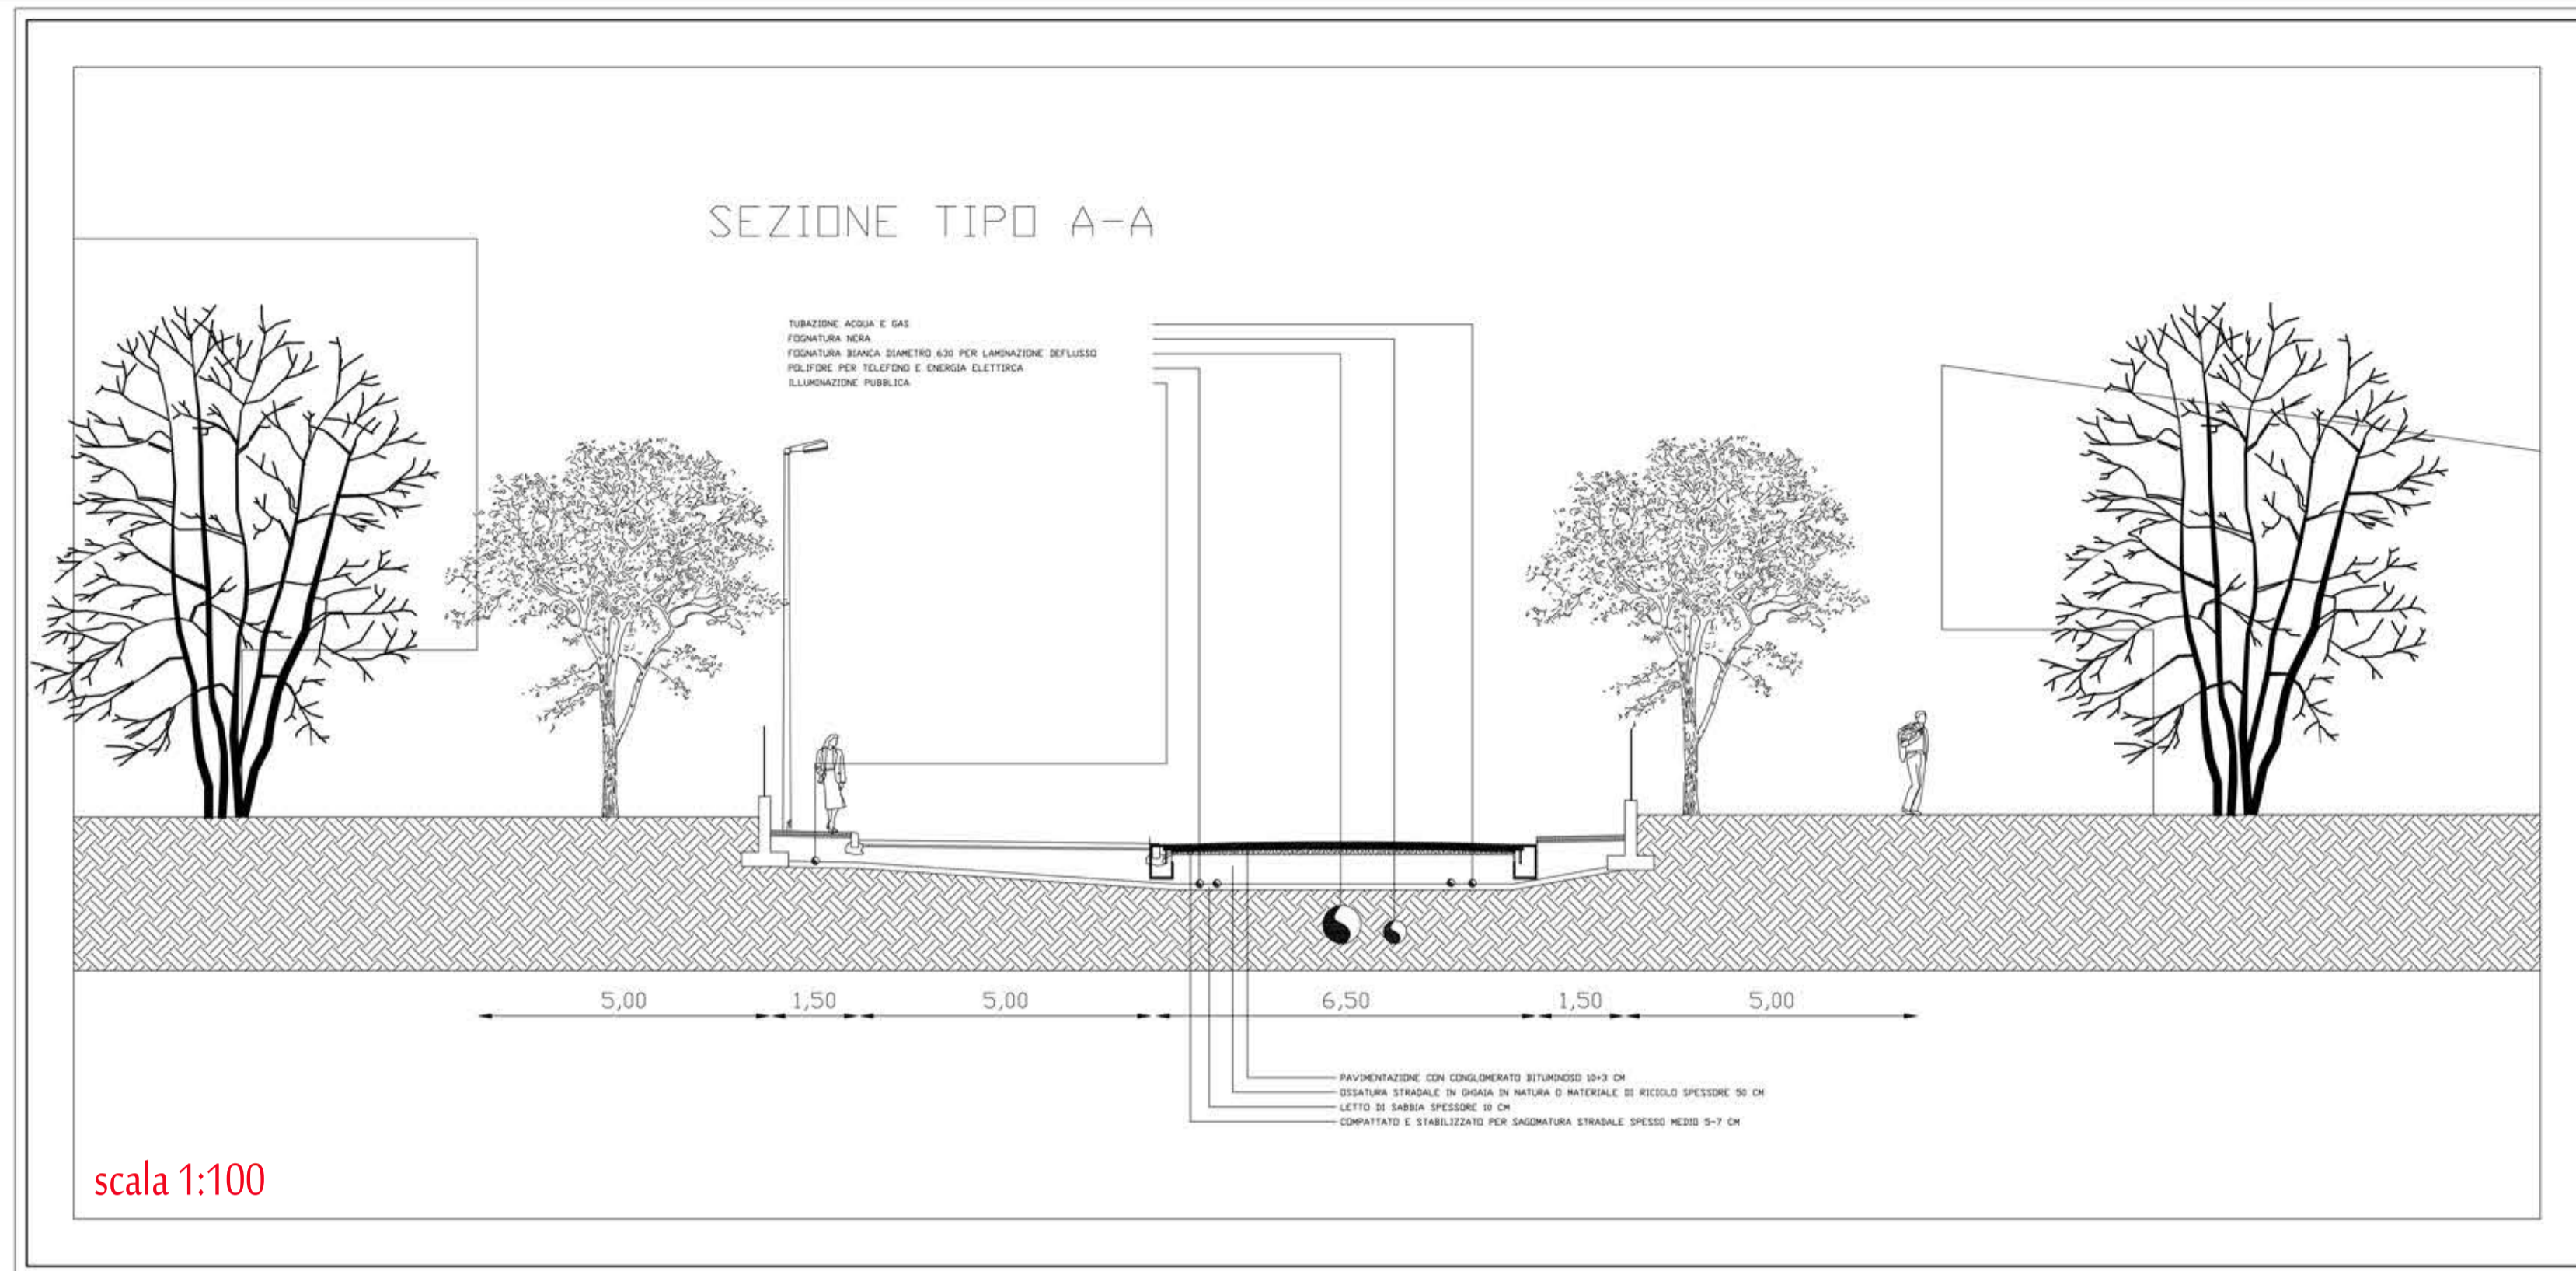

TRACCE DELLE SEZIONI

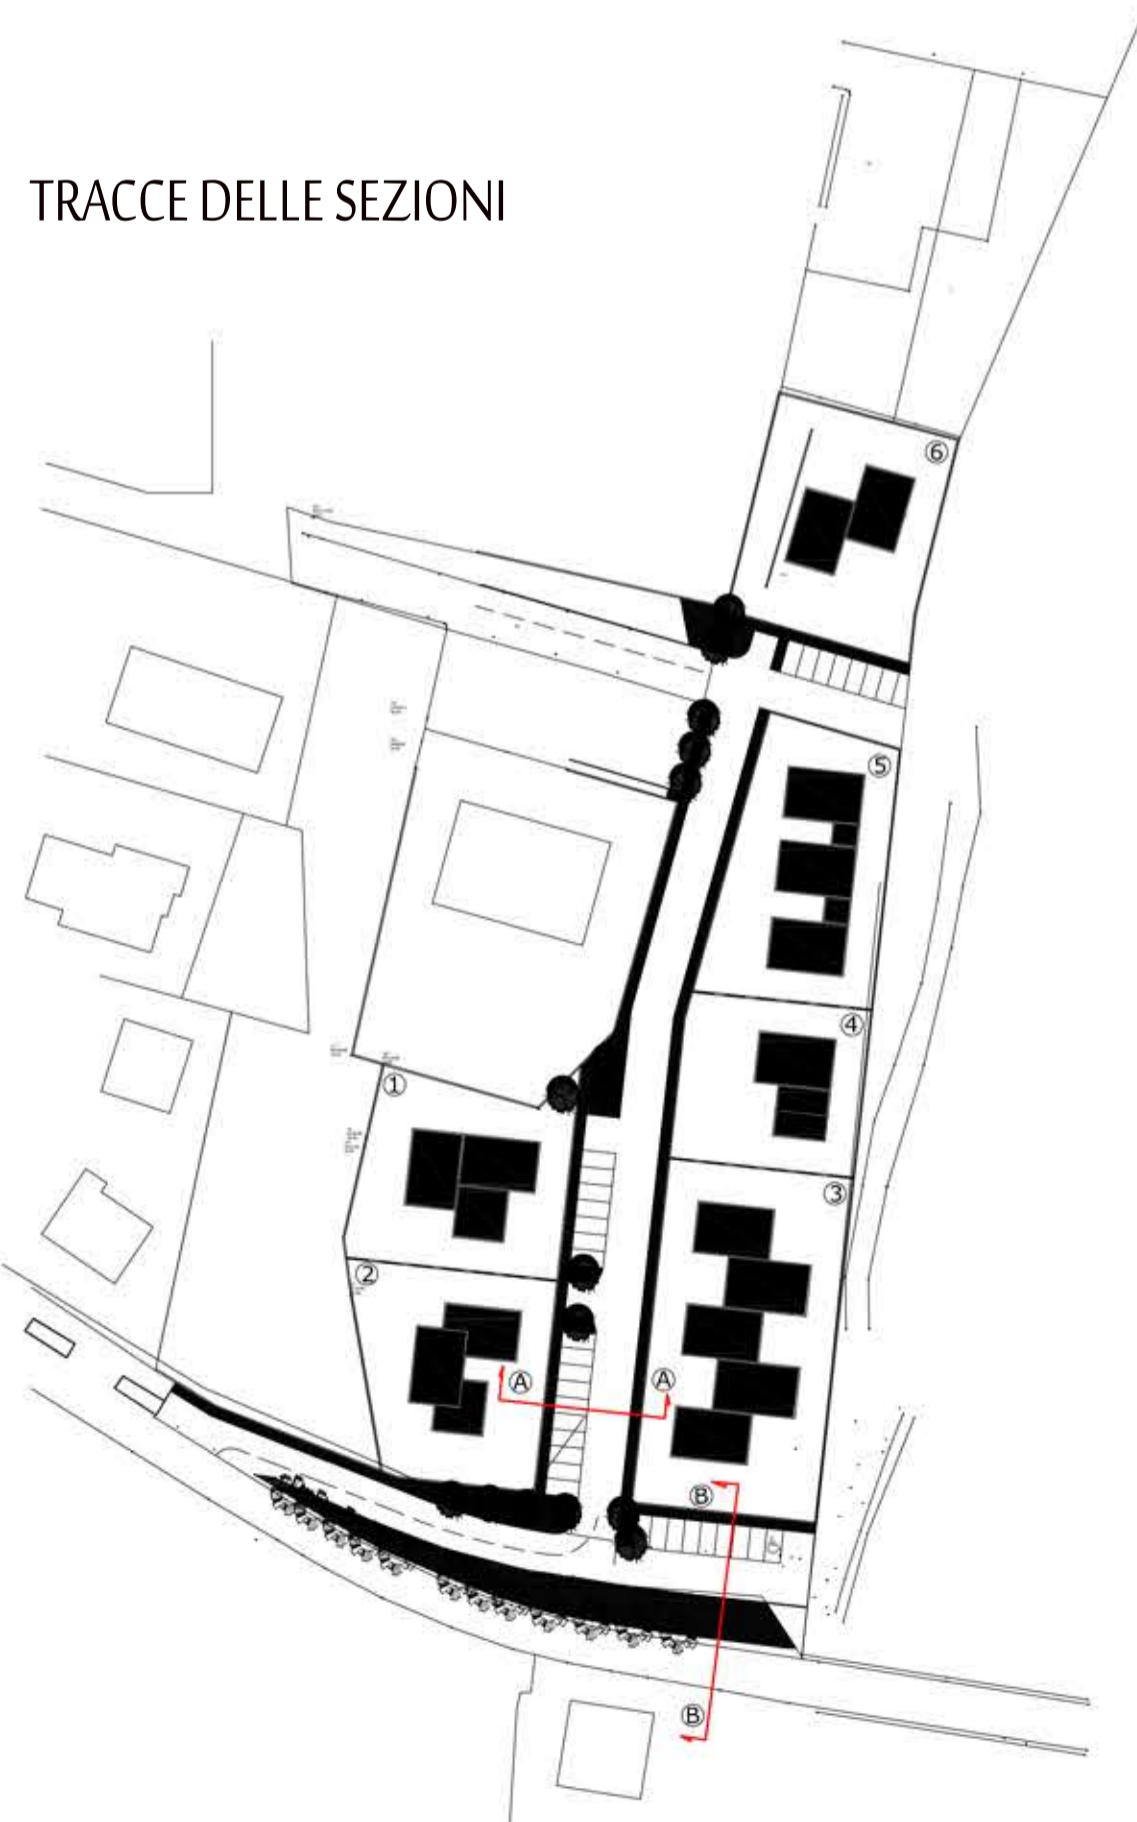


Particolare stratigrafia strade

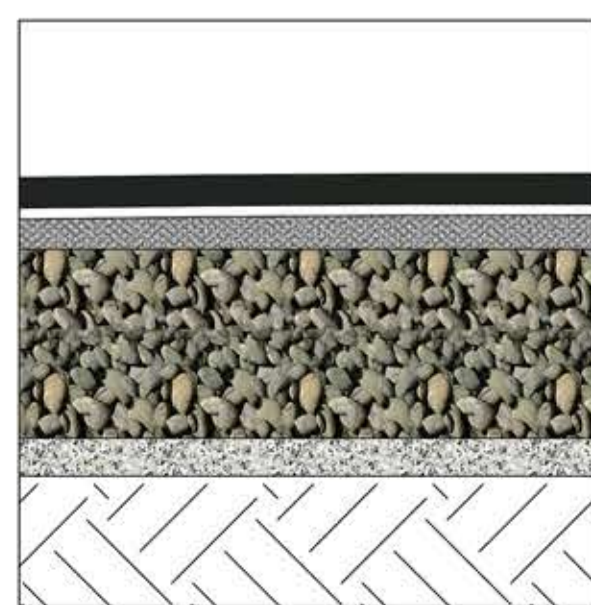

Manto di usura bituminoso 3 cm  
Manto asfalto 8 cm  
Compattato per livellamento e formazione pendenze 6-8 cm  
Ossatura stradale in ghiaia 40-50 cm  
Letto in sabbia 10 cm

Particolare stratigrafia parcheggio

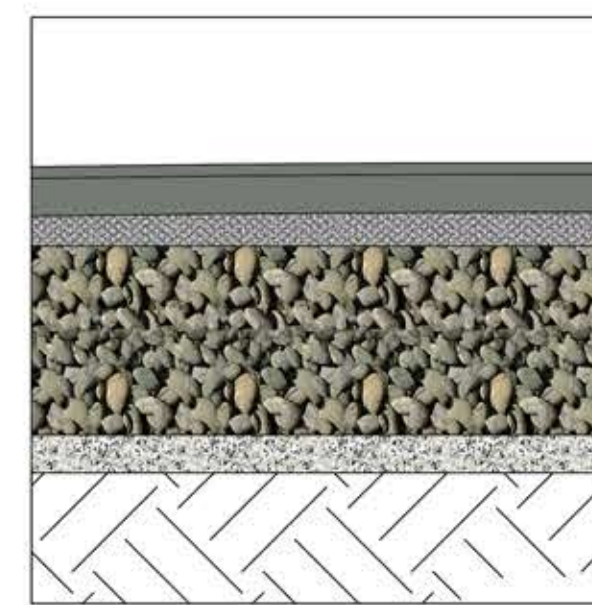

Pavimentazione in autobloccanti spessore 8 cm  
Letto in ghiaietto zero per posa mattoni in cls prefab.  
Compattato per livellamento e formazione pendenze 6-8 cm  
Ossatura stradale in ghiaia 40-50 cm  
Letto in sabbia 10 cm