







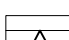
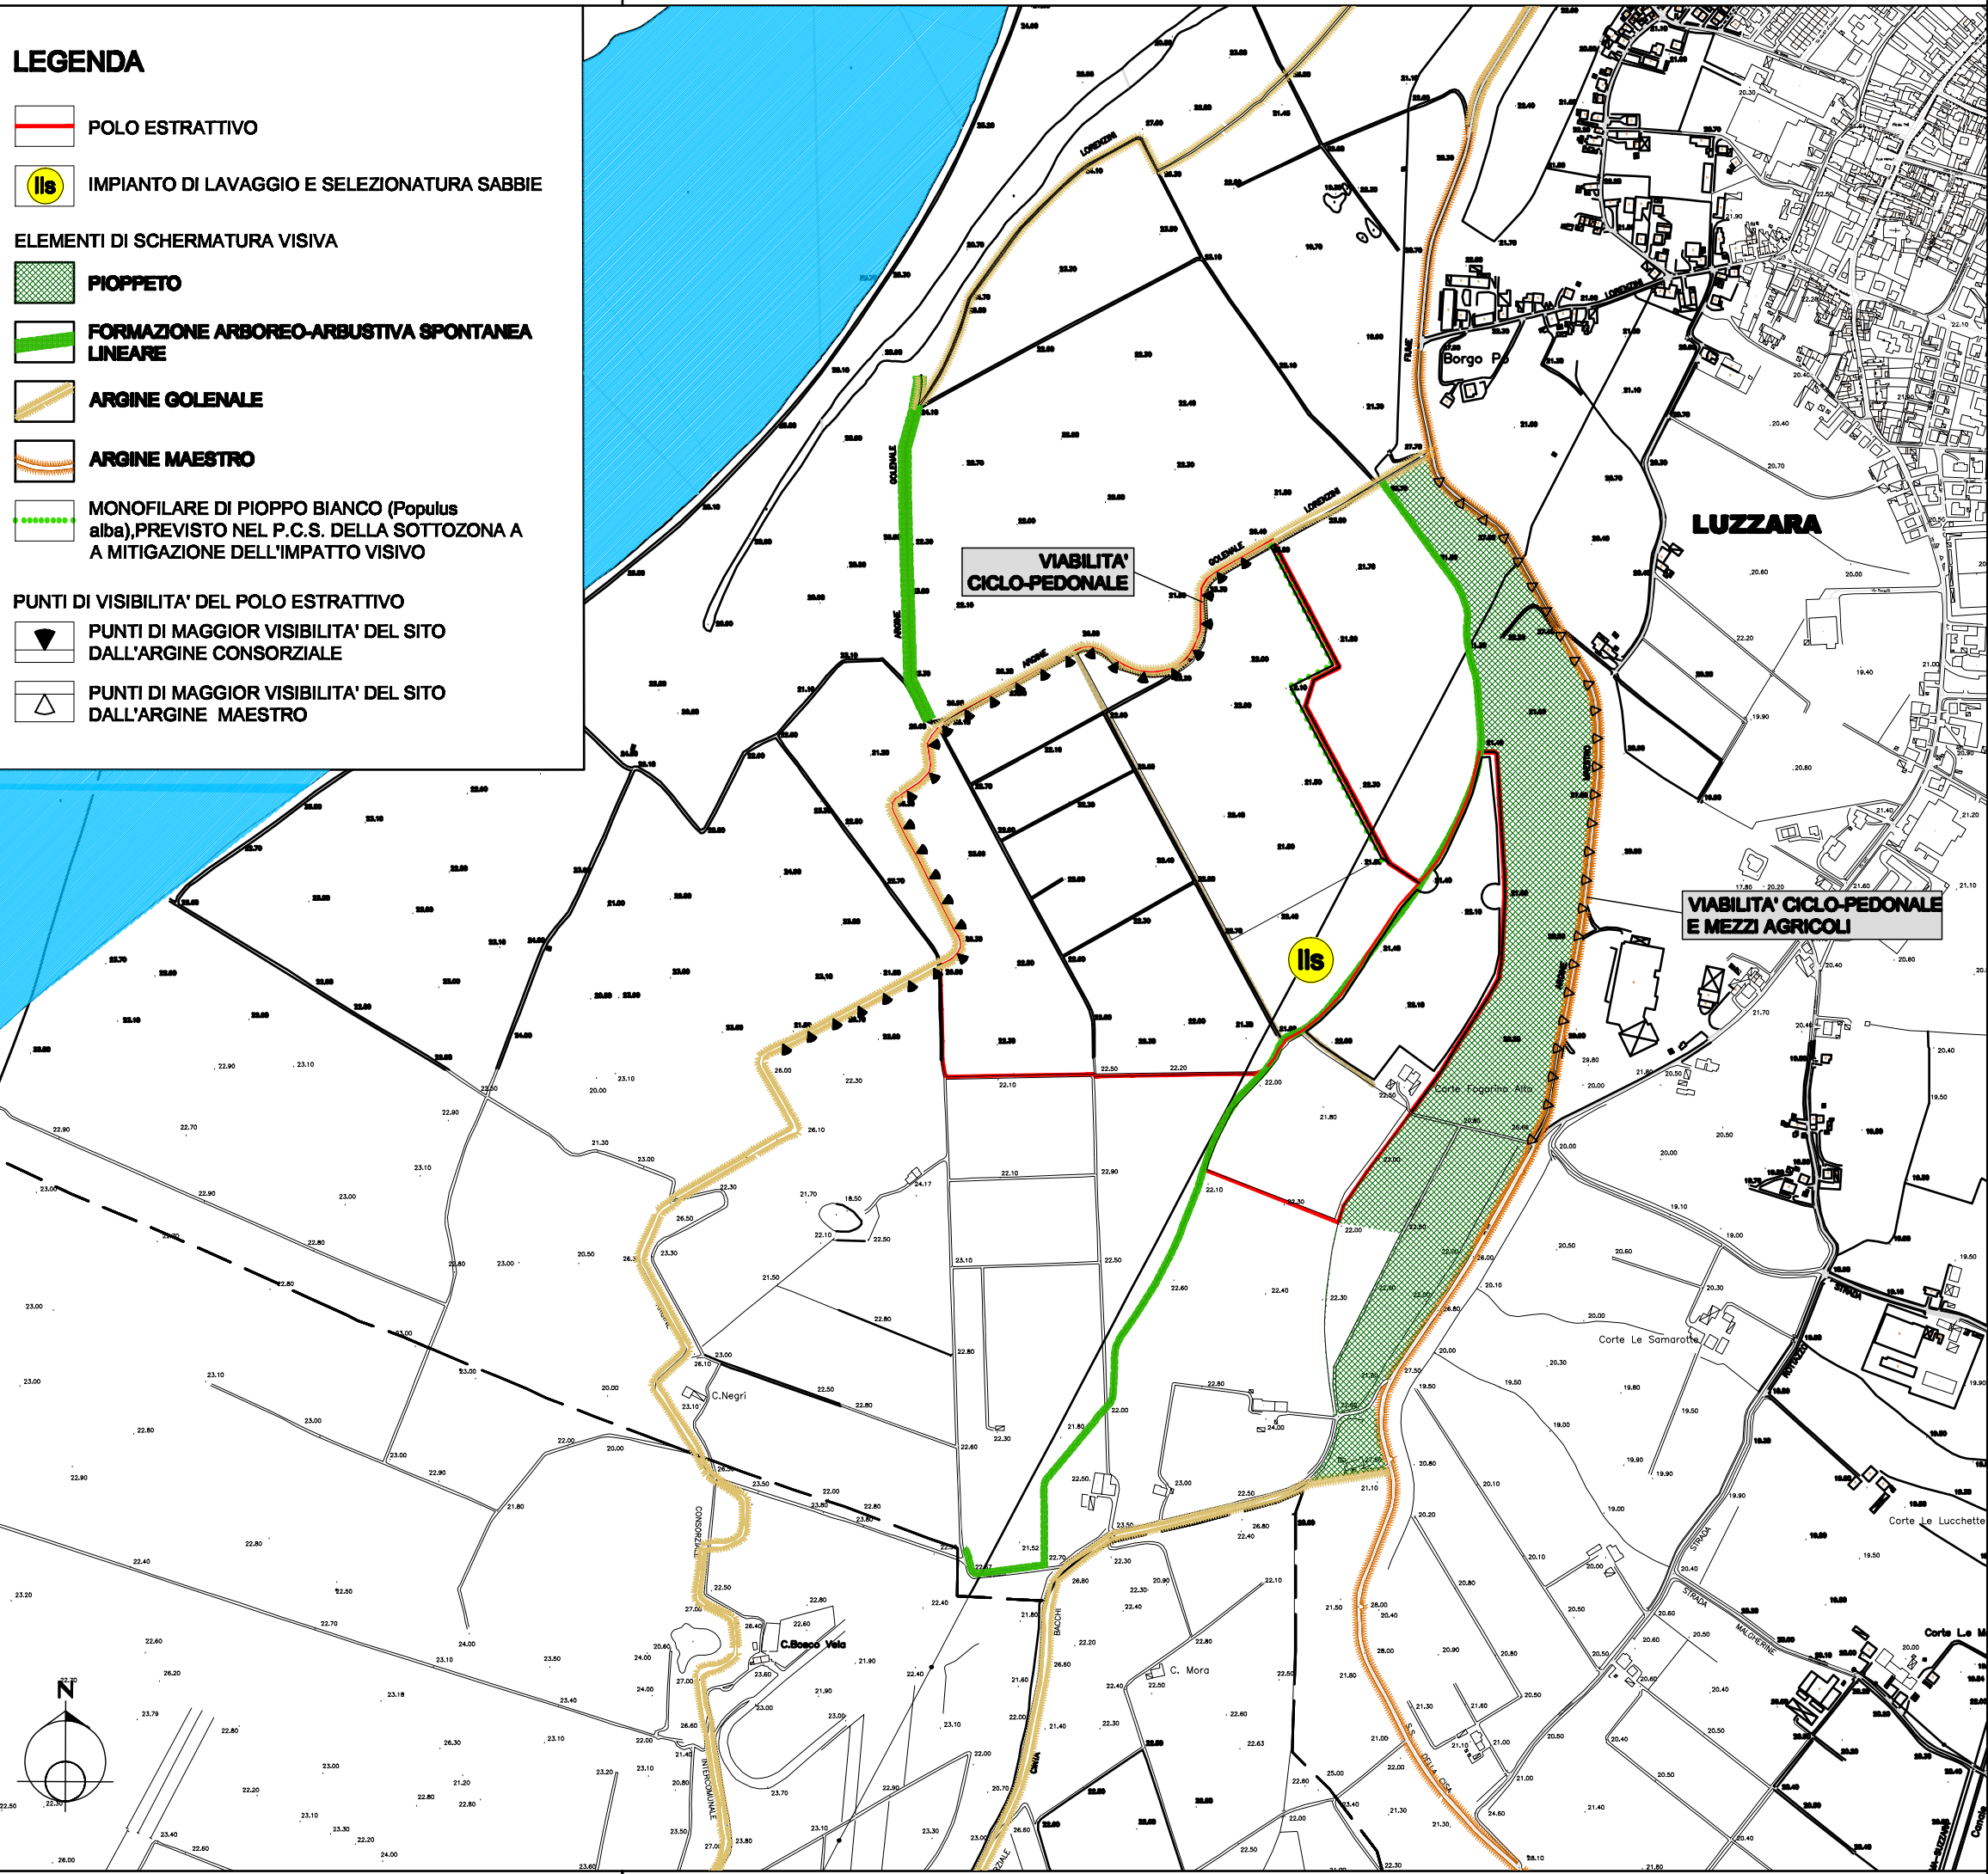


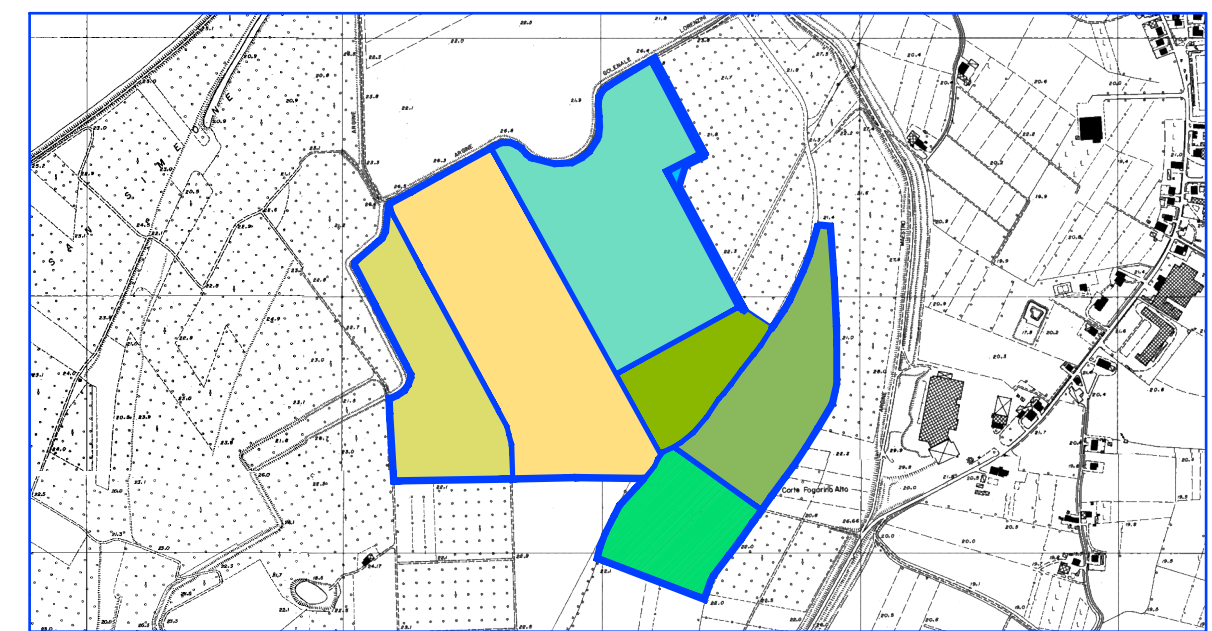
LEGENDA

-  POLO ESTRATTIVO
-  IMPIANTO DI LAVAGGIO E SELEZIONATURA SABBIE
- ELEMENTI DI SCHERMATURA VISIVA**
-  PIOPPETO
-  FORMAZIONE ARBOREO-ARBUSTIVA SPONTANEA LINEARE
-  ARGINE GOLENALE
-  ARGINE MAESTRO
-  MONOFILARE DI PIOPPO BIANCO (*Populus alba*), PREVISTO NEL P.C.S. DELLA SOTTOZONA A MITIGAZIONE DELL'IMPATTO VISIVO
- PUNTI DI VISIBILITA' DEL POLO ESTRATTIVO**
-  PUNTI DI MAGGIOR VISIBILITA' DEL SITO DALL'ARGINE CONSORZIALE
-  PUNTI DI MAGGIOR VISIBILITA' DEL SITO DALL'ARGINE MAESTRO



COMUNE DI LUZZARA
PROVINCIA DI REGGIO EMILIA

VARIANTE GENERALE AL PIANO COMUNALE DELLE ATTIVITA' ESTRATTIVE IN ADEGUAMENTO ALLA VARIANTE GENERALE 2002 AL P.I.A.E. DELLA PROVINCIA DI REGGIO EMILIA



PROGETTAZIONE GENERALE	STUDIO BININI - ARCHITETTI & INGEGNERI ASSOCIATI Ing. Tiziano Binini Arch. Silvio Binini Ing. Giovanni Frati Arch. Marco Dentì Ing. Isabella Catti
CONSULENZA GEOLOGICA E GEOTECNICA	Dott. Geol. Roberto Farioli GEOLOG S.C.R.L. v. Emilia all'Angelo 14 Reggio Emilia
CONSULENZA PROGETTAZIONE FORESTALE	Dott.ssa Fer. Paola Romoli v. Palestro, 20 Reggio Emilia

ELABORATI DI ANALISI	Tavola
	A.05
CARTA DELL'IMPATTO VISIVO	Scala
	1:10.000
00	Emissione
	Febbraio 2005