

COMUNE DI FONTANELLATO

PROVINCIA DI PARMA




CLASSIFICAZIONE ACUSTICA DEL TERRITORIO COMUNALE

STESURA PROGETTO
CENTRO SERVIZI TECNICI s.r.l.
Strada Naviglia 5
43100 - PARMA



Progettisti:
Dott. Ing. Pier Luigi Sassi
Dott. Ing. Franco Zatti
Dott. Fausto Adorni
Dott. Stefano Baroni
Dott. Apostolos Bessas

QUADRO 3 - TERRITORIO COMUNALE
SCALA 1:10.000

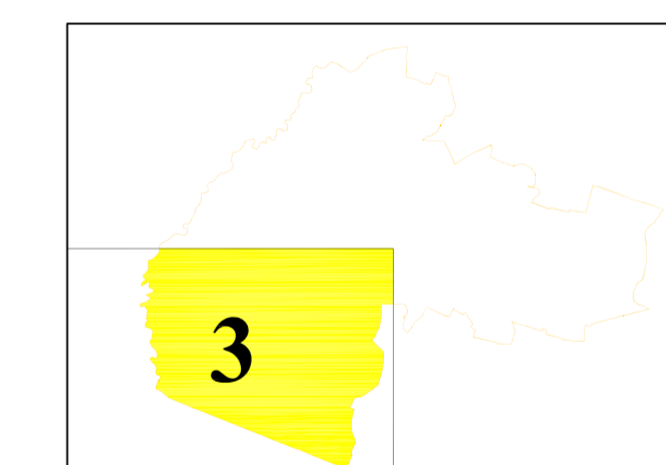

LEGENDA		VALORI ESPRESI IN DECIBEL			
CLASSE	Descrizione	Stato di fatto	Stato di progetto	Limiti diurni 06-22	Limiti notturni 22-06
I	Aree particolarmente protette			50	40
II	Aree destinate ad uso residenziale			55	45
III	Aree di tipo misto			60	50
IV	Aree di intensa attività umana			65	55
V	Aree prevalentemente industriali			70	60
VI	Aree esclusivamente industriali			70	70
Fasce di pertinenza infrastrutture stradali (D.P.R. 30/03/2004 n°142) e ferroviarie (D.P.R. 18/11/1998 n°469)					
Descrizione				Limiti diurni 06-22	Limiti notturni 22-06
	Fascia A - larghezza di 100 m dal confine stradale o dalla mezzzeria dei binari (treni con velocità non superiore a 200 Km/h.)			70	60
	Fascia strade urbane - larghezza di 100 m dal confine stradale per strade urbane di scorrimento (tipo DB) o fascia unica per strade di nuova realizzazione			65	55
	Fascia B - larghezza di 150 m dal limite della fascia A per ogni infrastruttura viaria o larghezza di 250 m dalla mezzzeria dei binari (treni con velocità superiore a 200 Km/h.)			65	55