



PUA SUCCI SCHEDA NORMATIVA ART.2.2							
lotti	assegnati alla proprietà	MAPPALI	tipo	S.F.	SU ASSEGNATA	% di SUDI OGNI LOTTO	SOMMA %
n. 1	SUCCI NELLO	602	mono-familiare	835,72	150,00	13,68%	da 1 a 2
n. 3	PIRAS UBALDO	604	mono-familiare	614,14	100,00	9,12%	da 1 a 2
n. 4	SUCCI MARCELO MILKO NELLO	605-606	mono-familiare	1731,74	350,00	31,93%	da 1 a 2
n. 5	SUCCI NELLO E MARCO	607-614-616	plurfamiliare	1227,96	196,00	17,88%	da 2 a 4
n. 6	SUCCI MARCO	615-616	mono-familiare	500,98	100,00	9,12%	da 1 a 2
n. 2	BELLETTI LUCA E CLAUDIO	603	mono-familiare	852,00	200,00	18,28%	da 1 a 2
TOTALI				5762,54	1096,00	100,00%	100,00%

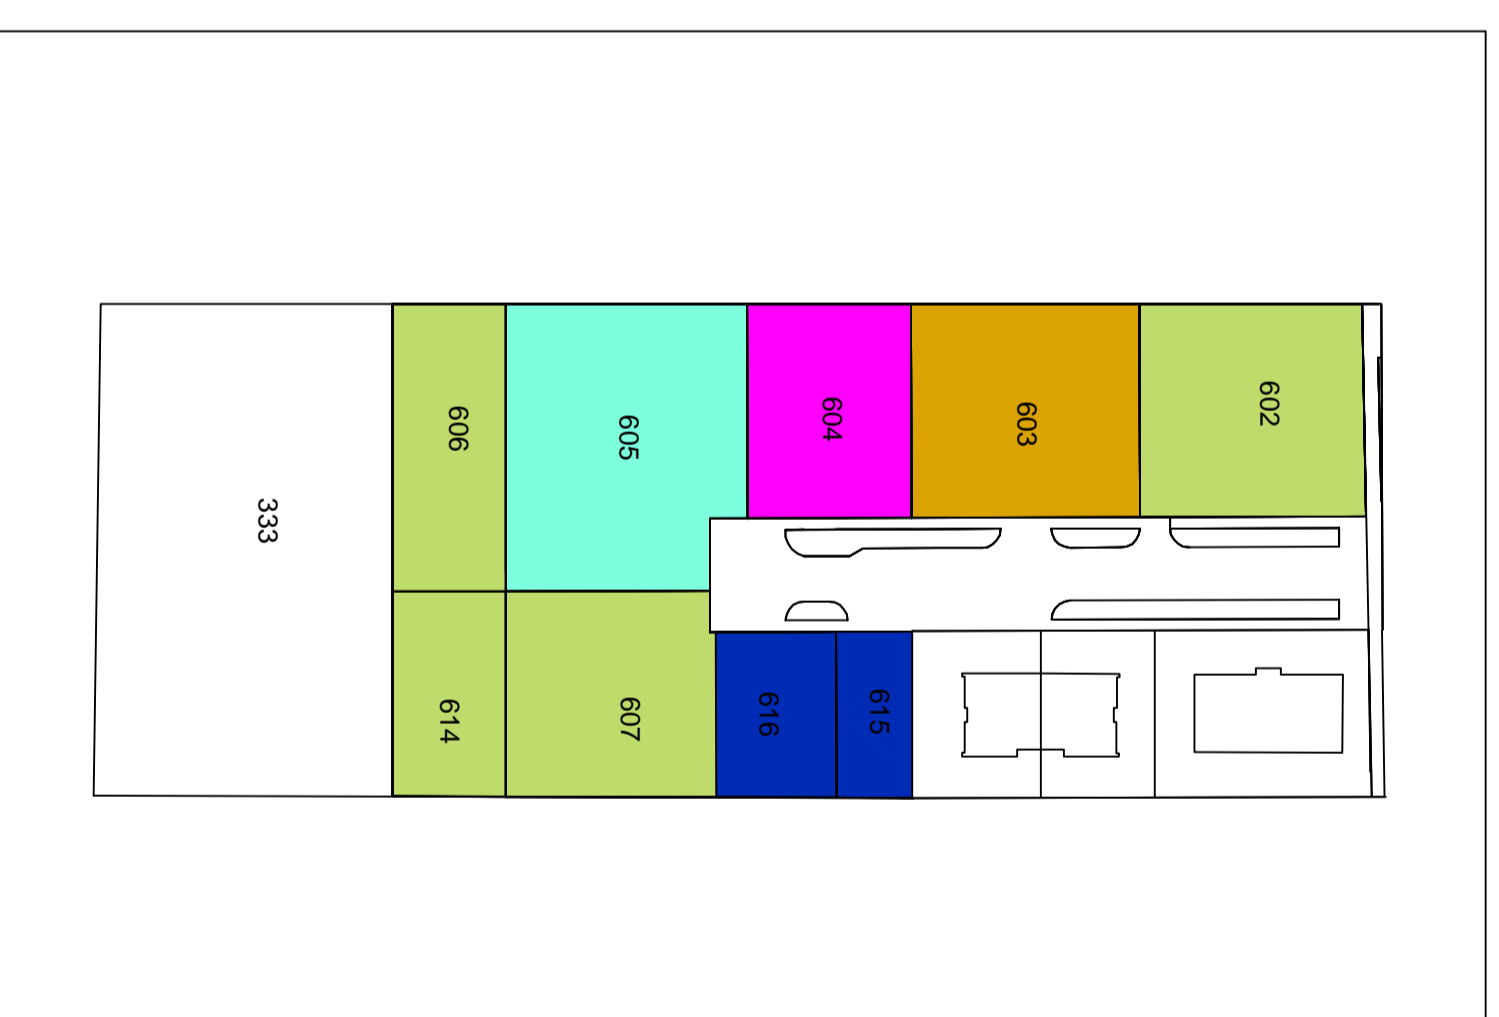

PLANIMETRIA GENERALE SCODIA 1:500

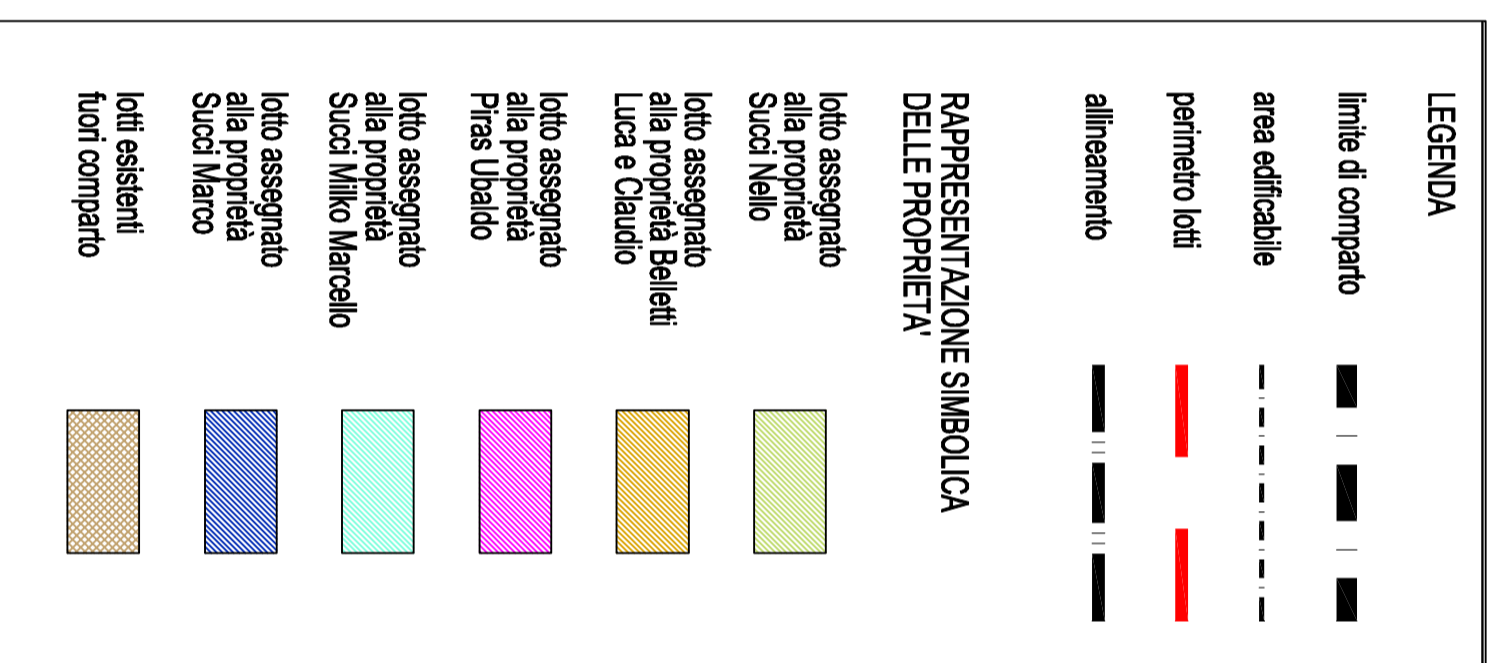

Provincia di Parma
COMUNE DI MONTECHIARUGOLO
 Località Monticelli Terme

PROGETTO DI VARIANTE AL
 PUA di iniziativa privata "SUCCI"
 ART.2.2
 AMBITO RESIDENZIALE DI TRASFORMAZIONE

SOGGETTI ATTUATORI
 Nello Succi
 e
 Luca Belletti

categoria lavoro
PIANO URBANISTICO
ATTUATIVO
 legge regionale 31/2002

Titolo dell'elaborato
PLANIMETRIA GENERALE
INDIVIDUAZIONE DEI LOTTI
ALLINEAMENTI

P TAV. 2
 SCALA 1-500

revisione n°	DATA	OGGETTO
1	10/06/2010	DEFINIZIONE
2	13/07/2010	ADDOZIONE
3	10/12/2010	REVISIONE
4	28/02/2012	VARIANTE

progettisti

geom. **Angelo Ombellini**
 studio via danie 18 basiglio/parma
 contatti e-mail studio@ombellini.it tel. 0521/081068 fax 0521/0833407
 ing. **Donato Ugolotti**
 studio via verdi 9 monticelli terme parma
 contatti e-mail donato@studiougolotti.com cell 349 6113709
 collaboratore
 Arch. **Francesca Bazzoni**