


LEGENDA:

- DIVIDENTE DEMANIALE DA S.I.D.
- - - LIMITE DI SPIAGGIA EFFETTIVO
- - - LIMITE DI CONCESSIONE DEMANIALE
- LINEA DI COSTA ATTUALE
- - - LINEA DI COSTA CATASTALE
- - - TRACCIATO PASSEGGIATA A MARE
- ATTIVITA' COMMERCIALE
- SPIAGGE LIBERE e LIBERE ATTREZZATE
- OPERE MARITTIME (moli, pennelli etc.)
- SCOGLIERE
- CORRIDOIO DI ACCESSO
- ➔ ACCESSO PUBBLICO SPIAGGE LIBERE
- - - ➔ PERCORSO DI ACCESSO SPIAGGE LIBERE (l<200 ml)
- ARENILI IN CONCESSIONE
- CORRIDOIO LIBERO TRANSITO

PROVINCIA DI SAVONA

Comune di ALBENGA

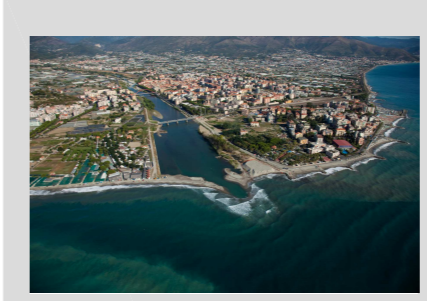

Area Pianificazione e Sviluppo Infrastrutturale

PROGETTO DI UTILIZZO DELLE AREE DEMANIALI MARITTIME

Aggiornamento ai sensi dell'art. 11 bis della legge regionale 13/1999 e s.m.i.

BASE CATASTALE
SEZ. CENSUARIA DI ALBENGA


- FOGLIO 27 Z
- FOGLIO 23 Z
- FOGLIO 14 Z
- FOGLIO 8 Z

TAVOLA 3b SPIAGGE LIBERE E ACCESSI

FIUME CENTA - RIO BURRONE

Scala 1:2000

COPERTURA

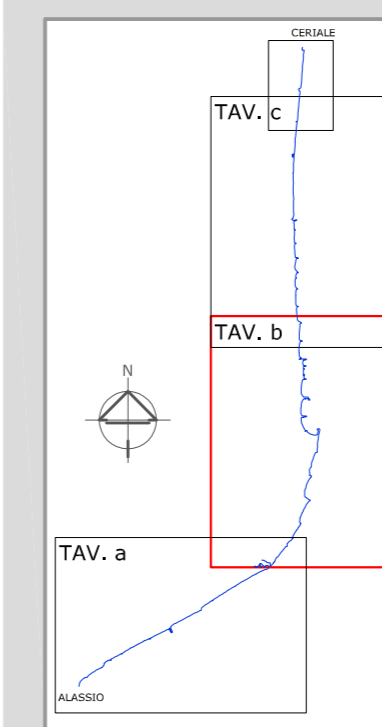

Scala 1:50000

Adottato con D.C.C. n.19 del 06.03.2018

Adeguito alle prescrizioni contenute nel Nulla Osta Regionale n.2851 del 07.06.2018

Approvato con D.C.C. n. ___ del ___

DATA: Giugno 2018

I TECNICI: Geom. Graziano FLOCCIA
Geom. Roberta DI GANGI

COLLABORATORE: Elisabetta VICARI