
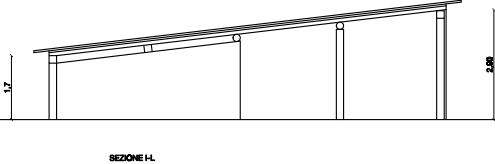
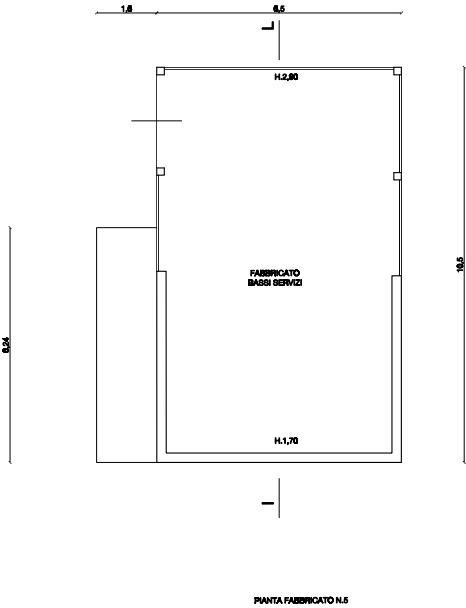


PODERE RURALE IN CUI INSISTE IL FABBRICATO INCONGRUO

FABBRICATO INCONGRUO LEGGITTIMATO DA CONDONO EDILIZIO N.5847/888 DEL 30/08/1987

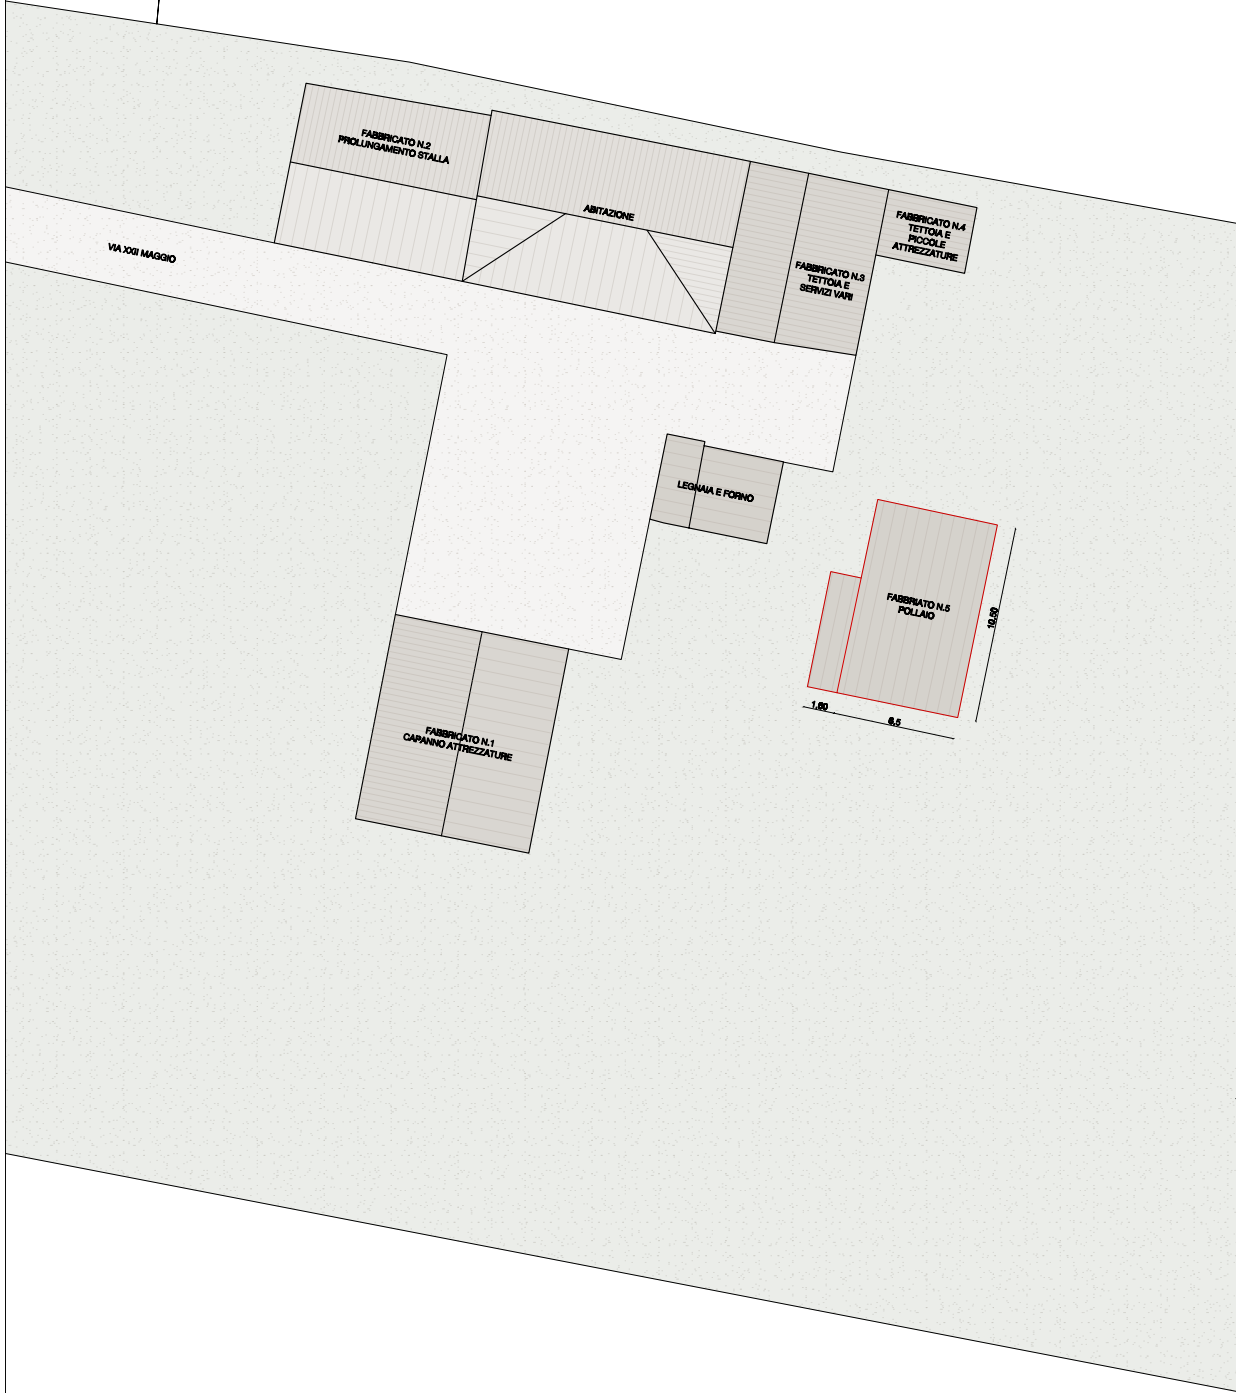

COMUNE DI MONTECHIARUGOLO

PROPOSTA DI ACCORDO OPERATIVO  
CON VALENZA DI TITOLO EDILIZIO

Al sensi art. 38 L.R. 24/2017 e art. 48 NTA di PUG

TRASFERIMENTO DI CREDITO  
EDILIZIO DA INCONGRUO SU  
LOTTO INEDIFICATO

VIA SCHIANCHI E VIA XXII MAGGIO,  
MONTICELLI TERME

SIG. RA. BELUZZIARI ANGELA

SIG. BONACCI ROCCO

SIG. RA. BONDIOLI CARLA

GEOM. GIAN LUCA GHIRETTI  
ARCH. GIUDITTA GHIRETTI

STATO DI FATTO

RILEVO FABBRICATO INCONGRUO

SCALA 1:200 E 1:100

