


REALIZZAZIONE BIFAMILIARE IN VIA SCHIANCHI  
STRALCIO PUA C57

ELIMINAZIONE FABBRICATO INCONGRUO E RIPRISTINO AREA A VERDE  
IN VIA XXIV MAGGIO - PODERE IN TERRITORIO RURALE

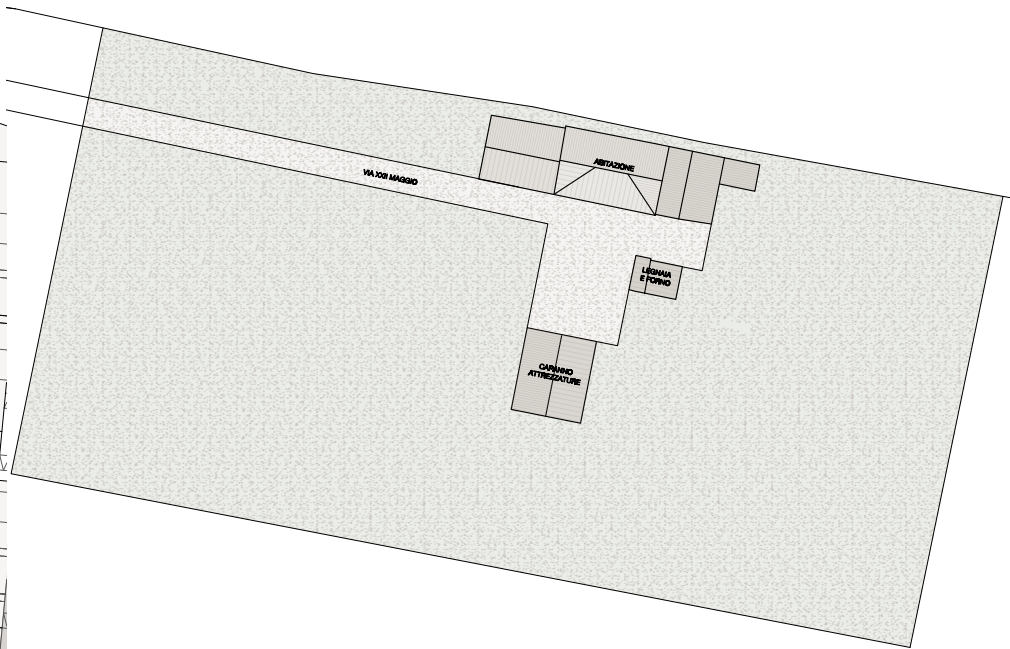

COMUNE DI MONTECHIARUGOLO

PROPOSTA DI ACCORDO OPERATIVO  
CON VALENZA DI TITOLO EDILIZIO

Al sensi art. 38 L.R. 24/2017 e art. 48 NTA di PUG

TRASFERIMENTO DI CREDITO  
EDILIZIO DA INCONGRUO SU  
LOTTO INEDIFICATO

VIA SCHIANCHI E VIA XXIV MAGGIO,  
MONTICELLI TERME

S. [REDACTED] LA  
SIG. BONACCI ROCCO  
SIG. DI BONDOLLI CARLA

GEOM. GIAN LUCA GHIRETTI  
ARCH. GIUDITTA GHIRETTI

STATO DI PROGETTO

INQUADRAMENTI URBANI

SCALA 1:500

