

RETE ACQUA POTABILE

- saracinesca acqua
- idrante sottosuolo con saracinesca
- impatto rete esistente

RETE ELETTRICITA'


- linea elettricit  diam. 125
- linea allaccio lotto
- pozzetto tipo F
- armadio stradale di sezionamento

RETE GAS

- linea gas media pressione
- terminale rete gas
- valvola gas
- impatto rete esistente

RETE TELEFONIA

- rete telefonica diam. 125
- linea telefonica allaccio lotto
- pozzetto tipo 60x60
- pozzetto 60x120
- armadietto tipo C
- colonnina VTR linea 90

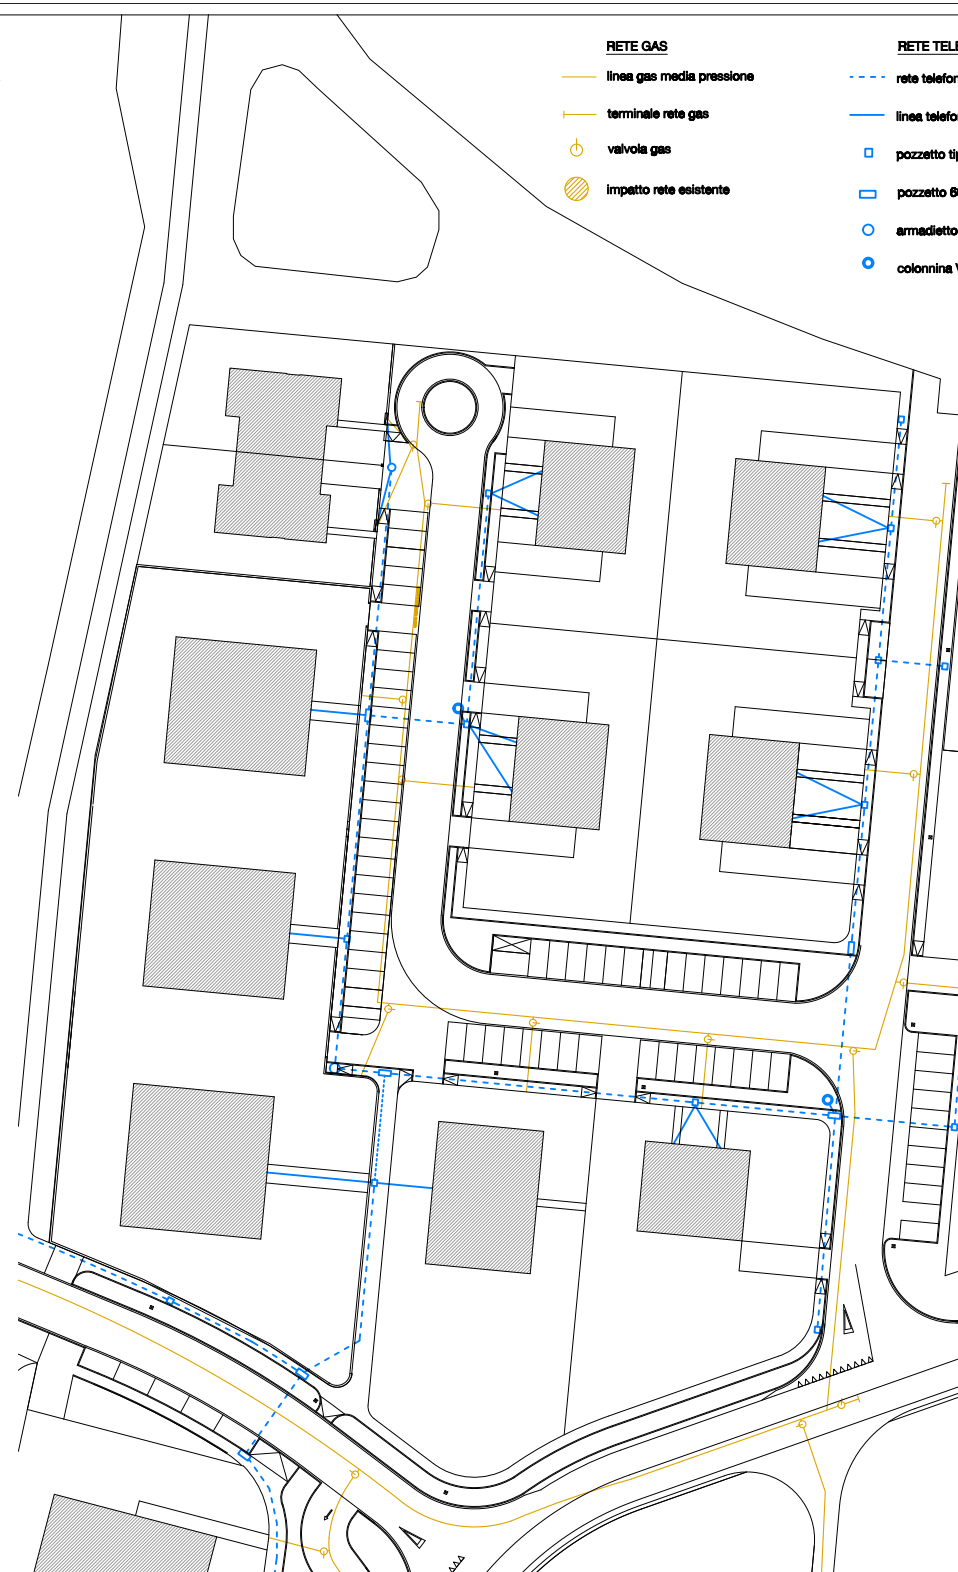

COMUNE DI MONTECHIARUGOLO

PROPOSTA DI ACCORDO OPERATIVO
CON VALENZA DI TITOLO EDILIZIO

Al sensi art. 38 L.R. 24/2017 e art. 48 NTA di PUG

TRASFERIMENTO DI CREDITO
EDILIZIO DA INCONGRUO SU
LOTTO INEDIFICATO

VIA SCHIANCHI E VIA XXIV MAGGIO,
MONTICELLI TERME

SIG. RA. BELLARINELLA
SIG. BONACCI ROCCO
SIG. BONACCI ROCCO
VIA

GEOM. GIAN LUCA GHIRETTI
ARCH. GIUDITTA GHIRETTI

STATO DI PROGETTO
SERVIZI A RETE
IMPIANTO IDRICO, ENERGIA ELETTRICA,
TELEFONO E GAS
SCALA 1:500

