

COMUNE DI SAN BONIFACIO
Provincia di Verona

P.I.
L.R. 11/2004

P.I. TEMATICO "VIA NOGAROLE"

**RICLASSIFICAZIONE AREA IN ZONA C1e/71 PER INTERVENTI SOGGETTI AD
ACCORDI PUBBLICO PRIVATI AI SENSI DELL'ART. 6 L.R. 11/2004
APPROVATI CON DELIBERA DI GIUNTA COMUNALE 131/2018**

elaborato

scala 1:5000

**STRALCIO P.I.
VIGENTE E VARIANTE**

n. progr.

3

STUDIO TECNICO



DIREZIONE E COORDINAMENTO
dott. Paolo Crestani

Via Minghetti, 3 - 37047 San Bonifacio - VR
tel 045/7612649 - fax 045/6133140
www.progeim.it
mail: studio@progeim.it - PEC: progeim@pec.it

PROGETTISTA URBANISTA
arch. Andrea Mantovani

Via Valpolicella, 58 - 37029 S. Pietro in Cariano - VR
tel 045/7702369 - 3358331493
www.mantovanistudio.com mail: a.mantovani@awn.it
PEC: andrea.mantovani2@archiworldpec.it

Sindaco


Giampaolo Provoli

Responsabile del procedimento


Progettista

Arch. Andrea Mantovani

marzo 2018

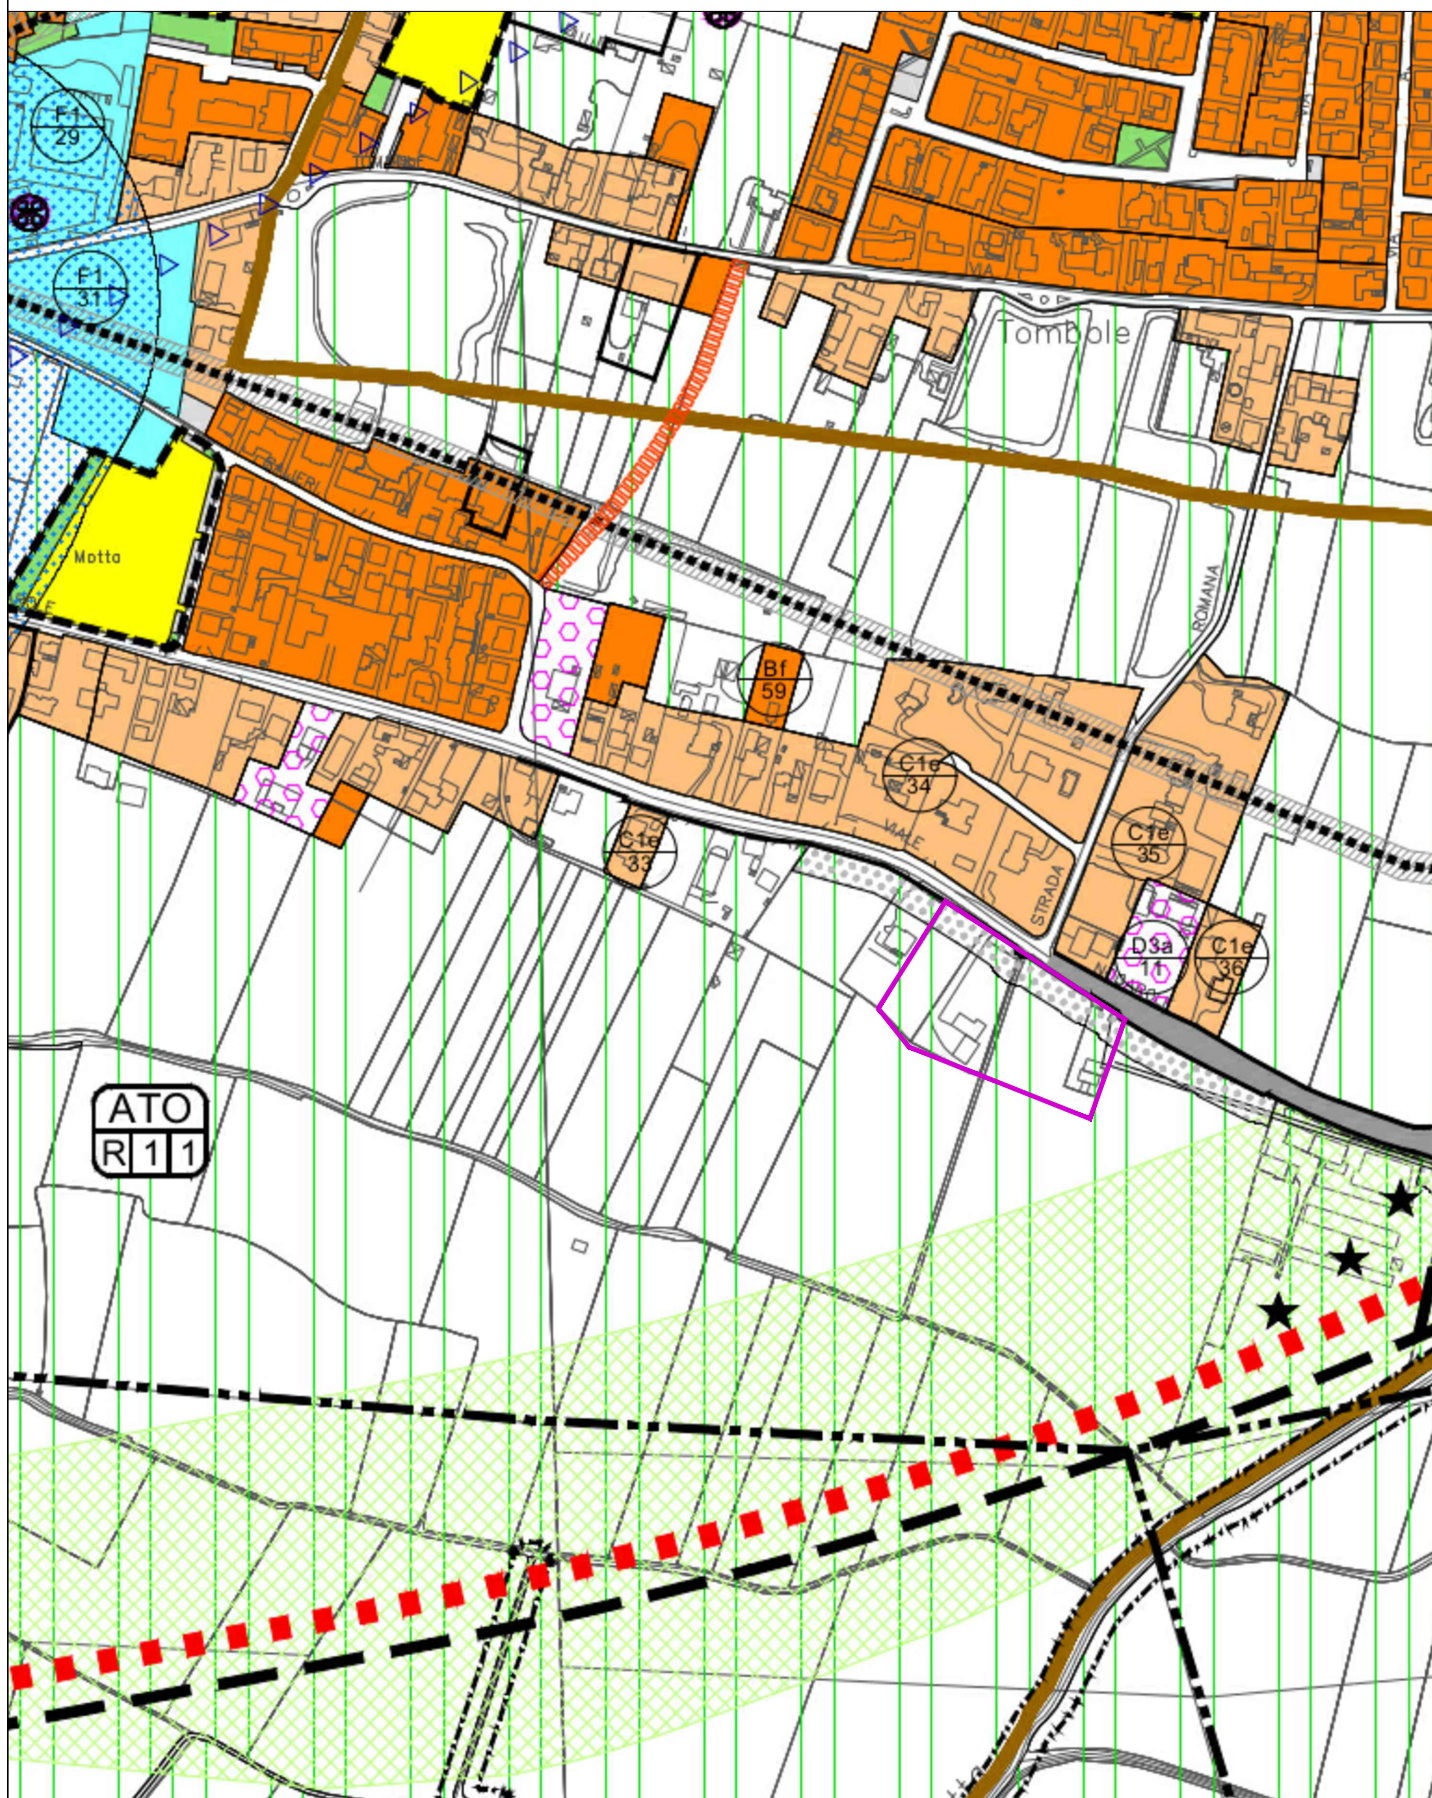

Ambito oggetto di riclassificazione

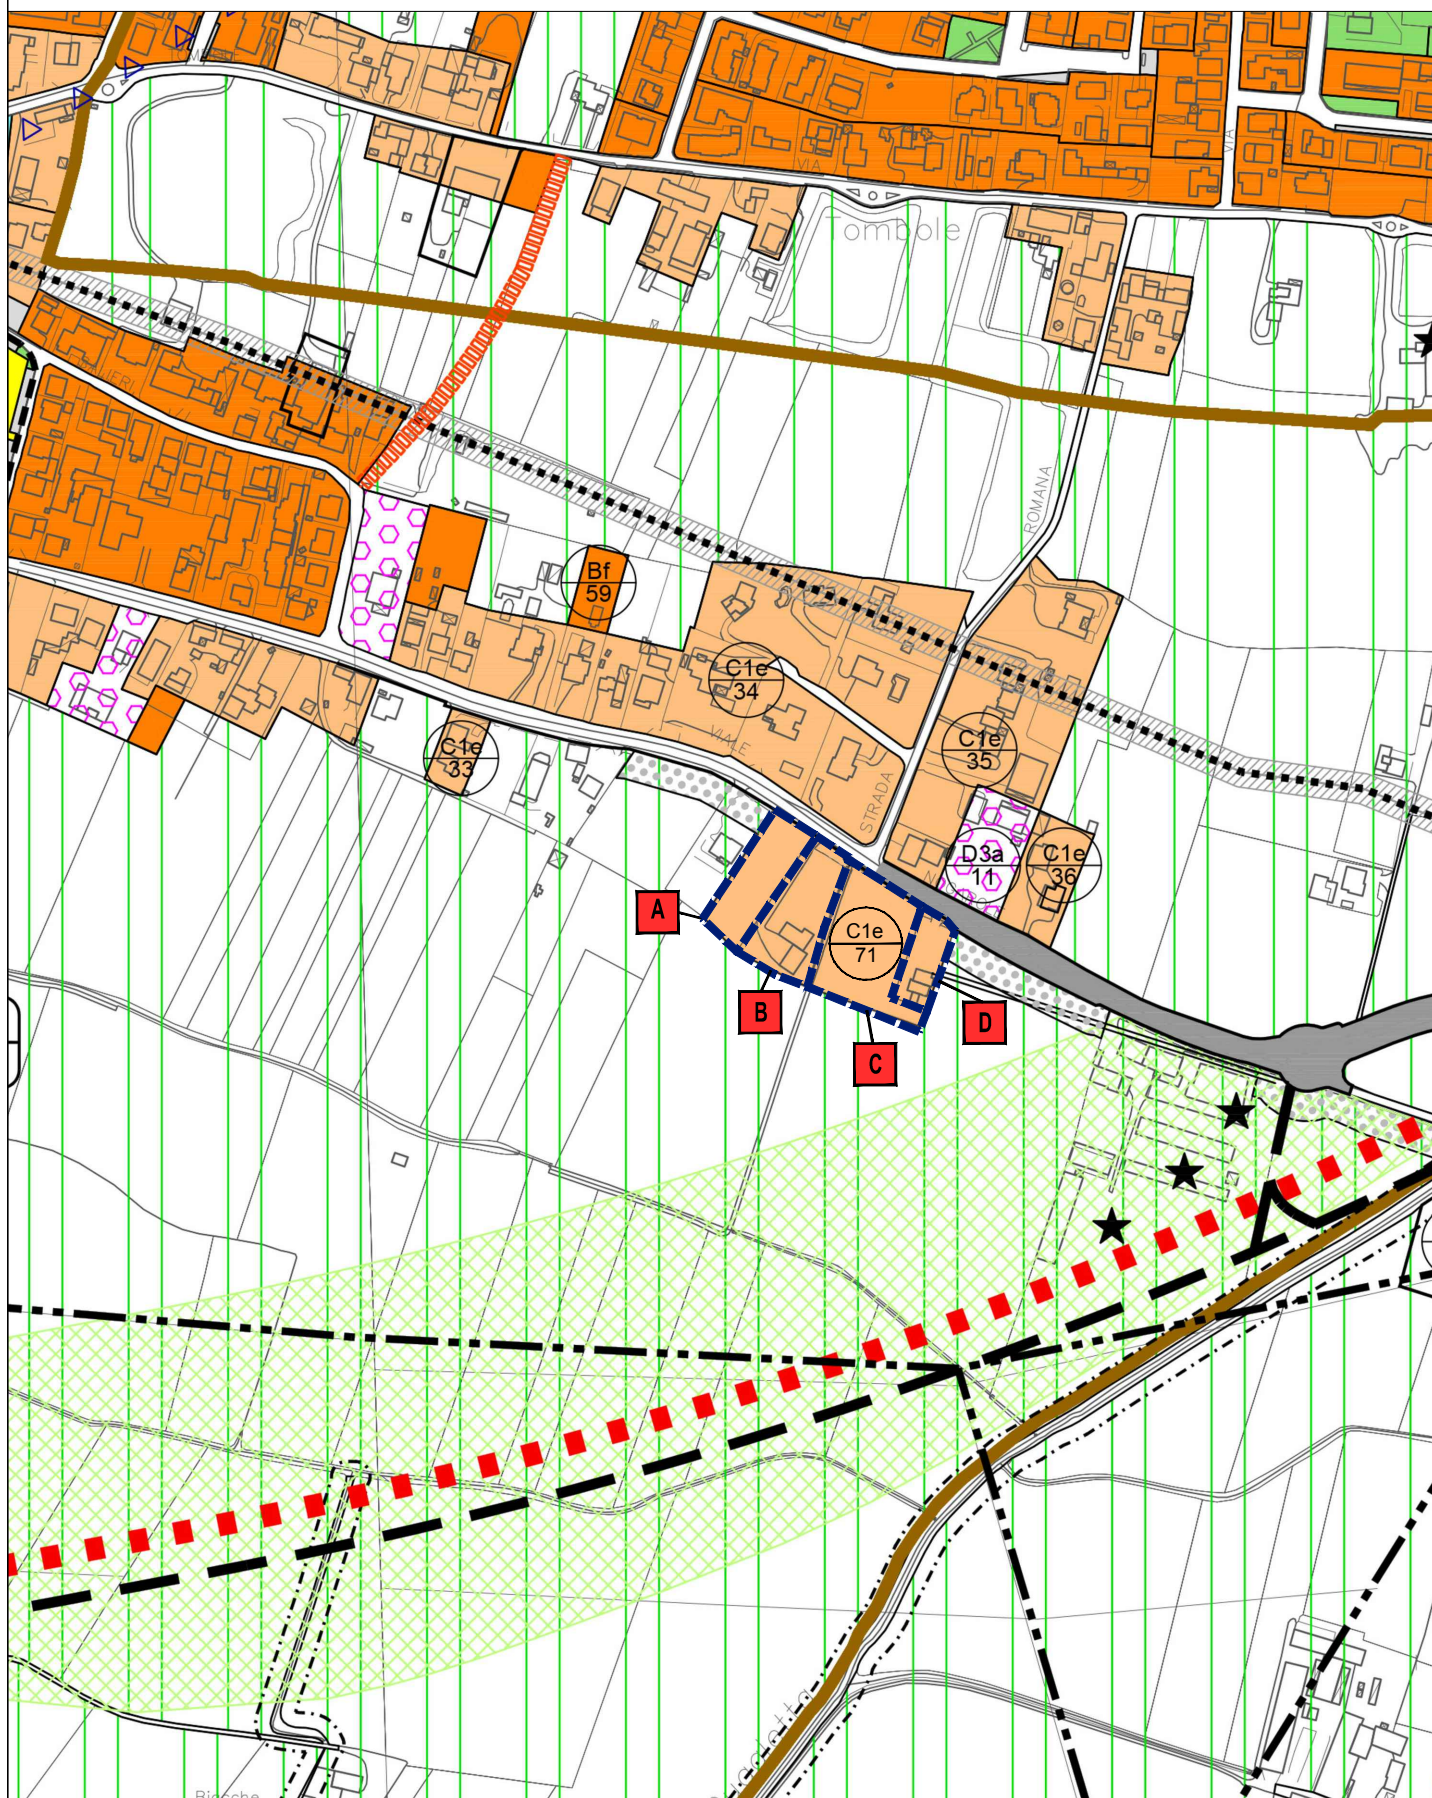

Ambiti oggetto di Accordo tra soggetti pubblico-privato ai sensi dell'art. 6 L.R. 11/2004