


PLANIMETRIA LOTTI 5-6



PLANIMETRIA LOTTI 1-2



PLANIMETRIA LOTTI 7-8

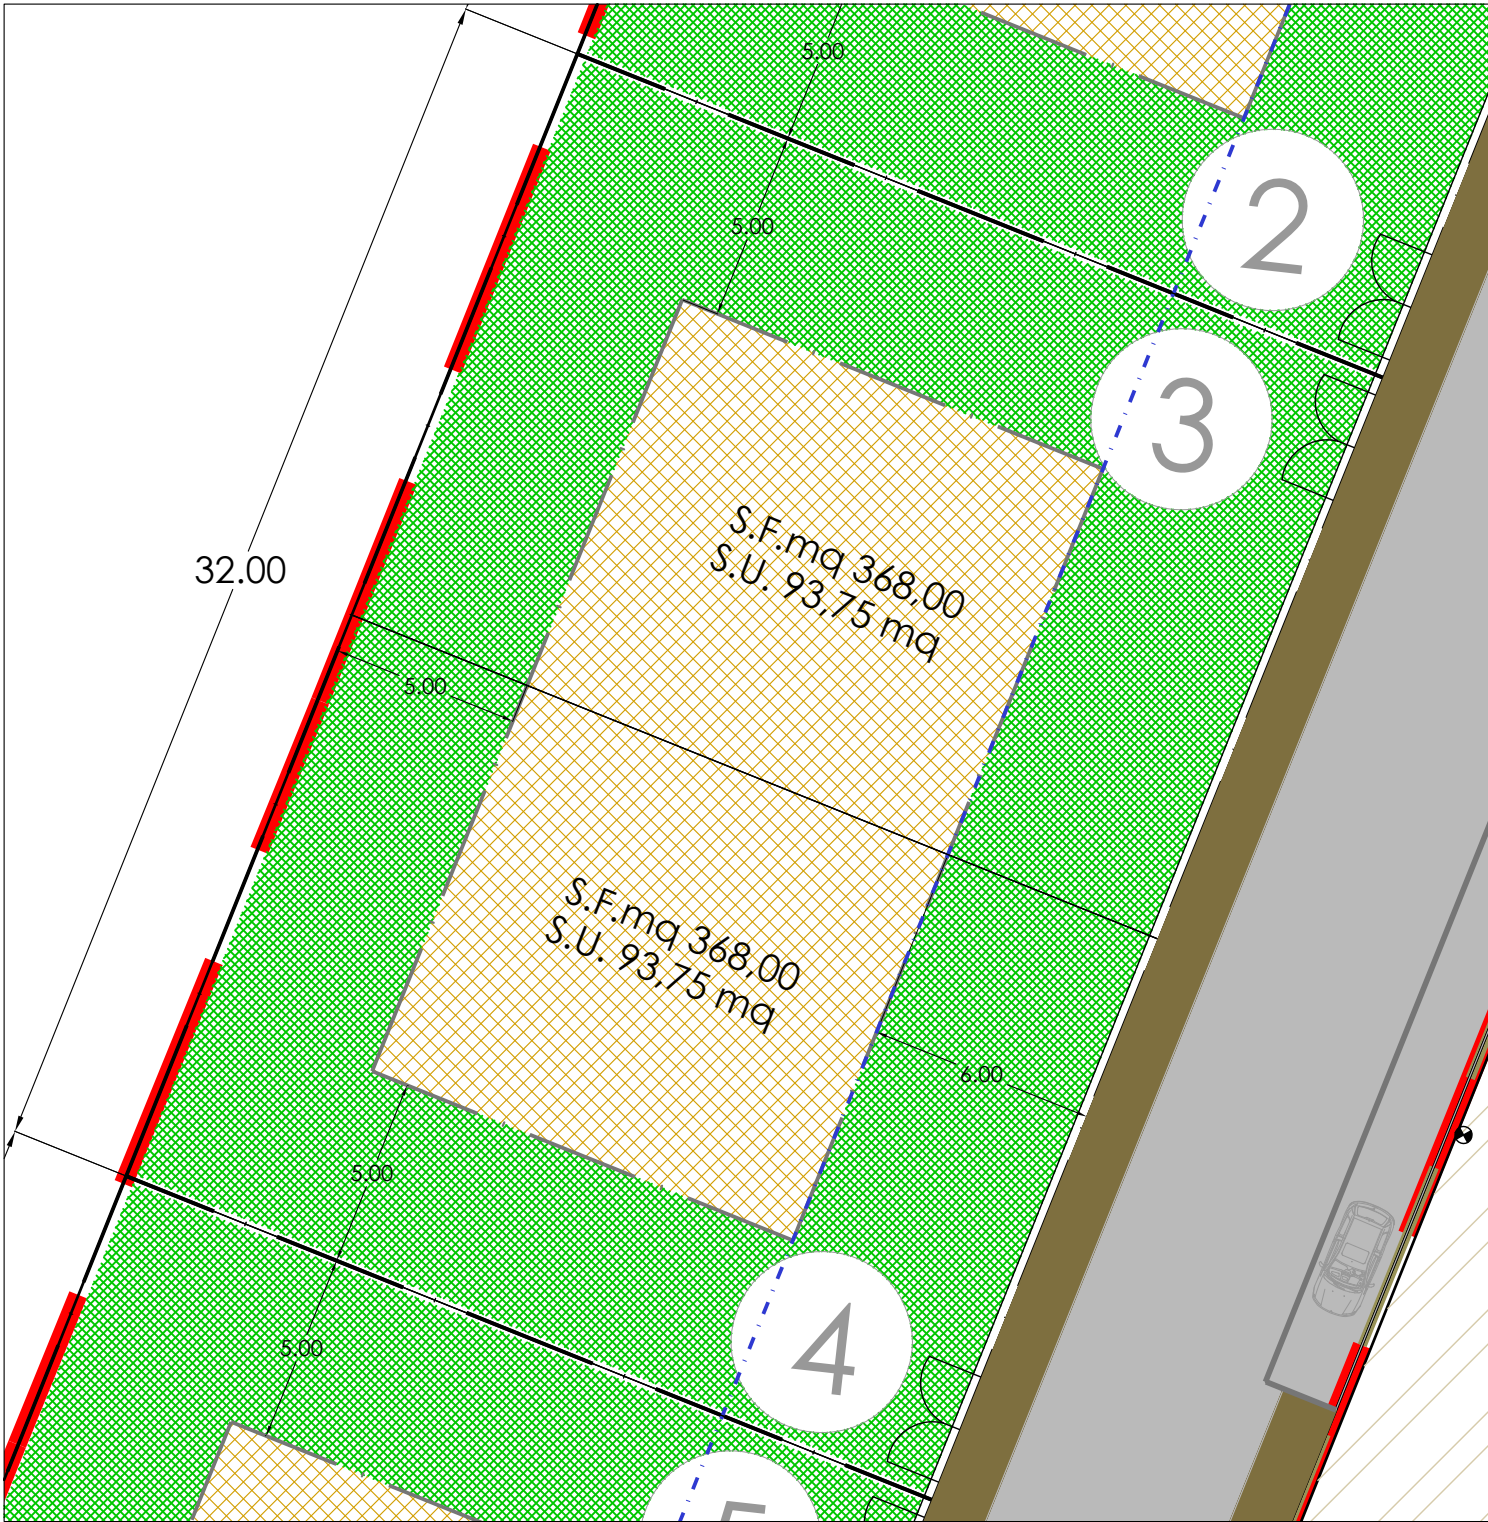

PLANIMETRIA LOTTI 3-4

LEGENDA	
lotto ①	Sf mq 368.00 Su mq 93.75
lotto ②	Sf mq 368.00 Su mq 93.75
lotto ③	Sf mq 368.00 Su mq 93.75
lotto ④	Sf mq 368.00 Su mq 93.75
lotto ⑤	Sf mq 368.00 Su mq 93.75
lotto ⑥	Sf mq 378.00 Su mq 93.75
lotto ⑦	Sf mq 444.70 Su mq 93.75
lotto ⑧	Sf mq 543.48 Su mq 93.75

LEGENDA	
	PERIMETRO COMPARTO
	PROPRIETA' PRIVATA
	EDIFICI MONO/BITRIFAMILIARI
	AREA EDIFICABILE
	ALLINEAMENTO FABBRICATI
	PERIMETRO LOTTI



PLANIMETRIA DI PROGETTO AREE PUBBLICHE ZONIZZATE E PRIVATE

Provincia di Parma  
COMUNE DI MONTECHIARUGOLO  
località Basilicogioiano

ART.7 Basilicogioiano  
ACCORDO OPERATIVO  
Ai sensi dell'art. 4 e dell'art. 38 della  
L.Re. n. 24/2017

VARIANTE  
PROPRIETA'  
EREDI CHIERICI  
Beatrice CHIERICI  
Enrica CHIERICI  
Tina CHIERICI  
Ivo MORA  
Maria MORA  
Paolo IEMMI

Titolo dell'elaborato  
STATO DI PROGETTO  
concordato 10agosto20

PLANIMETRIA QUOTATA  
DEI LOTTI

TAV-S\_P-03var1

SCALA 1:500-200

revisione n°	DATA	OGGETTO
1	28/03/2020	N.I
2	10/08/2020	rielaborazione completa
3	23/05/2024	variante minore

progettisti  
geom. Angelo Ombellini arch. Francesca Bazzoni  
studio via Dante 18 Basilicanova Parma  
contatti e-mail studio@ombellini.it; angelo.ombellini@geopac.it  
tel. 0521/681068

arch. Giulia Ombellini  
studio via Argini nord n.14bis Basilicanova Pr  
contatti e-mail studio@giuliaombellini.it  
tel. 349/6150317

STUDIO DI PROGETTAZIONE E CONSULENZA