


Parola e via Emilia



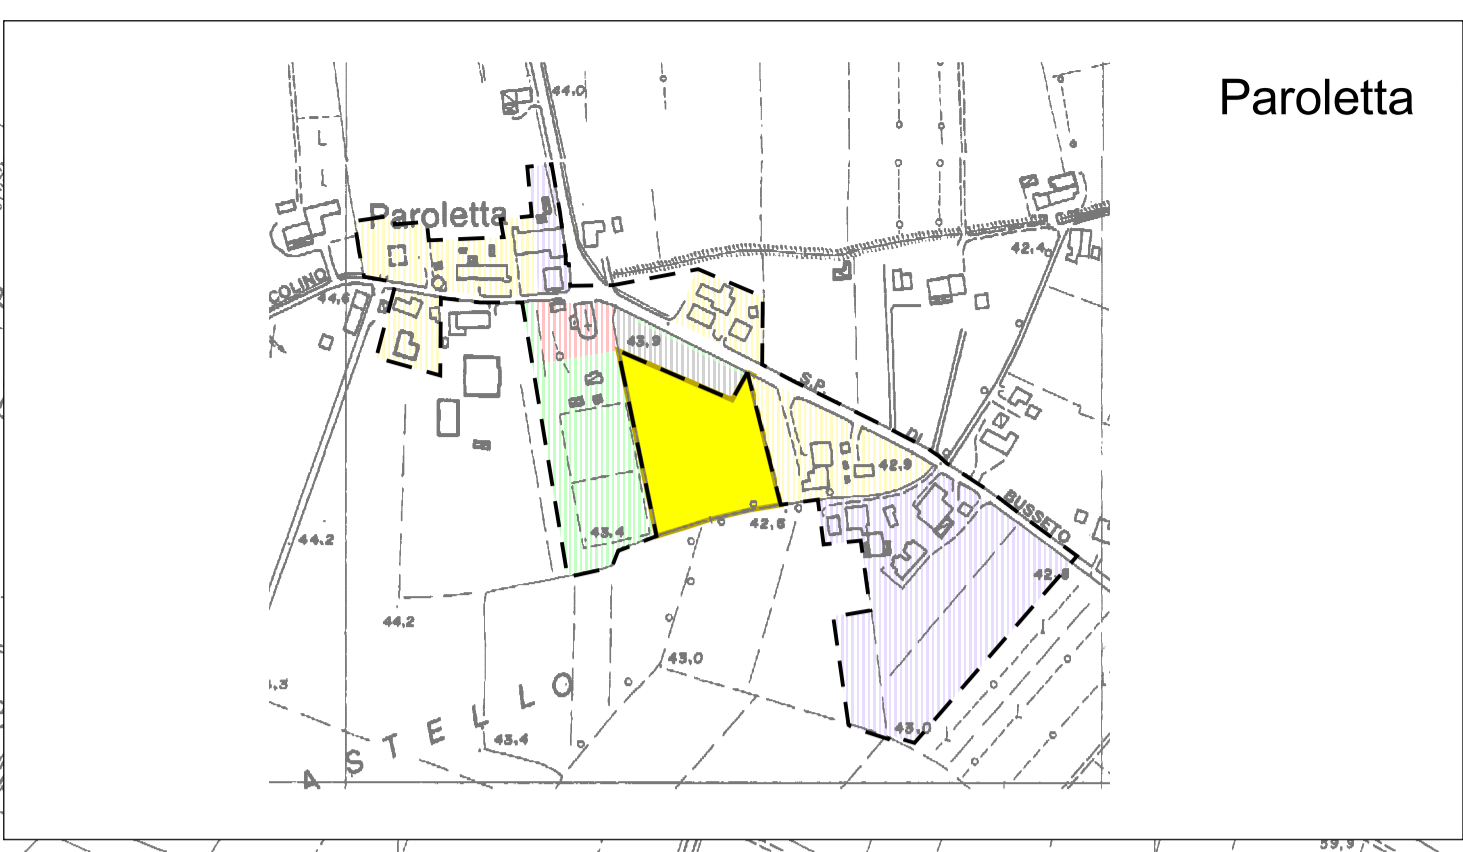

Provincia di Parma

Comune di Fontanellato

Piano Operativo Comunale

POC

TAV. POC 2A - Frazioni

Scala 1 : 5.000



Febbraio 2006

Adozione
Adottato con Del. di C.C.
nr. 33 del 11/04/03

Approvazione
Approvato con Del. di C.C.
nr. 91 del 11/11/03

CAIRE - Urbanistica

Variante approvata con Del.
di C.C. n° 2 del 30/01/06

arch. Alessandra Storchi
 Resp. III Settore Area Tecnica

LEGENDA	
Ambiti della trasformazione urbana e territ.	Ambiti consolidati del PSC e del RUE
Rinnovo e riqualificazione di tessuti prevalentemente residenziali	Centri storici
Nuovi insediamenti prevalentemente residenziali	Tessuti prevalentemente residenziali consolidati o con P.P. in attuazione
Tessuti specializzati per grandi impianti industriali	Tessuti consolidati prevalentemente produttivi
Ambiti produttivi di riordino di rilievo comunale	Zona agricola normale
Zona produttiva per attrezzature turistico-ricettive e ricreativo-culturali di espansione	Attrezzature e spazi collettivi e di interesse generale
Ambiti produttivi da urbanizzare di rilievo comunale	Attrezzature e spazi collettivi - verde/parchi generale
Comparti estrattivi	Attrezzature e spazi collettivi - parcheggi
Attrezzature e spazi collettivi di interesse generale di progetto	Dotazioni territoriali - sistema della mobilità
Attrezzature e spazi collettivi di progetto - verde e servizi	Corridoio infrastrutturale: autostrada A1 e linea ferroviaria AV
Parcheggi di progetto	Ferrovia Milano-Bologna
Confini	Viabilità di rango urbano territoriale esistente
Confini comunali	Viabilità di rango urbano territoriale di progetto
Perimetro territorio urbanizzato	

