COMUNE DI MONTECHIARUGOLO

VARIANTE AL PUA "D4-ITALCANTIERI"
APPROVATO CON DELIBERA
DEL C.C. n.53 DEL 27/09/2007
LOCALITA' MONTICELLI TERME

Italcantieri s.r.l.
Amministratore: Ing. Maurizio Marmora
Viale Rosta 4,237 - 59100 Prato(PO)
Tel. 0574 - 1911 - Fax 0574 - 1911
Cod.Fisc. e P.IVA 00787270473

ARCHITETTURA,STRUTTURE & INFRASTRUTTURE
Staff di progettazione della CANTIERI ITALIANI S.r.l.
Via Rosta 4,237 - 59100 Prato
tel. 0574 - 1911 - fax 0574 - 1911

Arch. Vladimiro TATULLI

PROGETTO DEFINITIVO

tav. B5	SCHEMA DELLE OPERE DI URBANIZZAZIONE: RETE ELETTRICA E RETE TELEFONICA RETE PUBBLICA ILLUMINAZIONE RETE GAS METANO E RETE IDRICA RETE ACQUE BIANCHE E NERE	
scala 1:500	elaborato	
data MARZO 09	aggiornamento	data

Questo elaborato non può essere copiato, riprodotto o diffuso in nessuna forma senza autorizzazione scritta dell'autore. Tutti i diritti sono riservati ai sensi della normativa vigente in materia di diritto d'autore.

OO.UU. - RETE ELETTRICA E RETE TELEFONICA 1:500

LEGENDA

- LIMITE DEL PIANO PARTICOLAREGGIATO
- LIMITE DI COMPARTO

SIMBOLO	DESCRIZIONE
MA	POZZETTO PER DISTRIBUZIONE ELETTRICA
M	POZZETTO PER DISTRIBUZIONE TELEFONICA
**********	RETE DI DISTRIBUZIONE TELEFONICA TUBO IN PVC
- - - - - -	RETE DI DISTRIBUZIONE ELETTRICA TUBO IN PVC

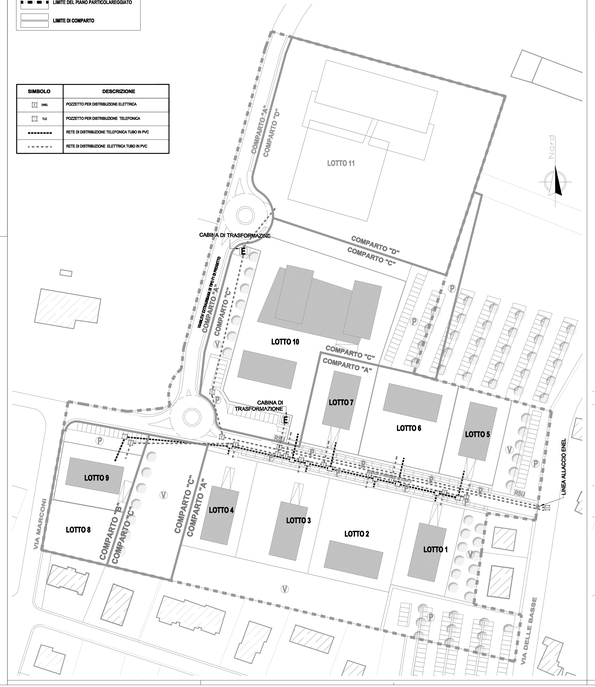

OO.UU. - RETE PUBBLICA ILLUMINAZIONE 1:500

LEGENDA

- LIMITE DEL PIANO PARTICOLAREGGIATO
- LIMITE DI COMPARTO

SIMBOLO	DESCRIZIONE
	ARMATURA STRADALE H 8,00 mt
	LAMPIONE H 3,00 mt
	QUADRO ELETTRICO SIMBOLO GENERALE
- - - -	RETE DI DISTRIBUZIONE ILLUMINAZIONE TUBO IN PVC

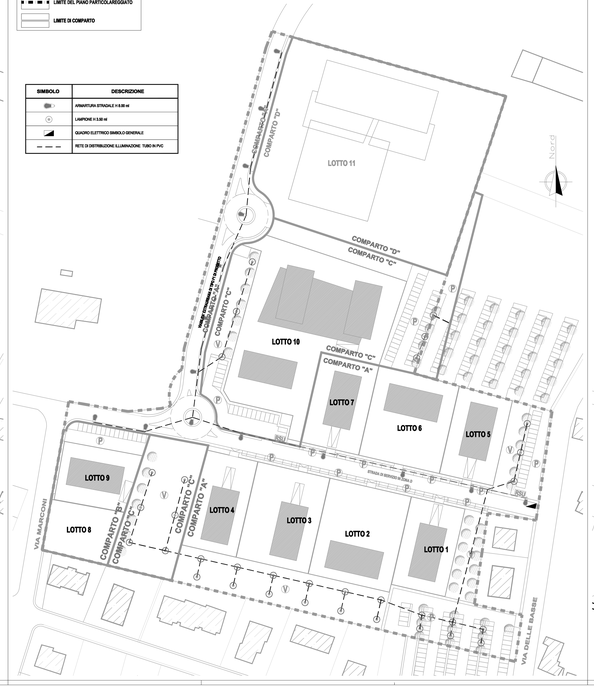

OO.UU. - RETE GAS METANO E RETE IDRICA 1:500

LEGENDA

- LIMITE DEL PIANO PARTICOLAREGGIATO
- LIMITE DI COMPARTO

SIMBOLO	DESCRIZIONE
	TUBAZIONE ACQUA POTABILE IN PEAD
	TUBAZIONE GAS METANO (MP)
	PUNTO DI ALLACCIO CONTATORI DA BACKOJA
	VALVOLA DI INTERCETTAZIONE GAS METANO
	SARACINESCA A SPIDA MANUALE RIPARTO IDRICO

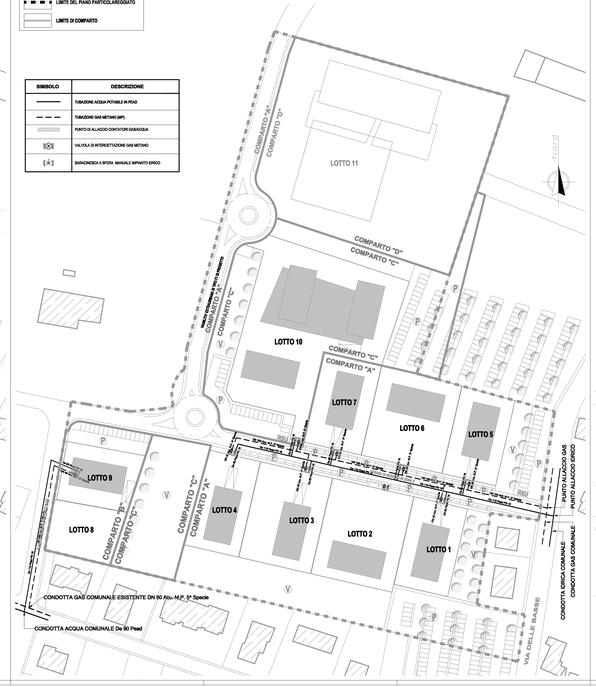

OO.UU. - RETE ACQUE BIANCHE E ACQUE NERE

LEGENDA

- LIMITE DEL PIANO PARTICOLAREGGIATO
- LIMITE DI COMPARTO
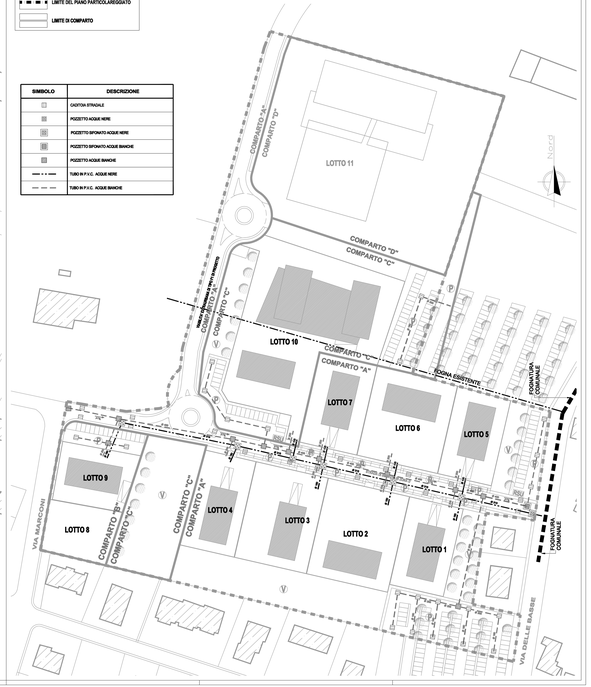
SIMBOLO	DESCRIZIONE
	CADITOIA STRADALE
	POZZETTO ACQUE NERE
	POZZETTO SIFONATO ACQUE NERE
	POZZETTO SIFONATO ACQUE BIANCHE
	POZZETTO ACQUE BIANCHE
	TUBO IN P.V.C. ACQUE NERE
	TUBO IN P.V.C. ACQUE BIANCHE