

**LEGENDA**

Punto iniziale e senso secondo la descrizione della delimitazione nel testo del provvedimento  
 Confine provinciale  
 Confine comunale

**DELIMITAZIONE DELL'AREA**

Delimitazione secondo la descrizione del provvedimento  
 Delimitazione secondo la perimetrazione disposta sulla pianimetria del provvedimento, nel caso in cui si differenzi dalla delimitazione secondo la descrizione del testo del provvedimento

**DIFERENZE DI ESTENSIONE DELL'AREA VINCOLATA**

Area in difetto nella pianimetria del provvedimento rispetto alla descrizione della delimitazione nel testo del provvedimento  
 Area in eccesso nella pianimetria del provvedimento rispetto alla descrizione della delimitazione nel testo del provvedimento

**CATALOGAZIONE INCONGENGENZE E IMPRESSIONI DEL PROVVEDIMENTO RELATIVE ALLA DELIMITAZIONE DELL'AREA VINCOLATA**

Individuazione punti e tratti della delimitazione oggetto di incongenze e/o impressioni nel provvedimento

**Incongenze interne al testo del provvedimento**

**A1** Descrizione della delimitazione presenta erroneta interpretazione delle cartografie di base utilizzate e/o dello stato dei luoghi  
**A2** Descrizione della delimitazione esclude elemento di valore paesaggistico, stato nello stato del provvedimento o motivazione dell'interesse

**Incongenze tra delimitazione sulla pianimetria del provvedimento e descrizione della delimitazione nel testo del provvedimento**

**B1** Perimetrazione sulla pianimetria del provvedimento legge elemento diverso da quello descritto nel testo del provvedimento  
**B2** Perimetrazione sulla pianimetria del provvedimento esclude elemento di valore paesaggistico citato nel testo del provvedimento o motivazione dell'interesse

**Incongenze tra provvedimento (pianimetria e/o descrizione della delimitazione nel testo) e conformazione elemento di delimitazione alla data di emissione del provvedimento**


**C1** Elemento di delimitazione individuato nel provvedimento presente con forma diversa alla data di emissione del provvedimento stesso  
**C2** Elemento di delimitazione individuato nel provvedimento consistente alla data di emissione del provvedimento stesso  
**C3** Elemento di delimitazione rappresentato in modo scorretto sulla base cartografica della pianimetria del provvedimento

**Imprecisioni o refusi presenti nella descrizione della delimitazione nel testo del provvedimento**

**D1** Testo del provvedimento individua elemento di delimitazione con conformazione errata  
**D2** Testo del provvedimento cita generica esclusione di "certi abissi"  
**D3** Testo del provvedimento definisce elemento di delimitazione con denominazione scorretta o imprecisa o non univocamente determinata  
**D4** Altre imprecisioni o refusi nel testo del provvedimento

Base cartografica: CTR - SEZIONE 1:10.000  
 Data: 1/10/2010

SCALA 1:10.000

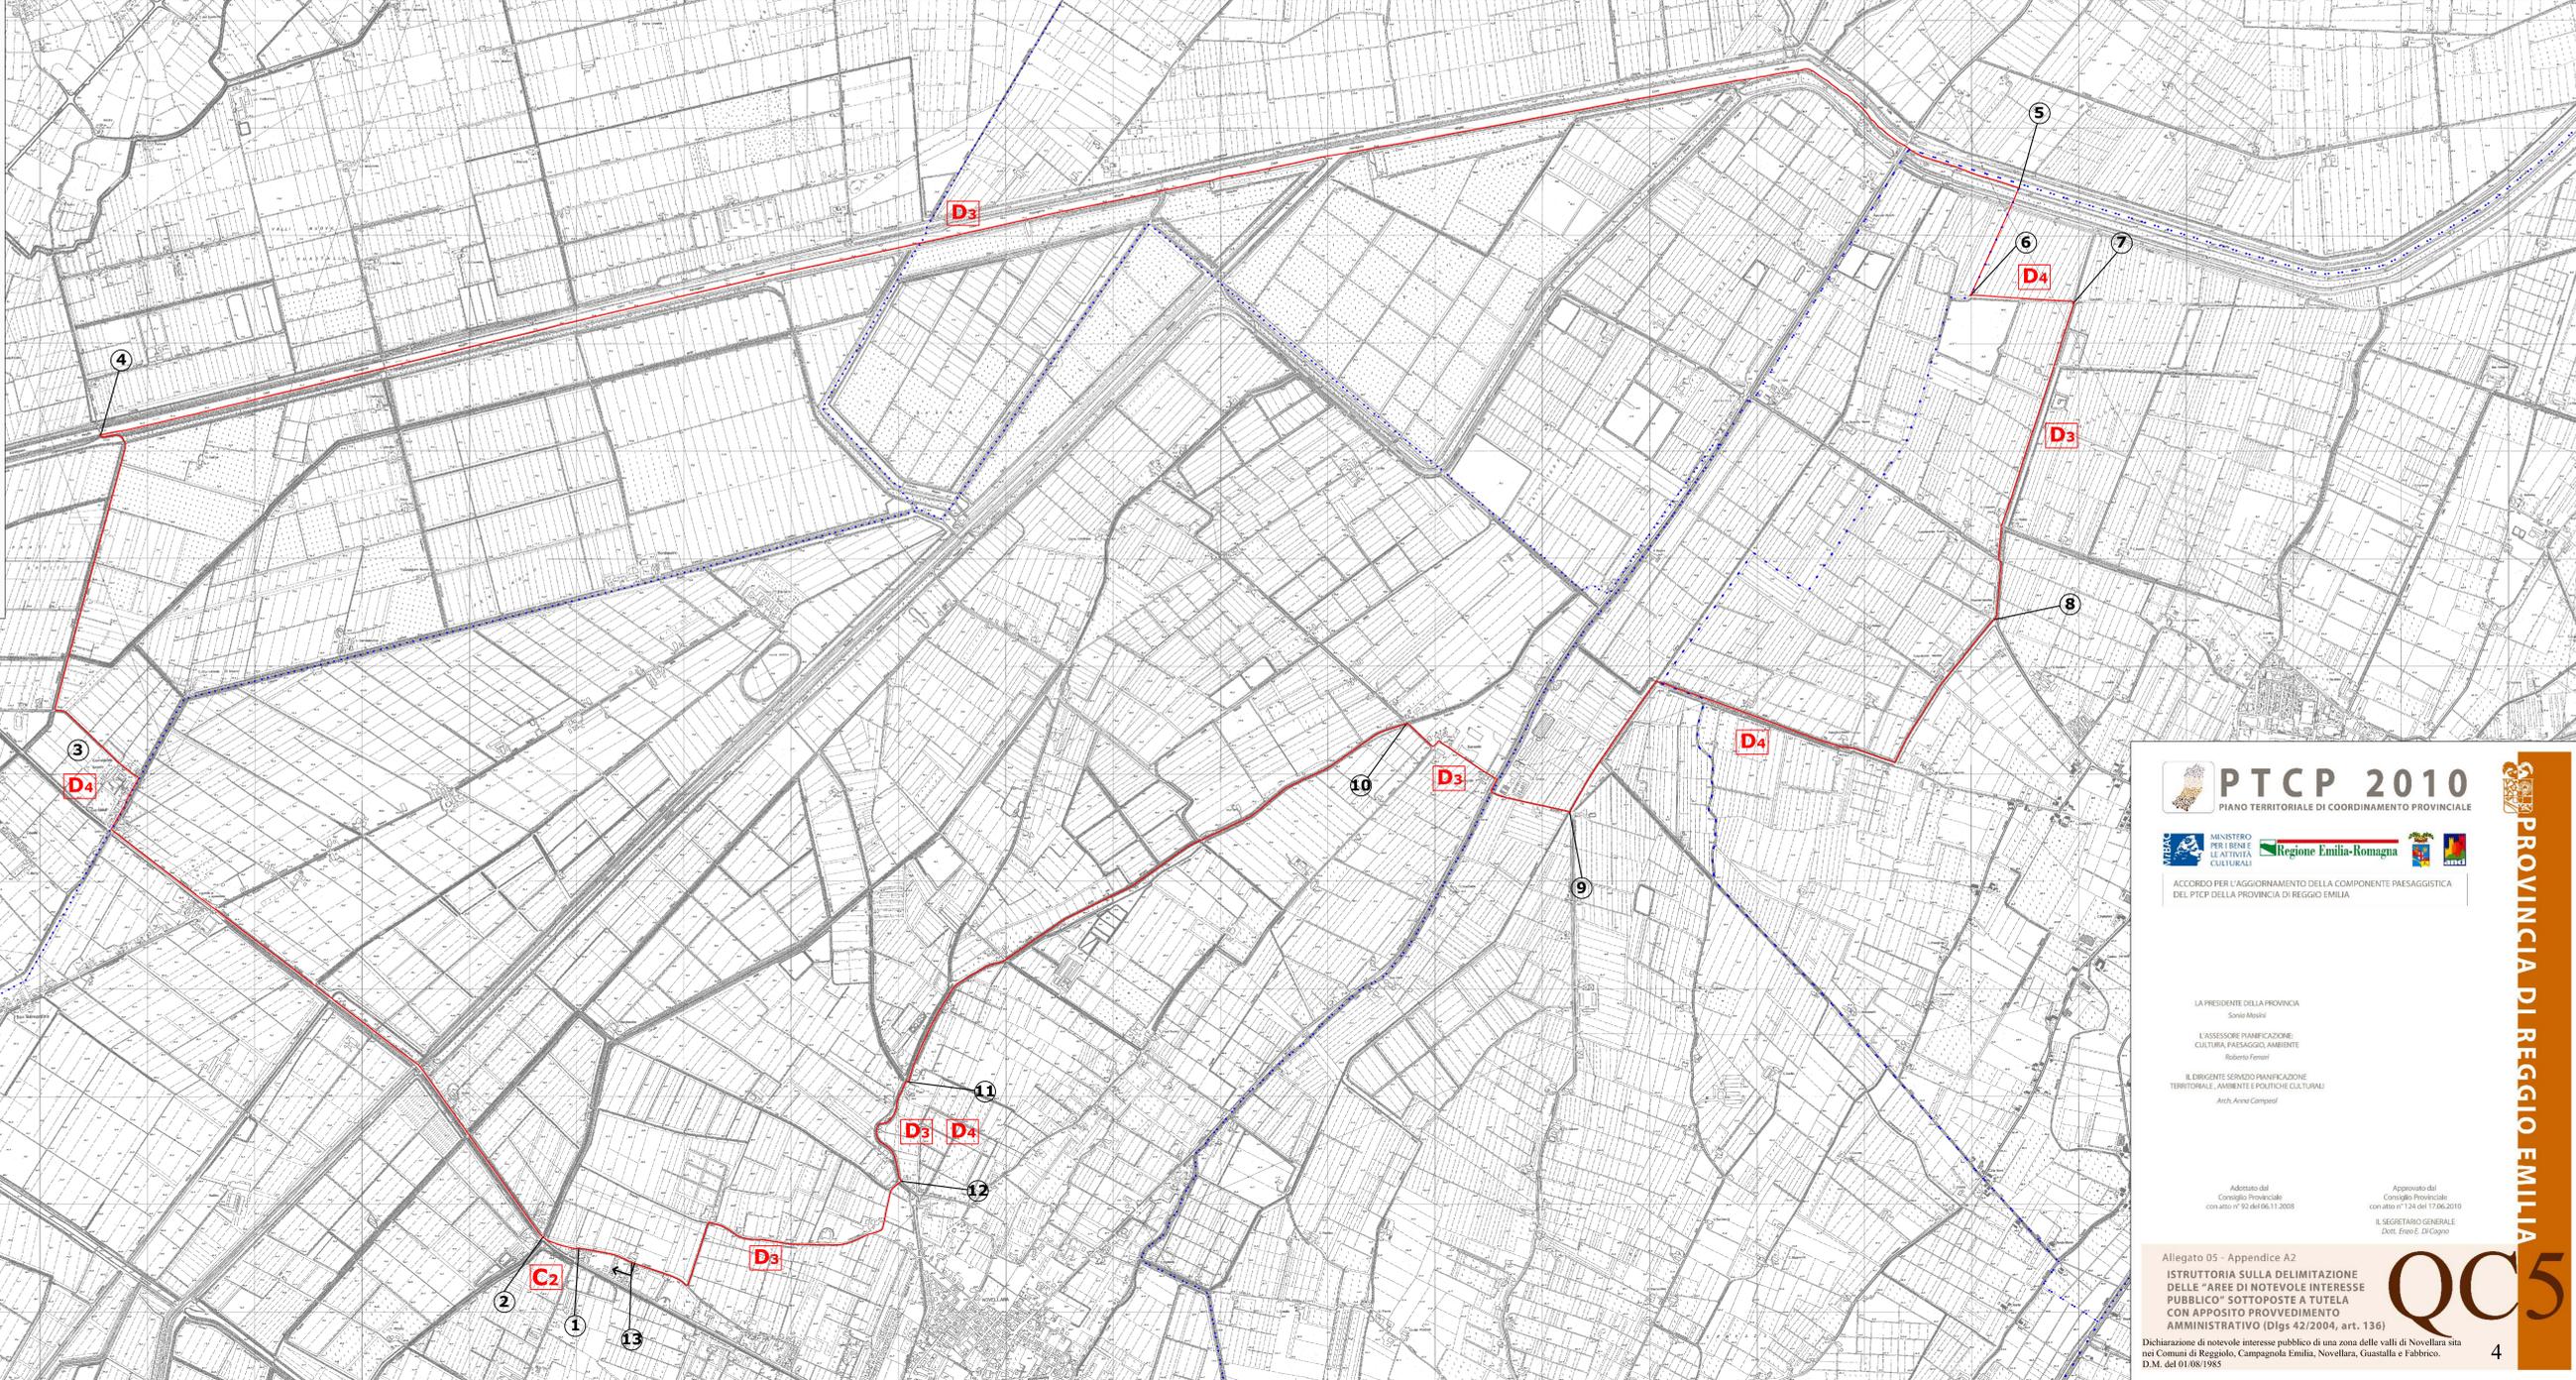

**PTCP 2010**  
PIANO TERRITORIALE DI COORDINAMENTO PROVINCIALE

ACCORDO PER L'AGGIORNAMENTO DELLA COMPONENTE PAESAGGISTICA DEL PTCP DELLA PROVINCIA DI REGGIO EMILIA

LA PRESIDENTE DELLA PROVINCIA  
 Sergio Masini  
 L'ASSESSORE PIANIFICAZIONE CULTURA PAESAGGIO AMBIENTE  
 Roberto Ferra  
 IL DIRIGENTE SERVIZIO PIANIFICAZIONE TERRITORIALE, AMBIENTE E POLITICHE CULTURALI  
 Arch. Anna Campesè

Adottato dal Consiglio Provinciale con atto n° 92 del 06.11.2009  
 Approvato dal Consiglio Provinciale con atto n° 124 del 17.06.2010  
 IL SEGRETARIO GENERALE  
 Dott. Enzo C. Di Cicco

Allegato 05 - Appendice A2  
**ISTRUTTORIA SULLA DELIMITAZIONE DELLE "AREE DI NOTEVOLE INTERESSE PUBBLICO" SOTTOPOSTE A TUTELA CON APPOSITO PROVVEDIMENTO AMMINISTRATIVO (Dlgs 42/2004, art. 136)**

**QC5**

Dichiarazione di notevole interesse pubblico di una zona delle valli di Novellara sita nei Comuni di Reggio, Campagna Emilia, Novellara, Guastalla e Fabbro.  
 D.M. del 01/08/1985

4