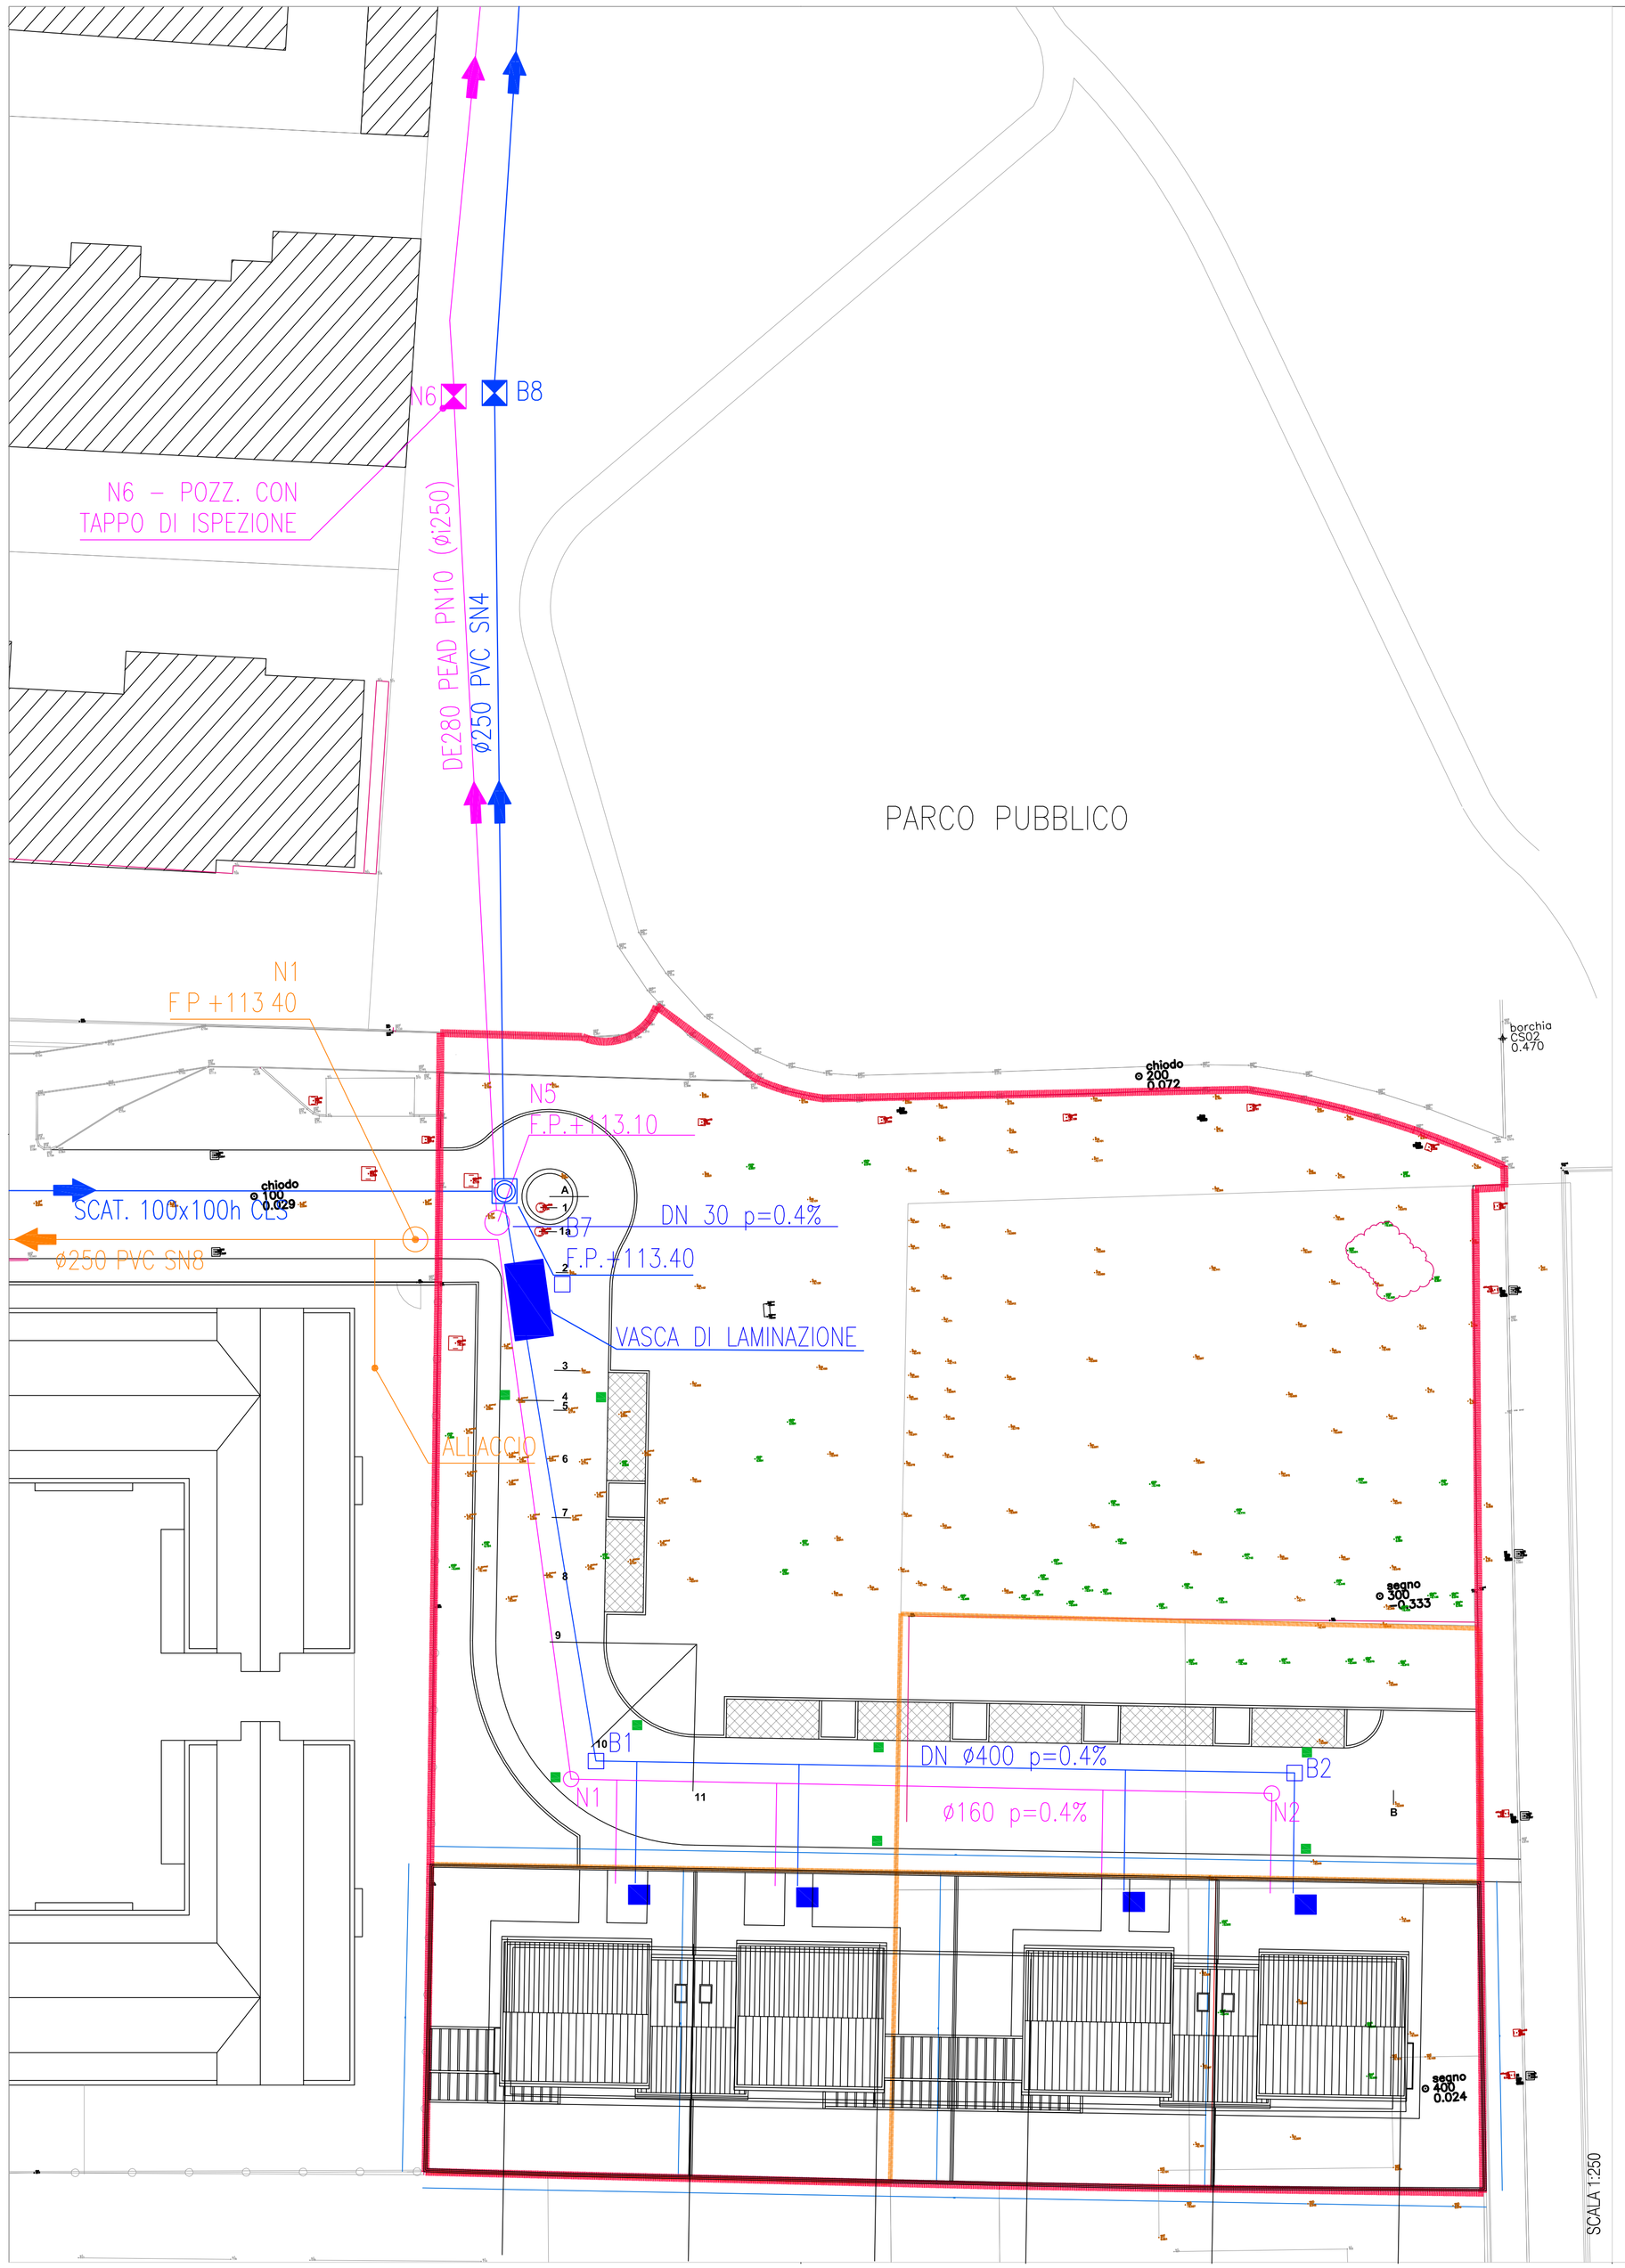

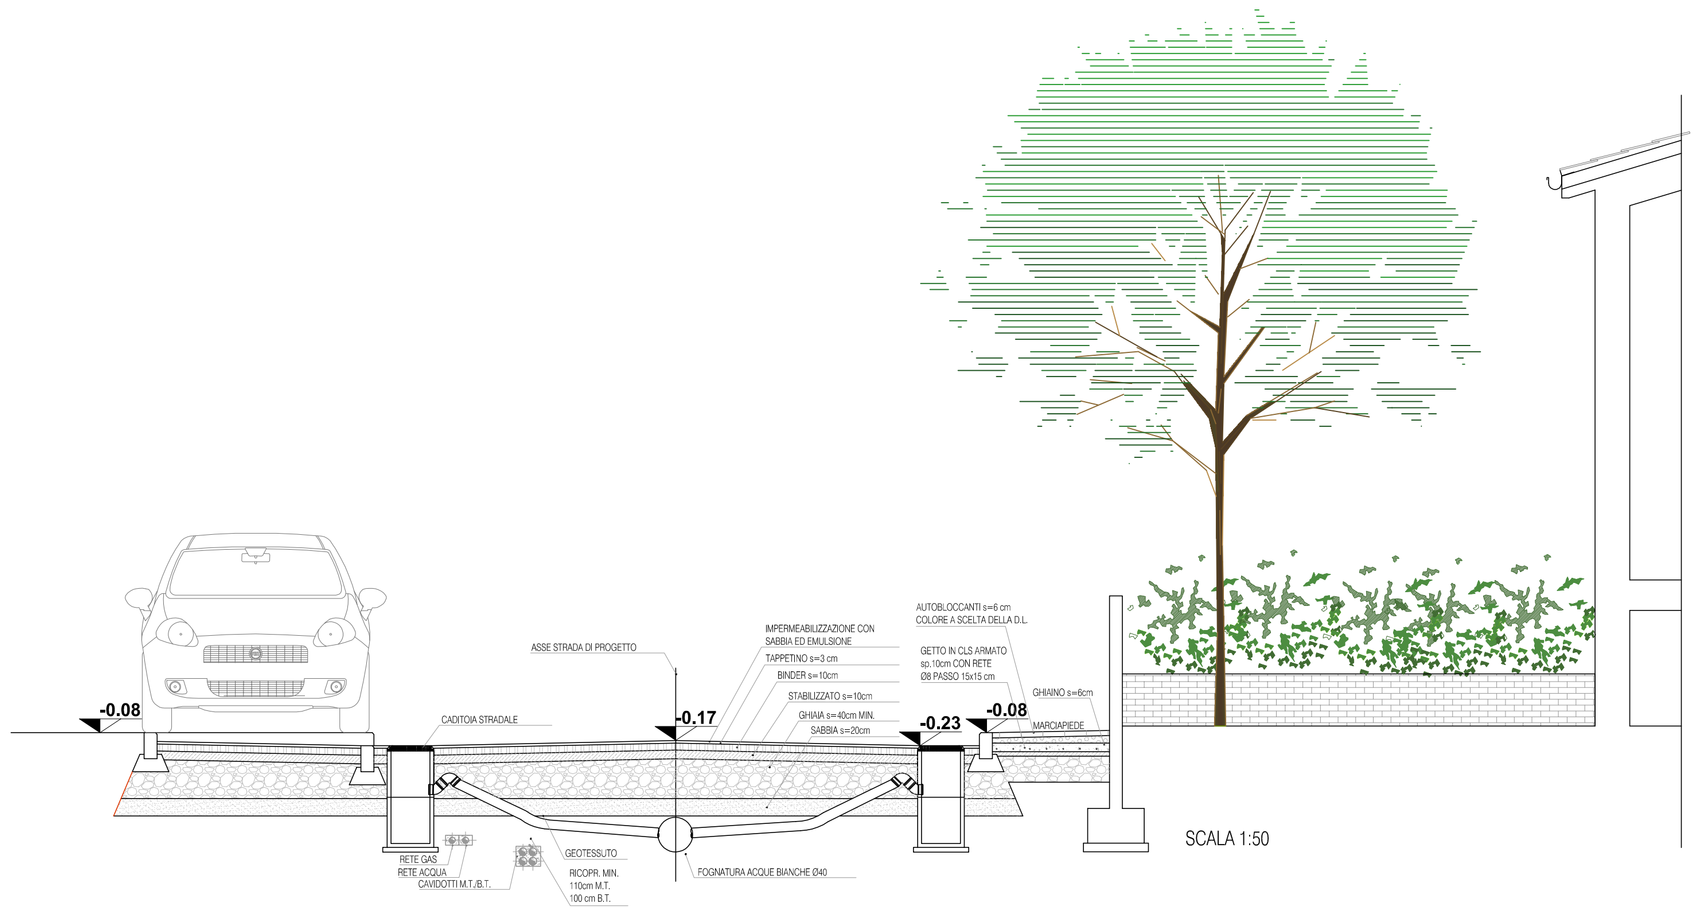

DIAMETRO CONDOTTA		DN 165 PEAD –	
LUNGHEZZA PENDENZA DISLIVELLO		L=80.29 I=0.0049 DH=0.3953	
PROFONDITA' DI SCAVO	2.65	2.07	1.36

NERE
SCALA DISTANZE 1/1000
SCALA DISTANZE 1/100

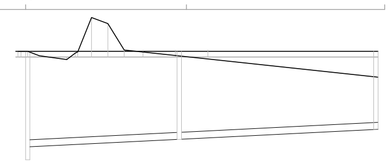

FONDAMENTALE 112.00 — 112

POZZETTI	Allaccio	N1	N2
QUOTE TERRENO	115.60	115.49	115.00
QUOTA FONDO TUBO	113.10	113.57	113.80
QUOTA ESTRADOSSO TUBO	113.56	113.73	113.96
DISTANZE PROGRESSIVE	0.00	34.94	80.29
DISTANZE PARZIALI	34.94	45.35	

DIAMETRO CONDOTTA		DN 40 PEAD –	
LUNGHEZZA PENDENZA DISLIVELLO		L=73.57 I=0.0049 DH=0.3678	
PROFONDITA' DI SCAVO	2.65	1.40	0.69

BIANCHE
SCALA DISTANZE 1/1000
SCALA DISTANZE 1/100

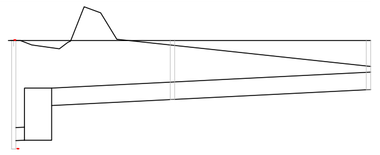

FONDAMENTALE 112.00 — 112

POZZETTI	Allaccio	B1	B2
QUOTE TERRENO	115.60	115.49	115.00
QUOTA FONDO TUBO	113.10	114.24	114.47
QUOTA ESTRADOSSO TUBO	113.59	114.64	114.87
DISTANZE PROGRESSIVE	0.00	36.61	81.82
DISTANZE PARZIALI	36.61	45.21	

Località:

PROVINCIA DI PARMA
COMUNE COLLECCHIO

Titolo:

ACCORDO OPERATIVO
EDIFICI RESIDENZIALI / BIFAMILIARI PROSPICIENTI PARCO PUBBLICO DI VIALE SARAGAT CON PROLUNGAMENTO DI VIA BRUXELLES

Proprietà:

IMIT SRL - Via Don Angelo Calzolari n°61 Parma - P.Iva 02863420341

Sig. PAOLO CASOLI - Via Nazionale Est n°34 Collecchio PR -- c.f. CSLPLA63R19C852V

Progettisti incaricati:

ARCH. VITTORIO GUASTI
Via Olivio 10 - 43058 - Sorbolo (PR)
telefono: 0521 493782
mail: v.guasti@vg-architettura.it
Architettonico
Direzione Lavori

ING. GIUSEPPE TERZI
Via Matteotti 3 - 43044 - Collecchio (PR)
telefono: 0521 802661
mail: giuseppe@studioterzi.it
Strutturale - Antisismica
D.L. Strutture - Sicurezza

PER. IND. GIUSEPPE BURCOTTI
Via Balbi 1 - 43125 Parma
telefono: 347 8586358
mail: burcotti.giuseppe@gmail.com
Impianti
Efficientamento Energetico

Consulenti:

ING. GABRIELLA MAGRI
St. Q.S.A Via Sicuri 60/A 43124 Parma
telefono: 0521 257377
mail: amministrazione@studioqsa.it
Valutazione Ambientale Strategica
Valutazione Clima-acustico

DOTT. GEOL. PAOLO PANICIERI
Via Matteotti 9 - 43035 - Felino (PR)
telefono: 0521 831116
mail: info@panigeo.it
Relazione Geologica
Relazione Qualità del Suolo

ING. STEFANO COBIANCHI
St. King Via Nuvolari 44/A 43122 Parma
telefono: 0521 466215
mail: info@studioking.it
Progetto di Invarianza Idraulica
Progetto Illuminotecnico

Elaborato:

PROGETTO RETE ACQUE BIANCHE E ACQUE NERE

Scala: 1:250 - 1:50

Cod.Elab.: TAV. N.10

Rev.:	Data:	Eseguito:	Rev.:	Data:	Eseguito:
00	Febbraio 2021	Ing. Terzi			