



QUADRO CONOSCITIVO



TAV B1.6

Scala 1:10.000

CARTA DELLA FATTIBILITA' DELLE TRASFORMAZIONI

Sindaco

Cristina Merusi


Assessore all'Urbanistica

Carlo Leoni

Progettisti

Arch. Ugo Baldini
CAIRE - Urbanistica

Luglio 2010

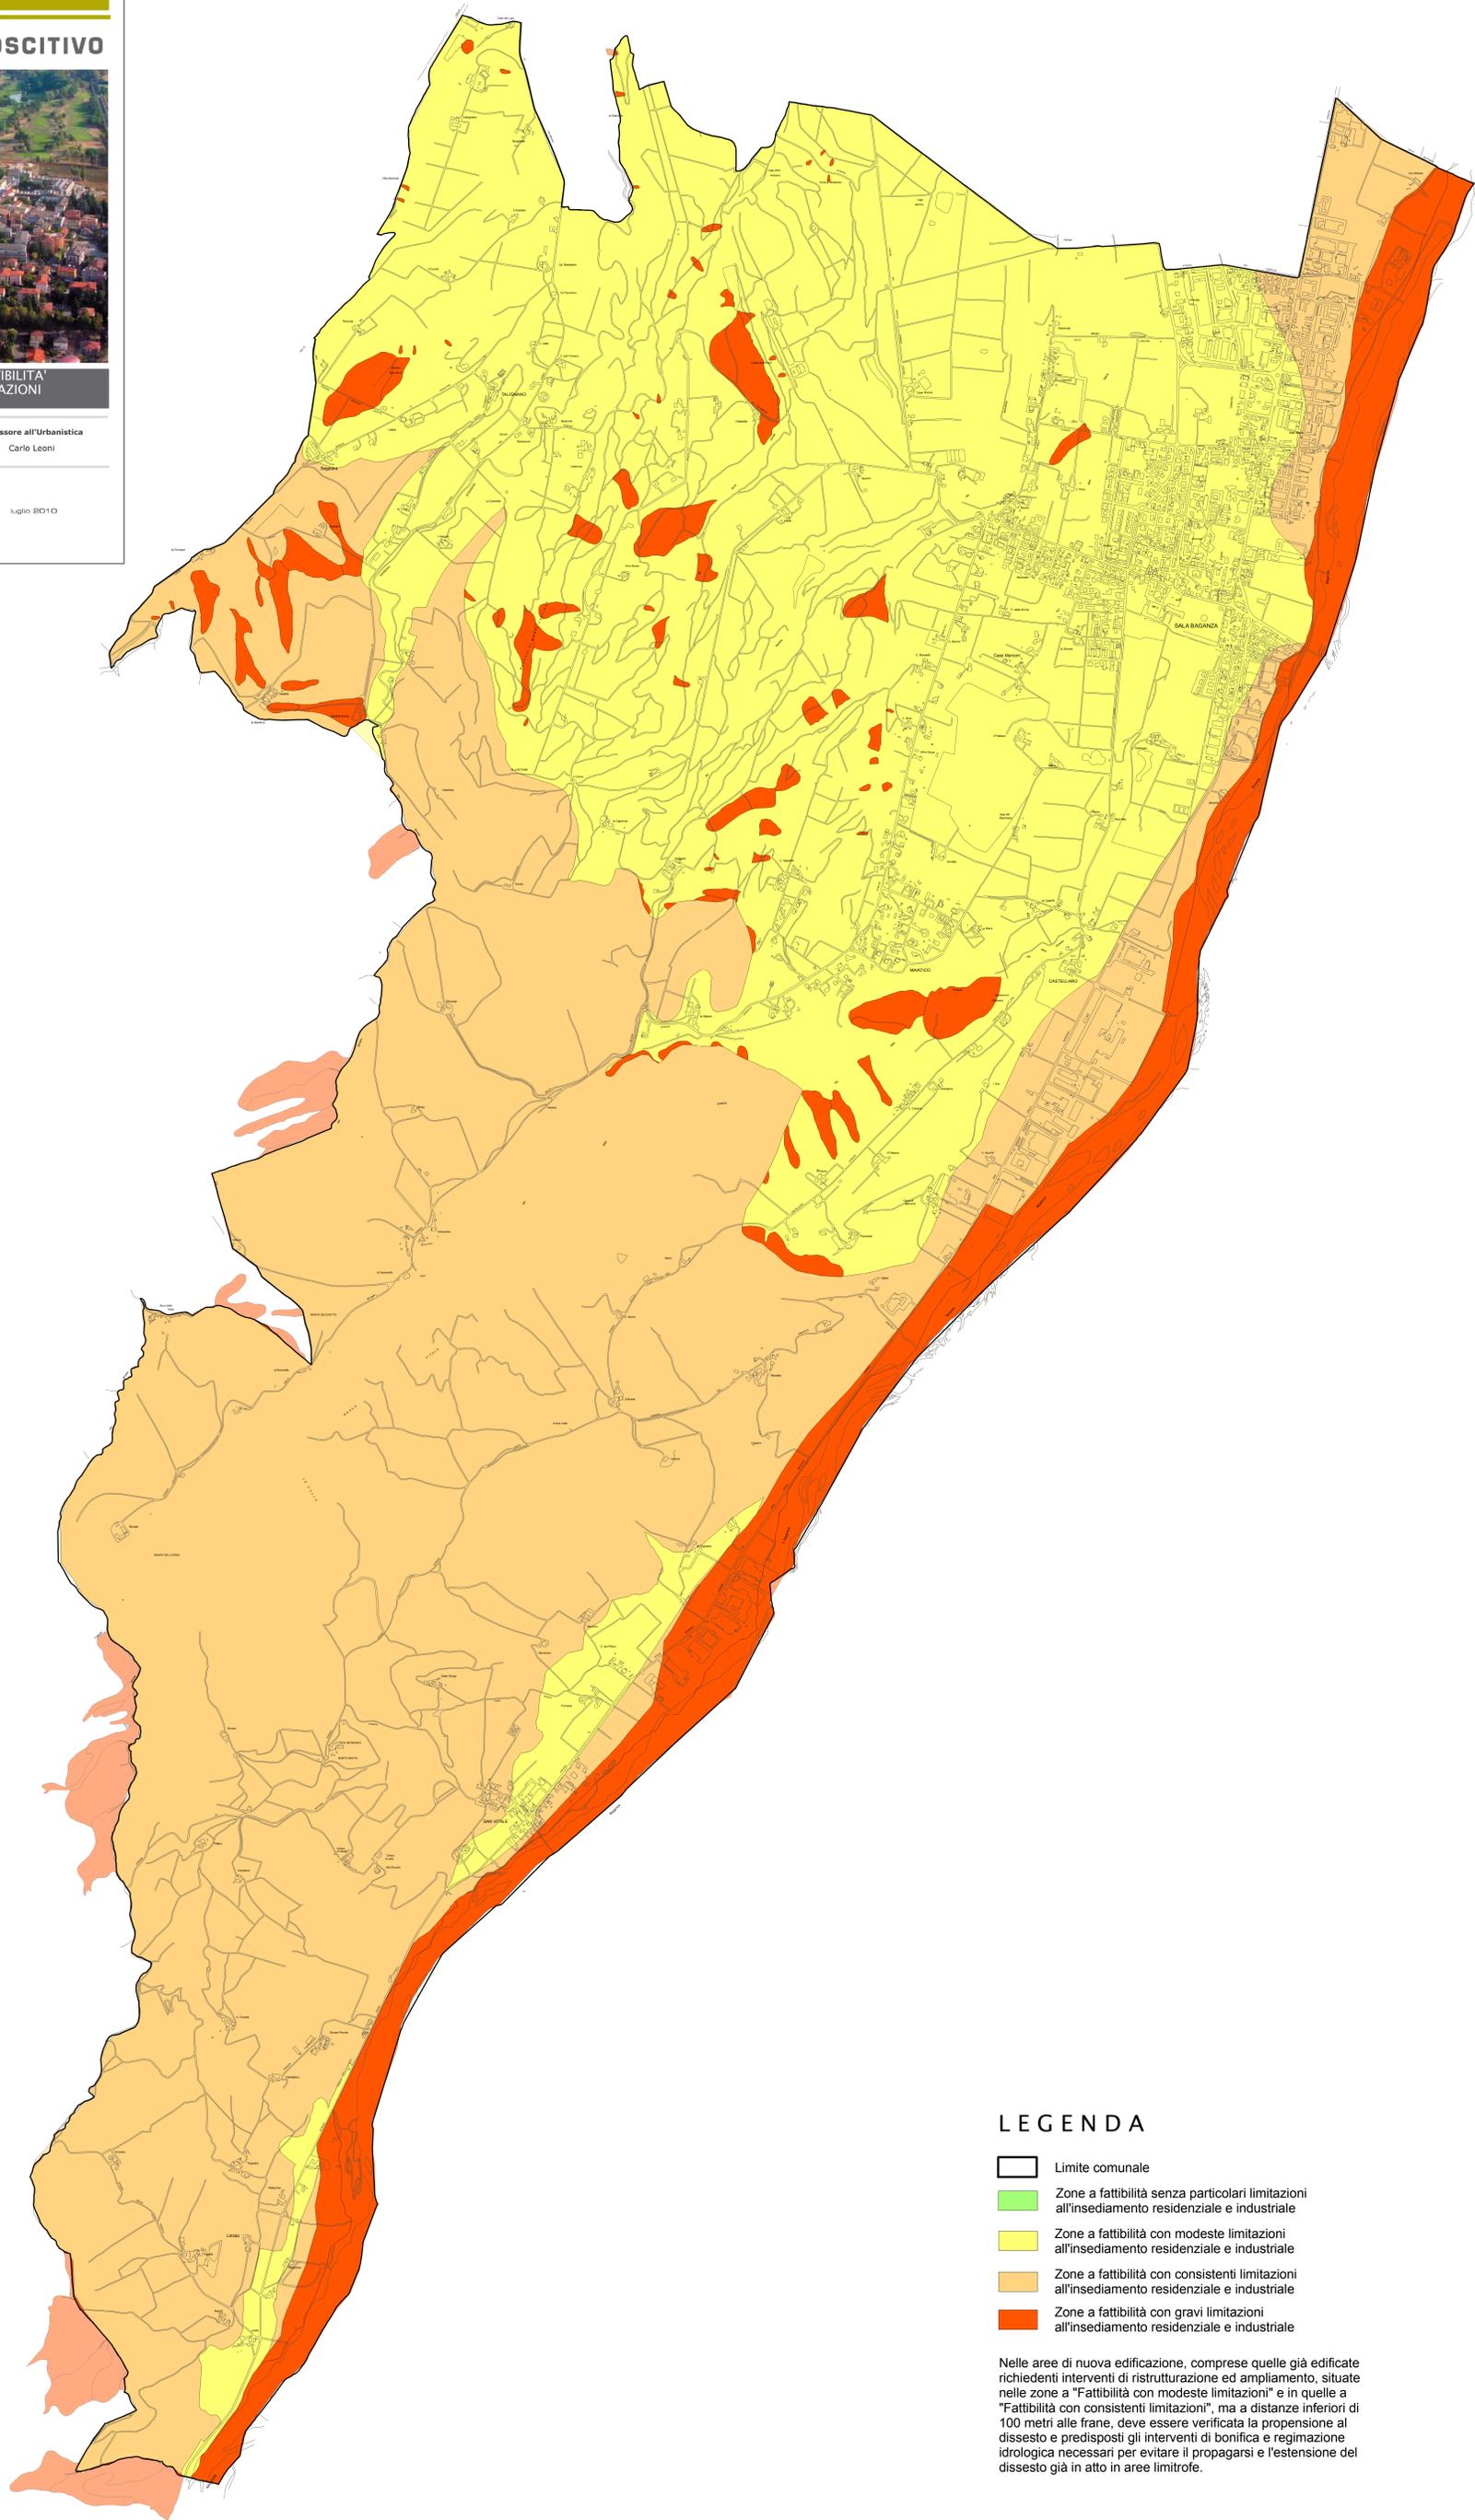

LEGENDA

-  Limite comunale
-  Zone a fattibilità senza particolari limitazioni all'insediamento residenziale e industriale
-  Zone a fattibilità con modeste limitazioni all'insediamento residenziale e industriale
-  Zone a fattibilità con consistenti limitazioni all'insediamento residenziale e industriale
-  Zone a fattibilità con gravi limitazioni all'insediamento residenziale e industriale

Nelle aree di nuova edificazione, comprese quelle già edificate richiedenti interventi di ristrutturazione ed ampliamento, situate nelle zone a "Fattibilità con modeste limitazioni" e in quelle a "Fattibilità con consistenti limitazioni", ma a distanze inferiori di 100 metri alle frange, deve essere verificata la propensione al dissesto e predisposti gli interventi di bonifica e regimazione idrologica necessari per evitare il propagarsi e l'estensione del dissesto già in atto in aree limitrofe.