



**COMUNE DI ALTO RENO TERME (EX GRANAGLIONE)**

Città Metropolitana di Bologna

# PIANO OPERATIVO COMUNALE (POC)

ai sensi della Legge Regionale n°20 del 23 marzo 2000 e sue s.m.i.

Tavola 10

Opere d'interesse pubblico: parcheggio a Tideri

scala 1:1.000

**Adozione:**

Del. C.C. n°57 del 27/11/2017

**Approvazione:**

Del. C.C. n°38 del 28/09/2018

**Sindaco:**

Giuseppe Nanni

**Segretario comunale:**

Dott.ssa Piera Nasci


**Responsabile Ufficio EPA:**

Arch. Mauro Vecchi

**Progetto di Piano:**

Arch. Alessandro Tugnoli  
Ing. Claudio Spalletti

ottobre 2018

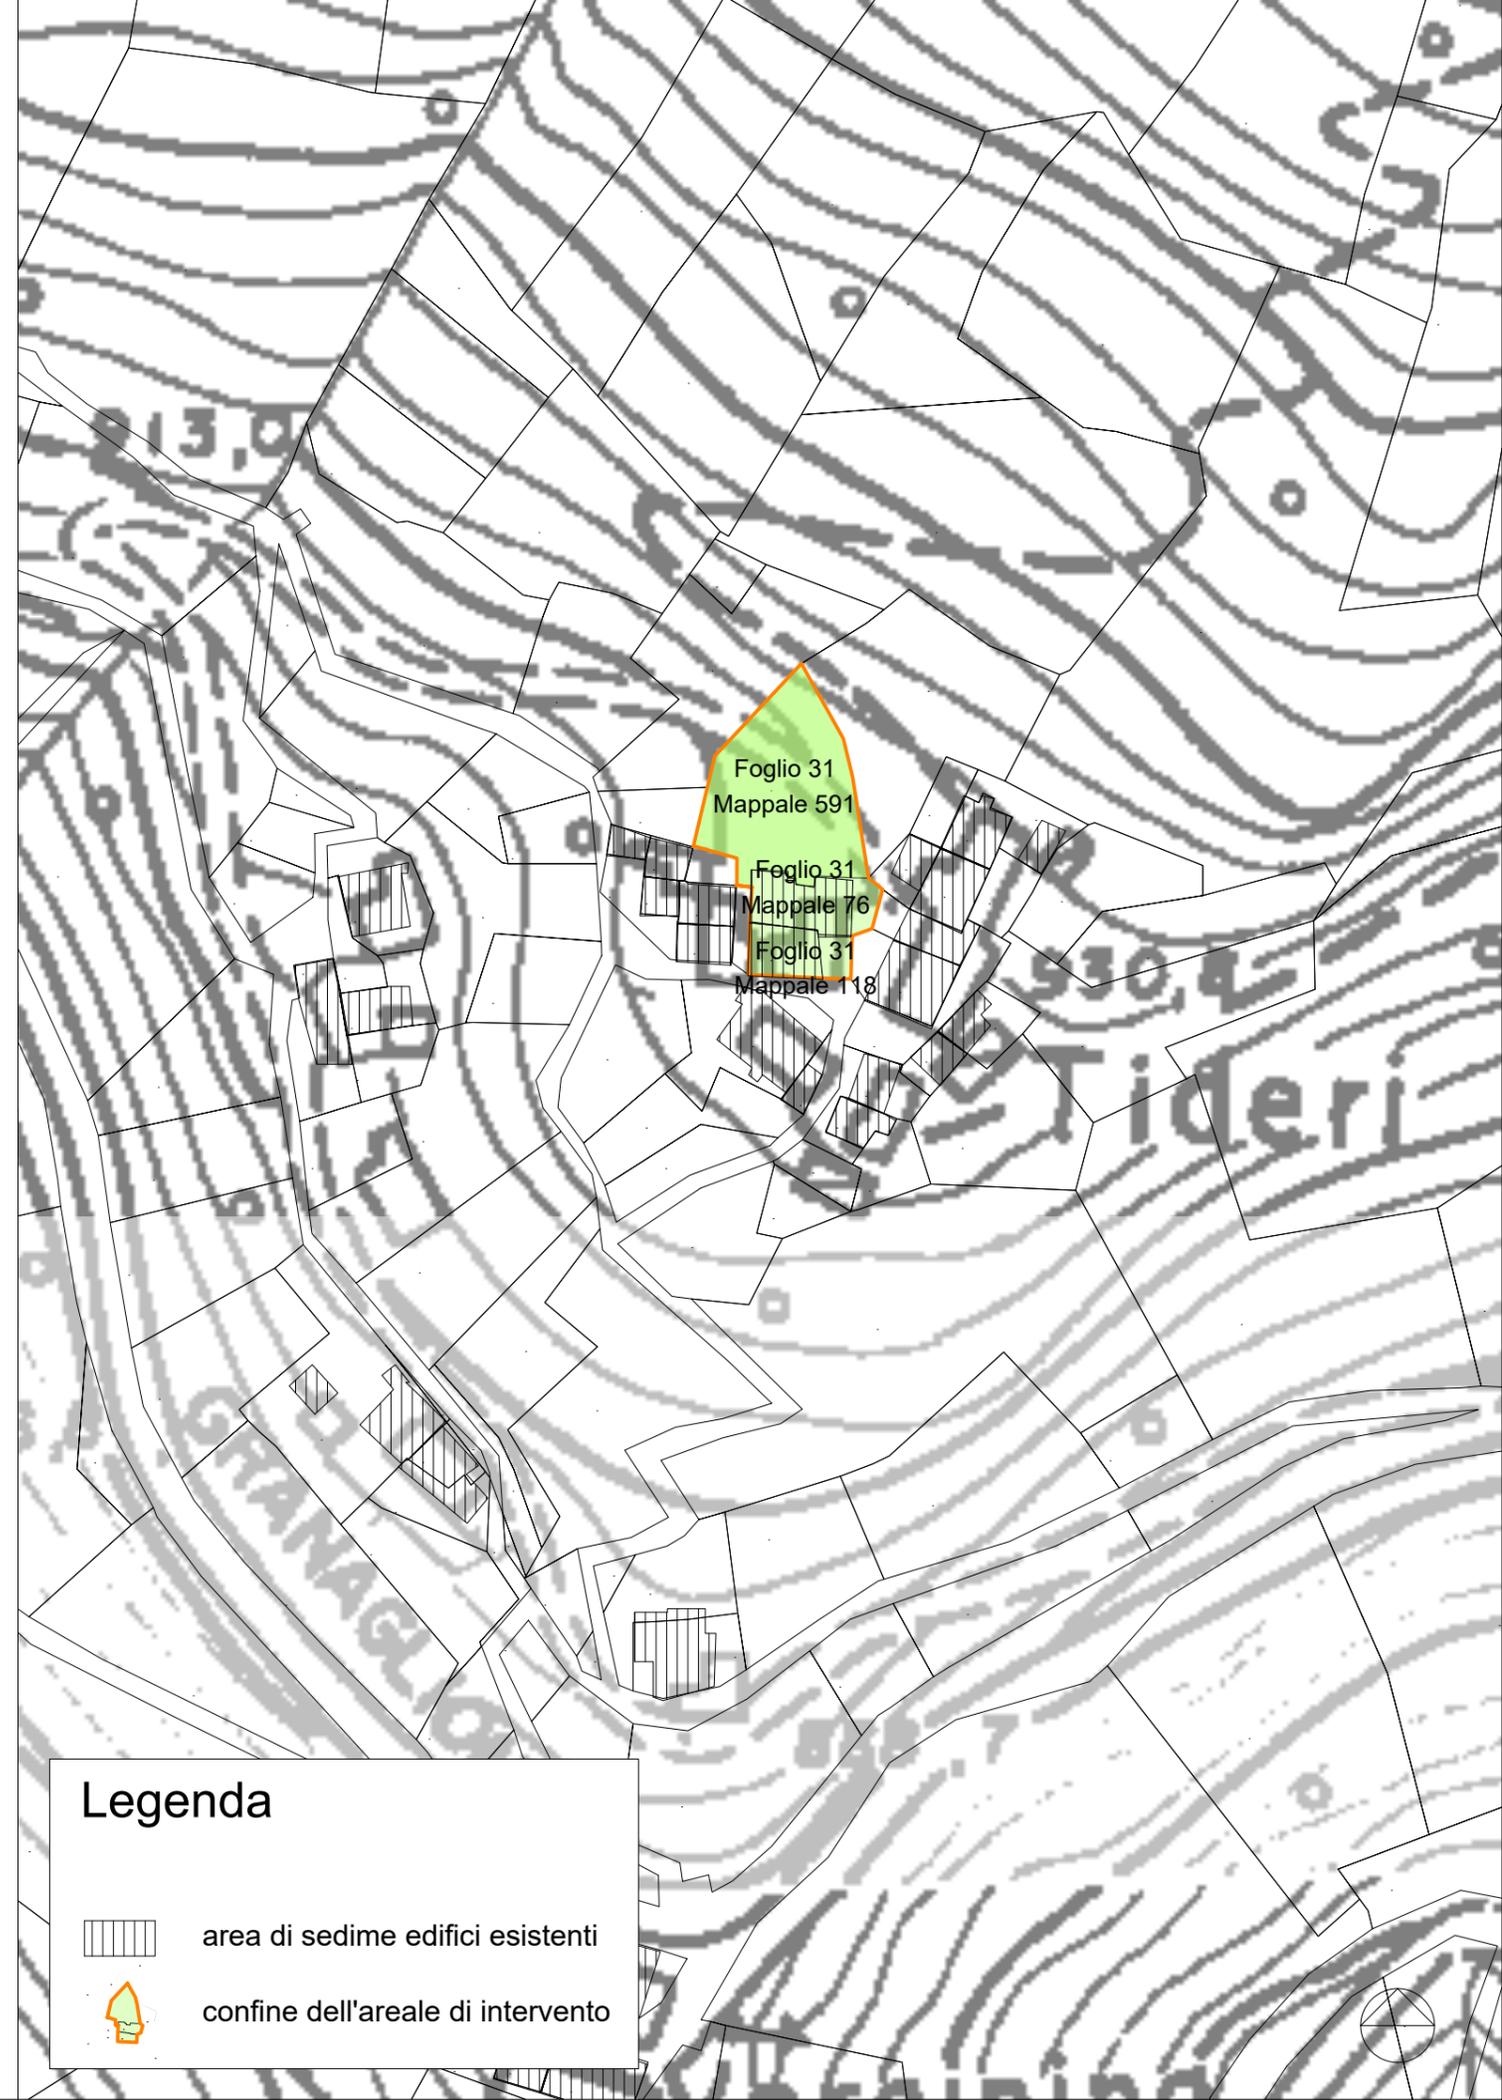

## Legenda



area di sedime edifici esistenti



confine dell'areale di intervento