

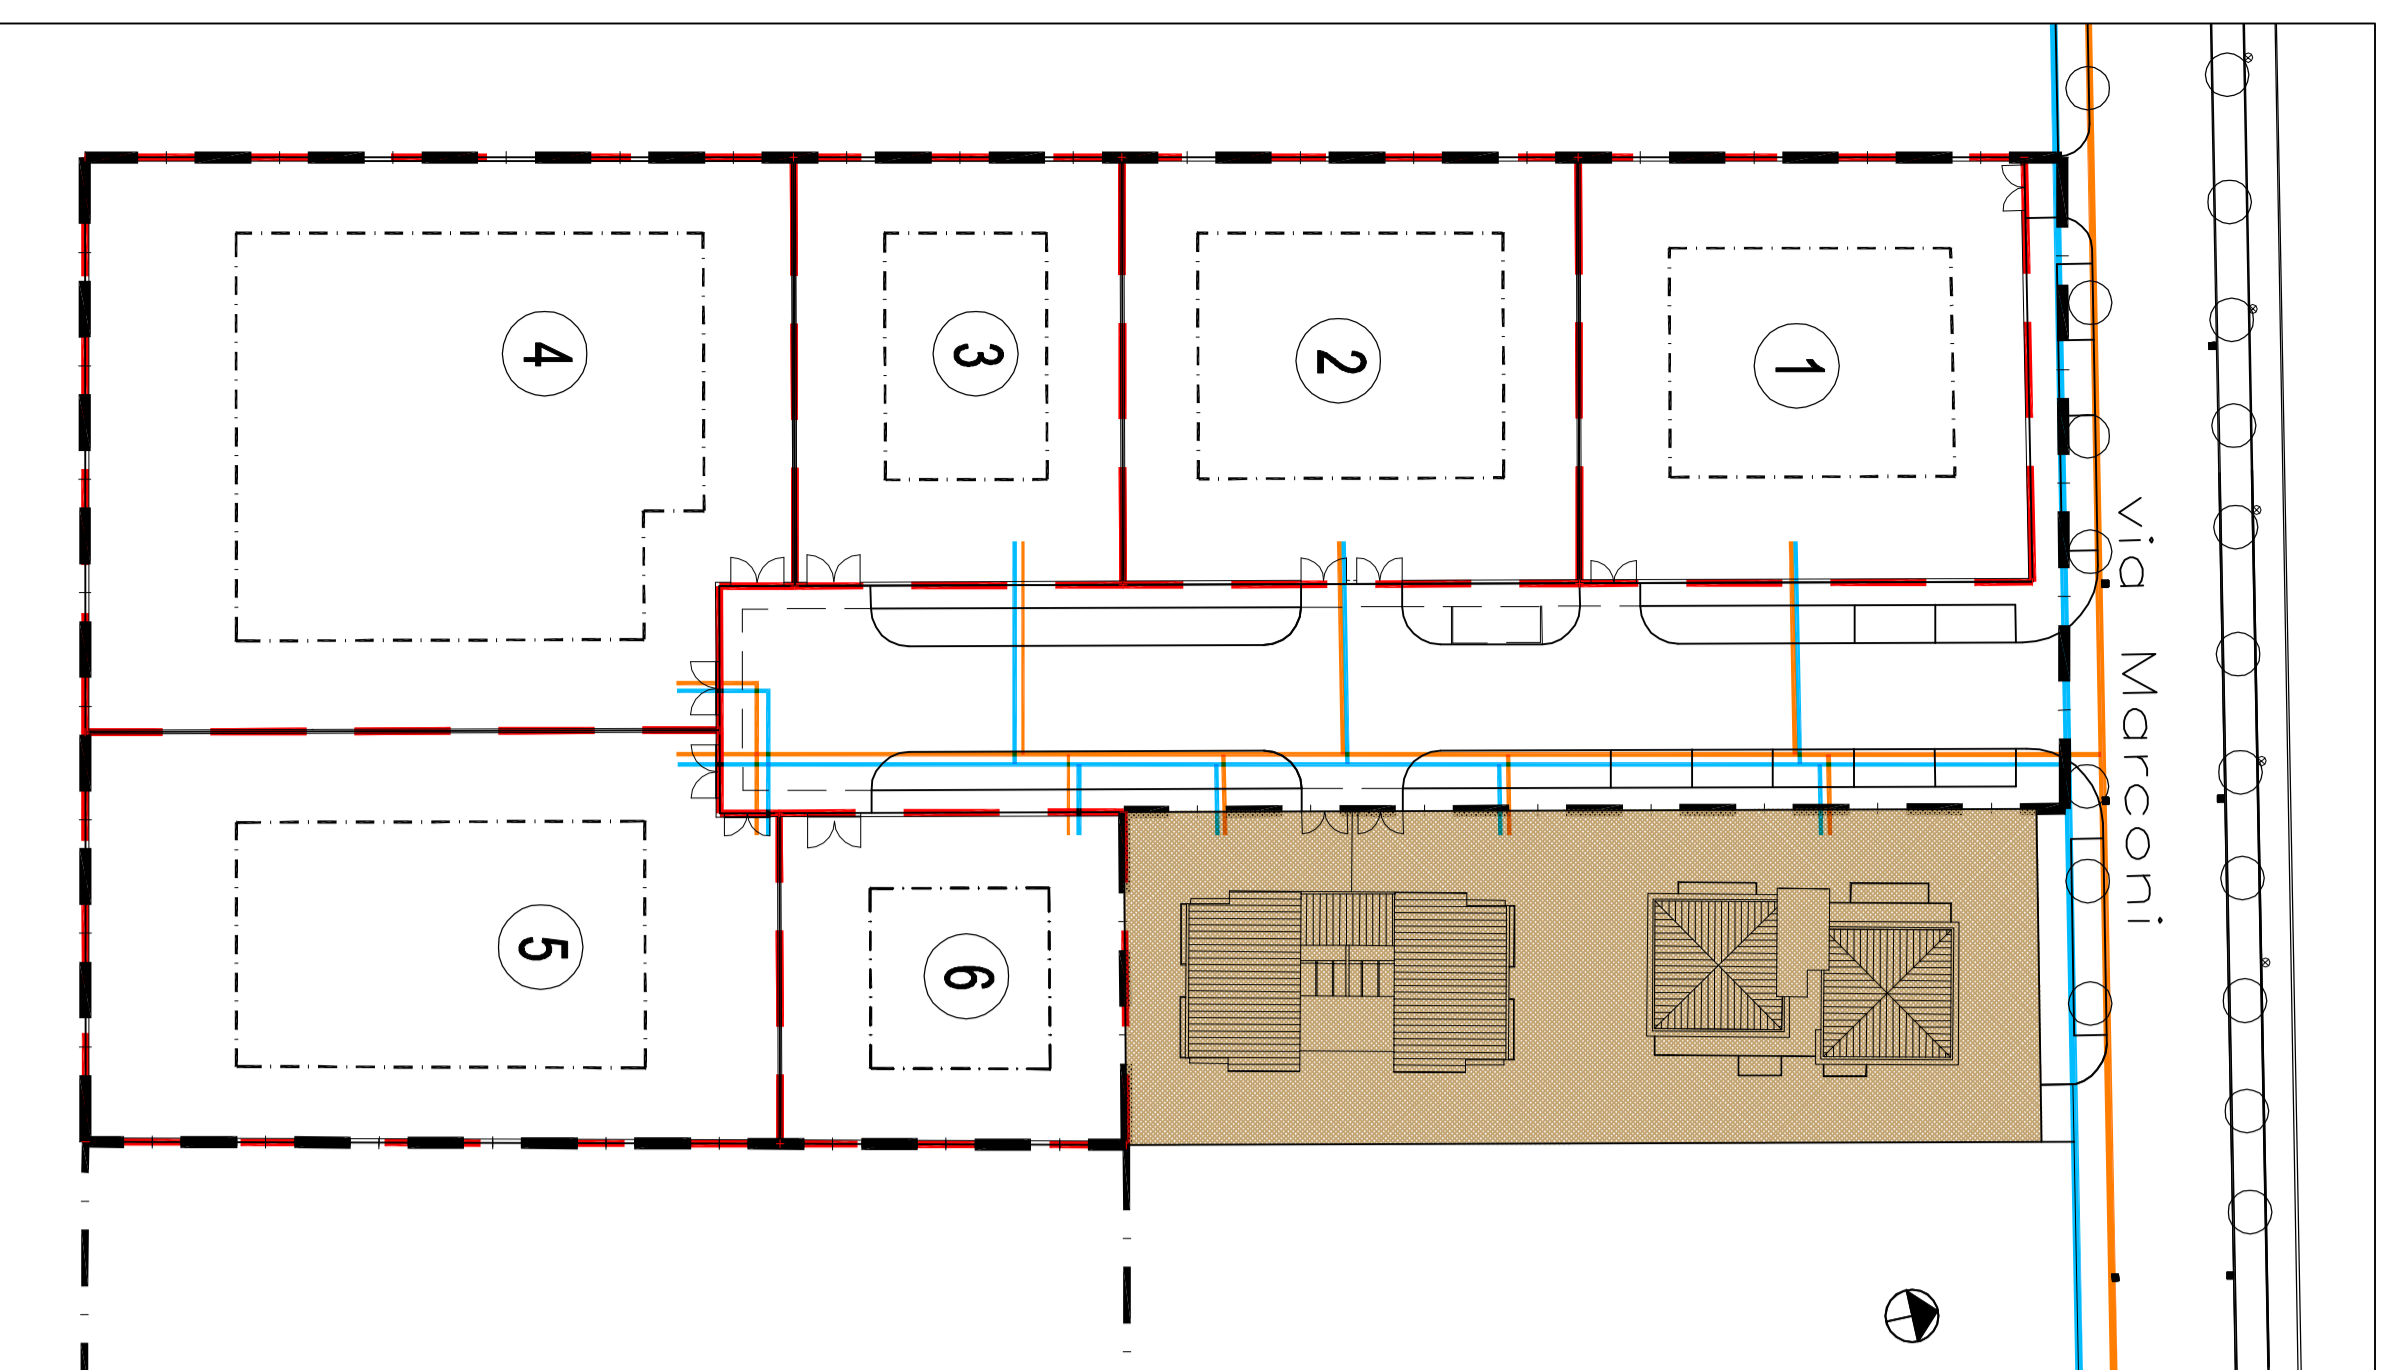
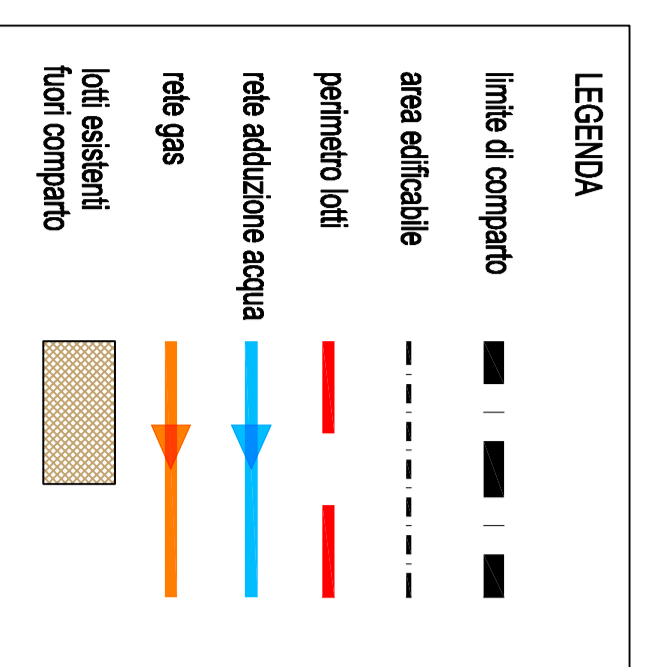




PLANIMETRIA RETE ADDUZIONE ACQUA E GAS

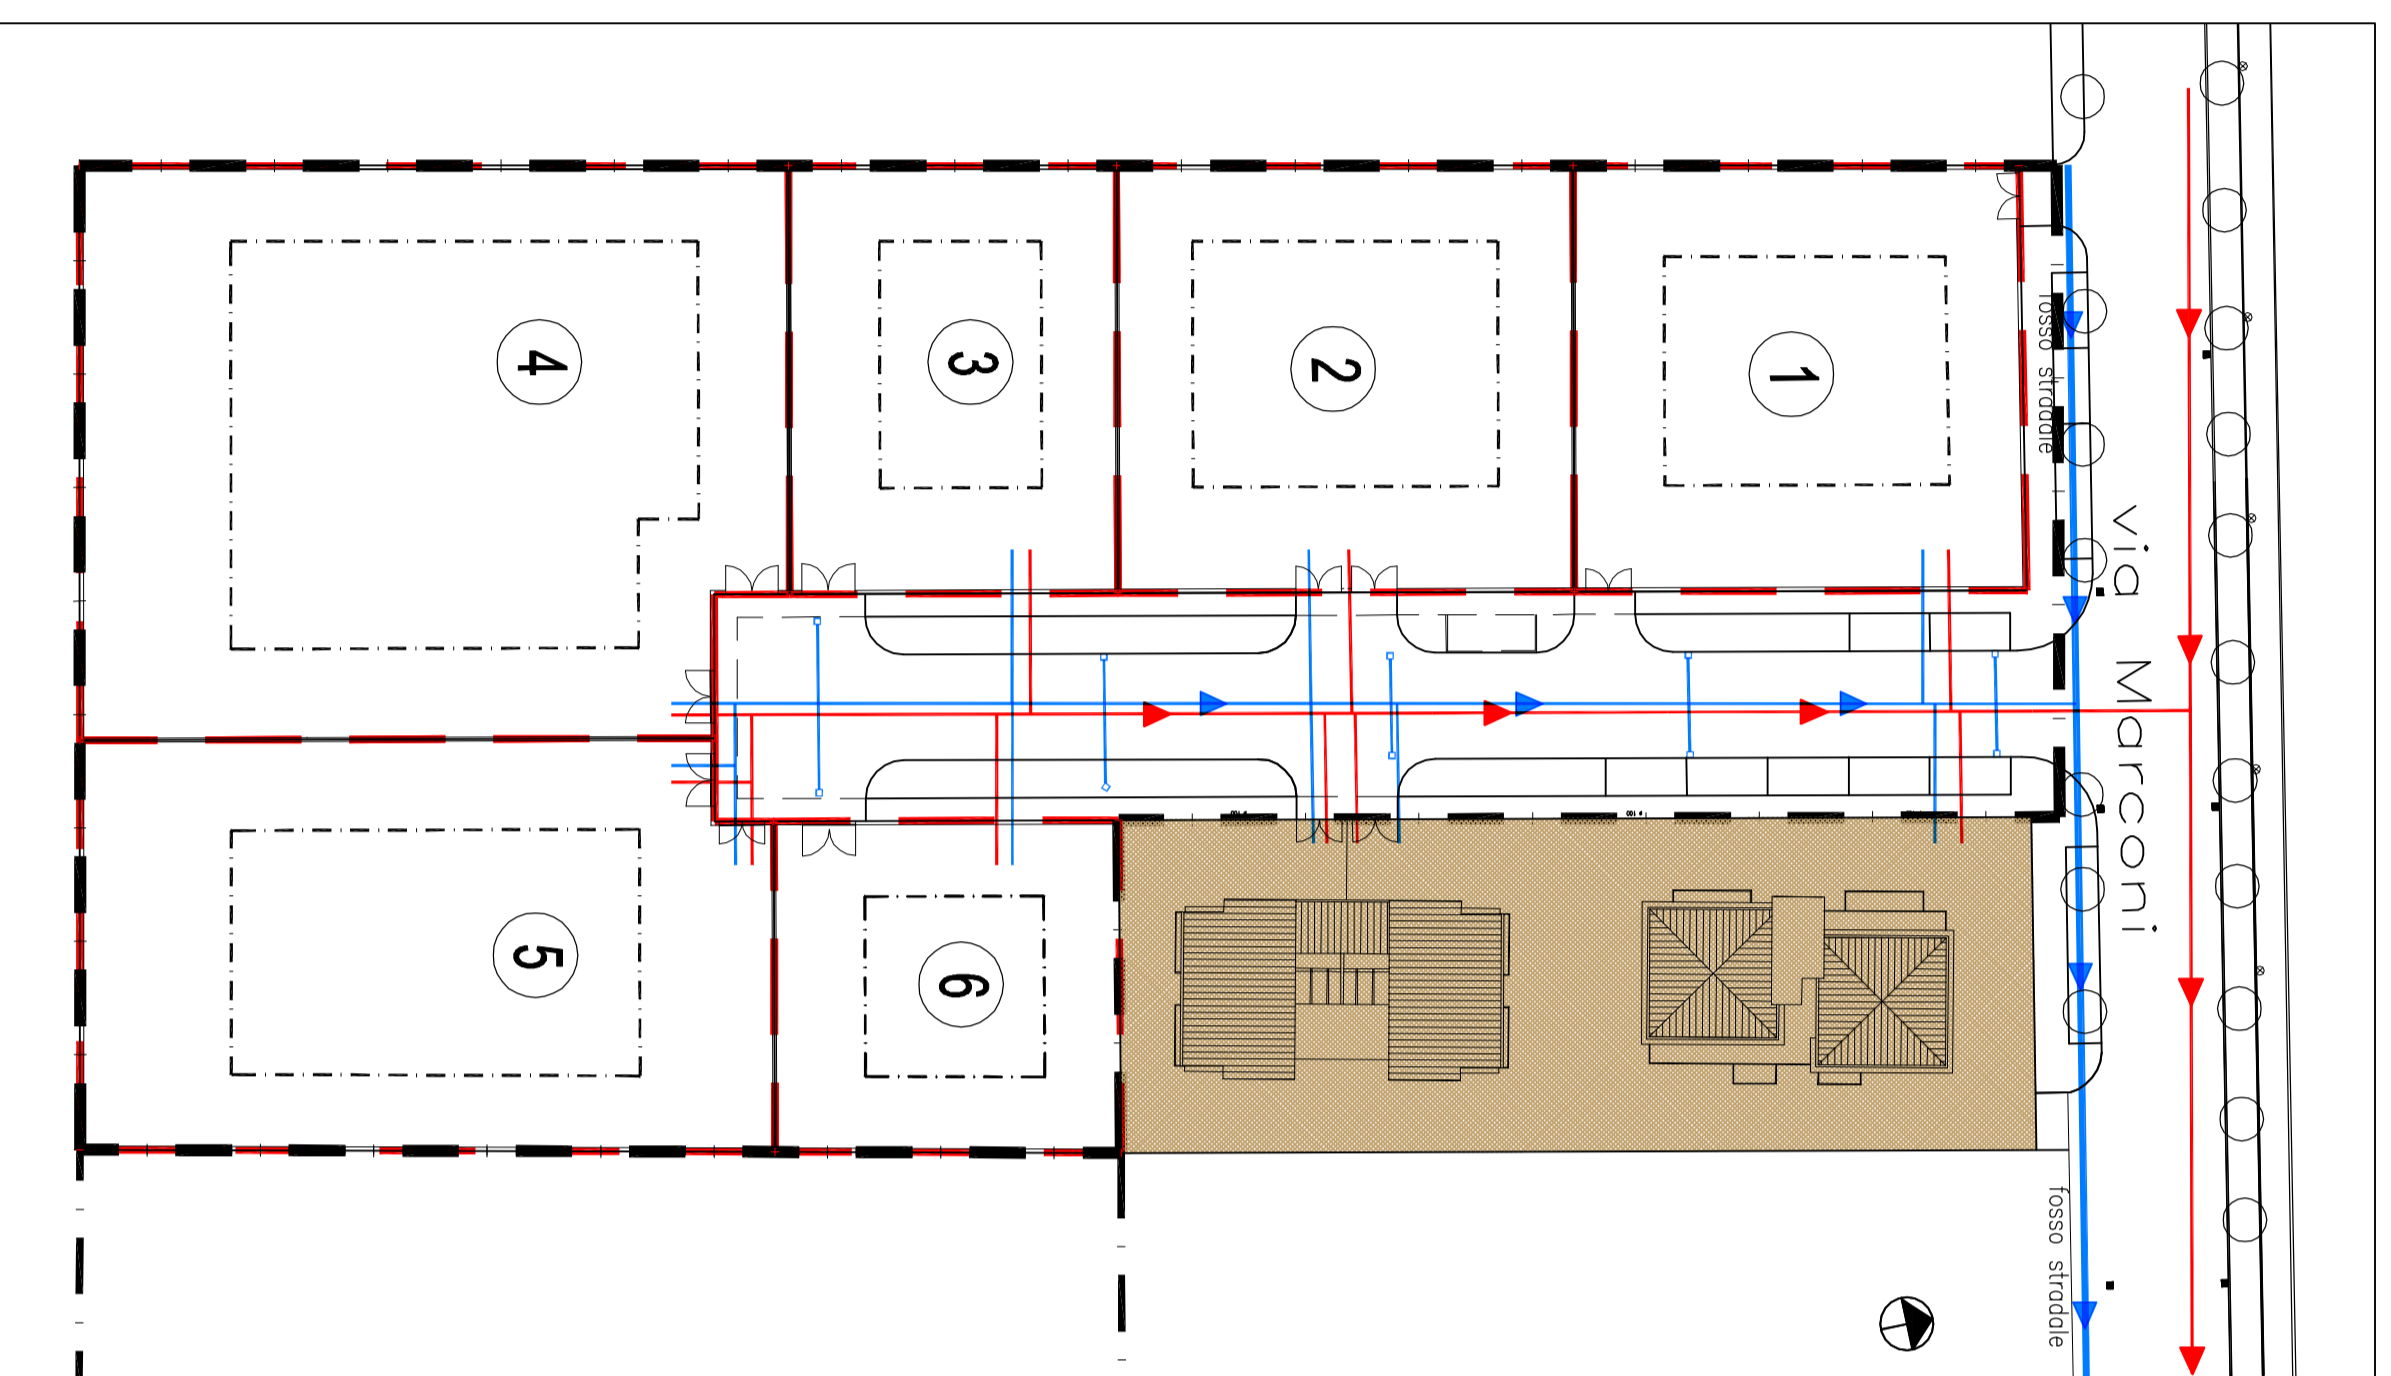


PLANIMETRIA RETE FOGNARIA

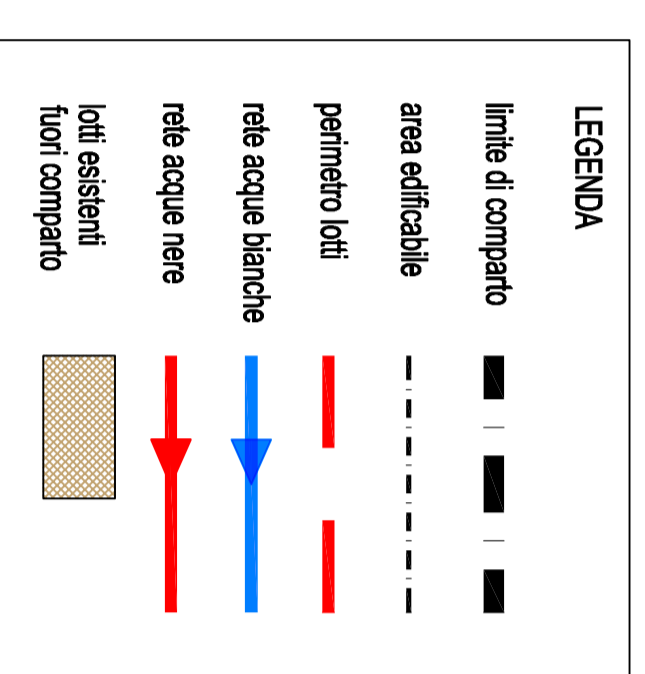



PLANIMETRIA RETE ILLUMINAZIONE

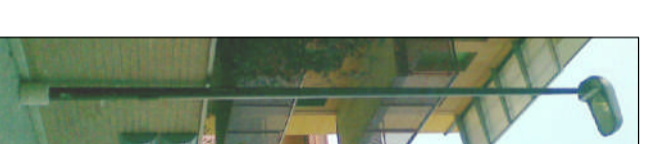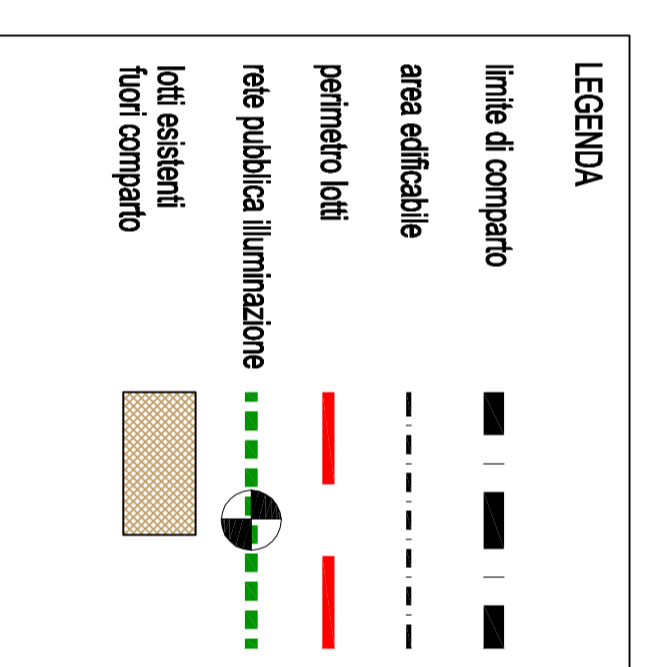

particolare del lampione esistente

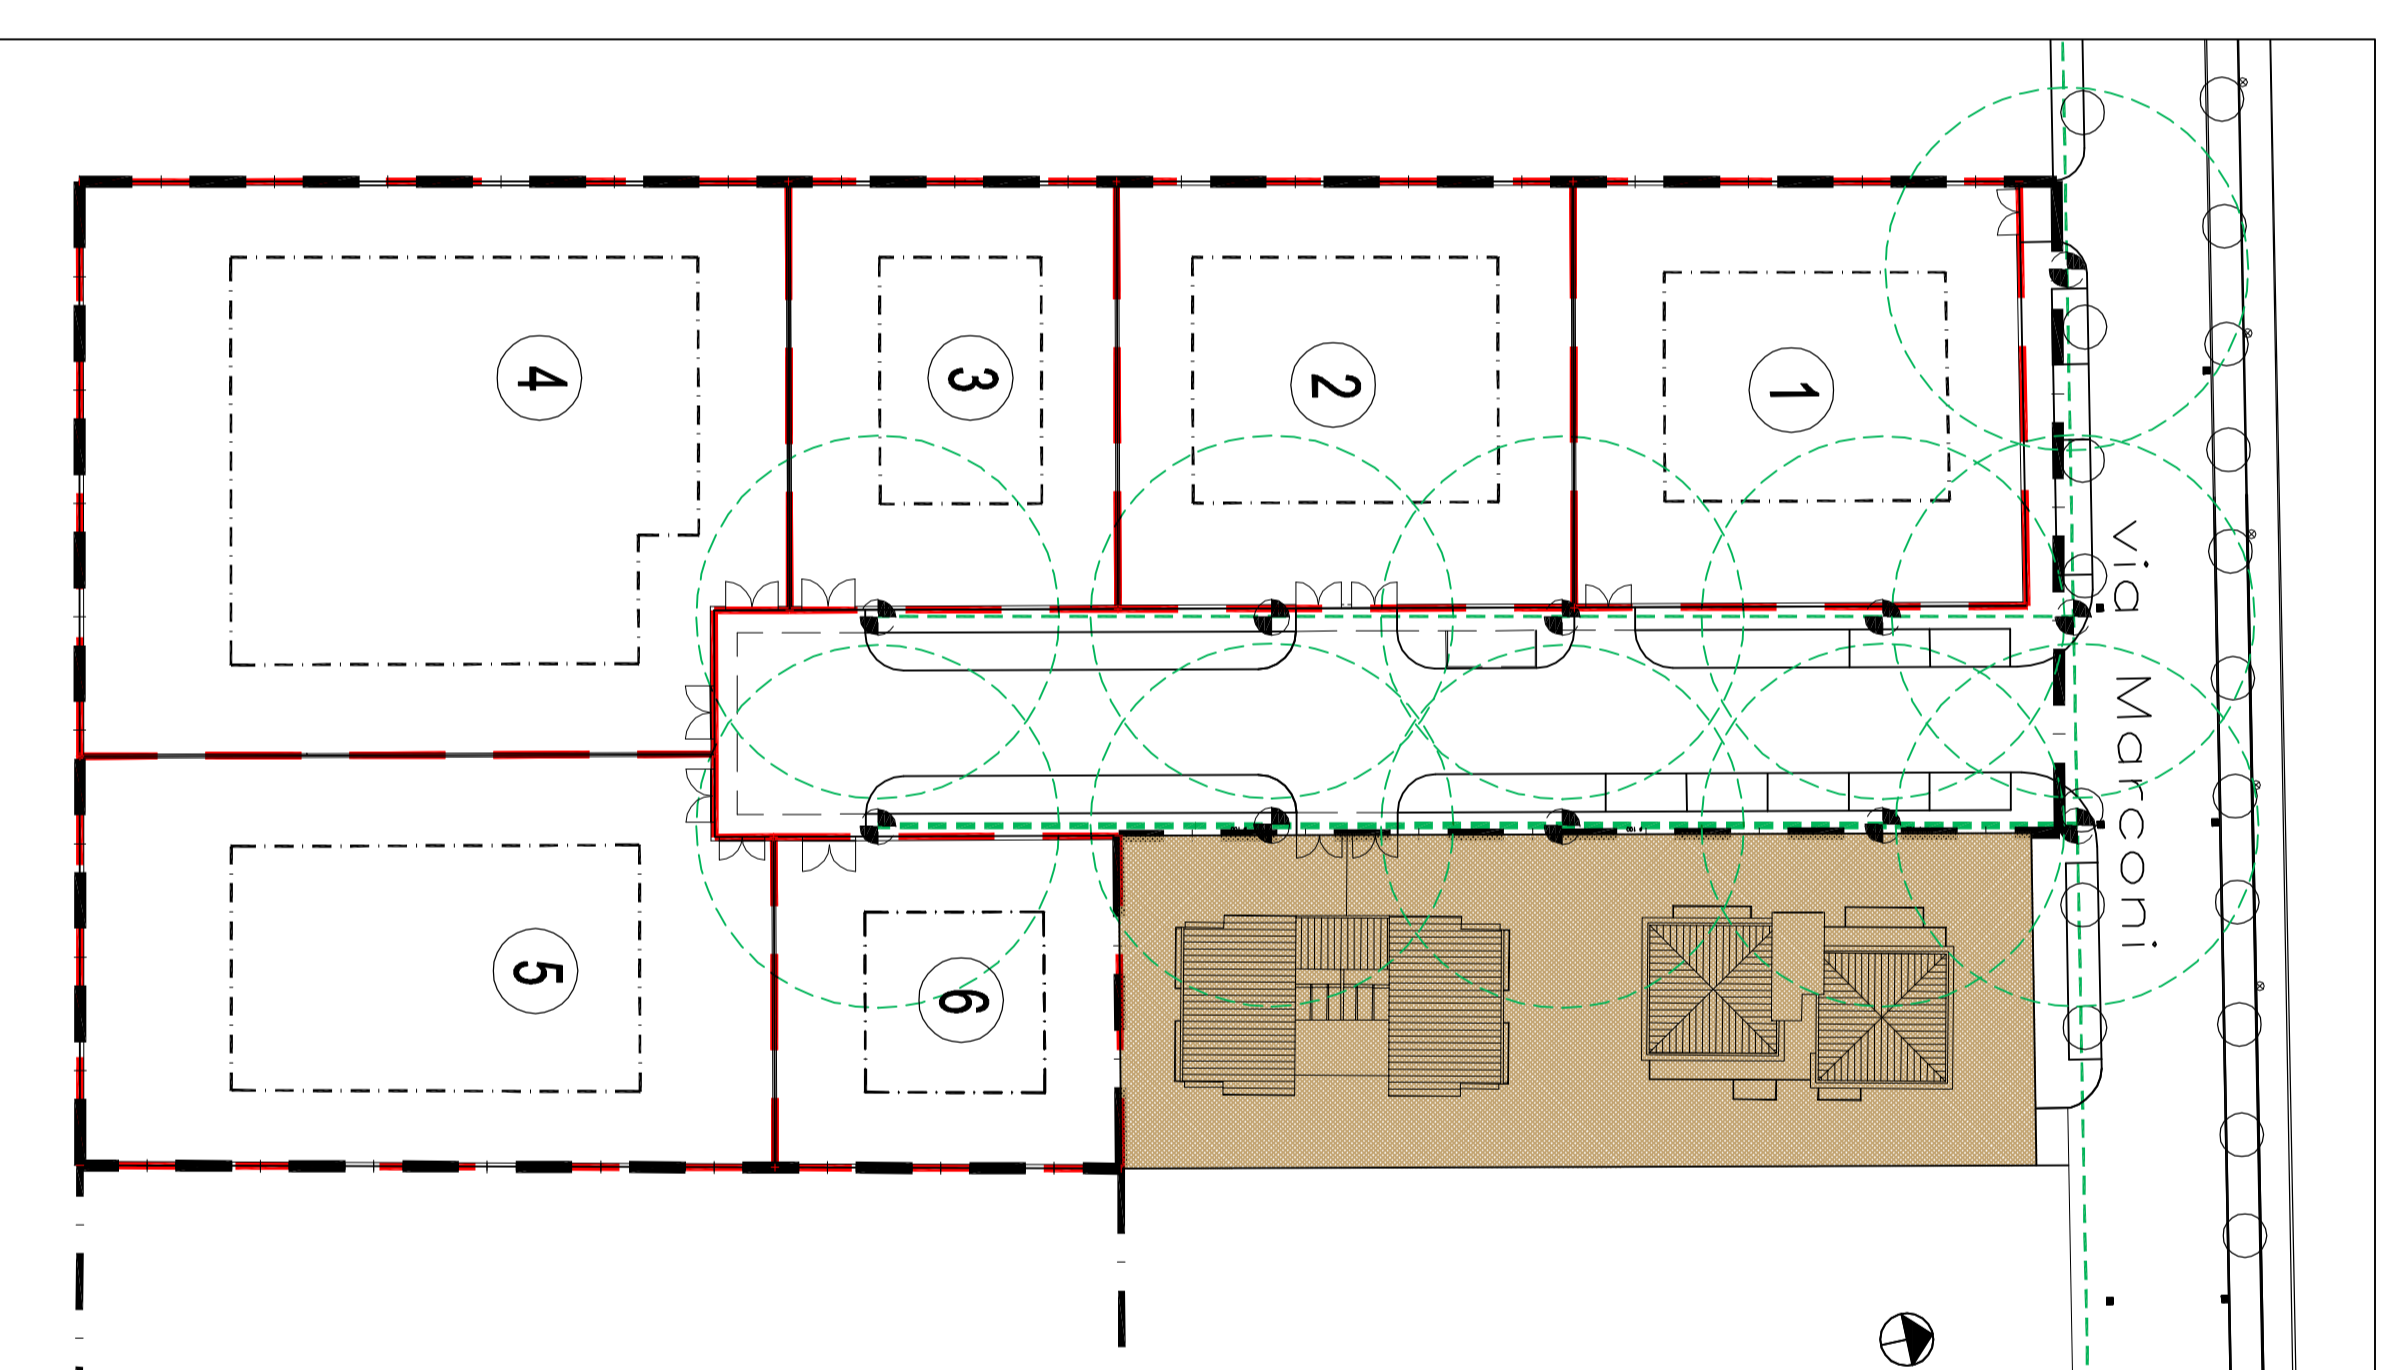

PLANIMETRIA RETE ELETTRICA E TELEFONICA

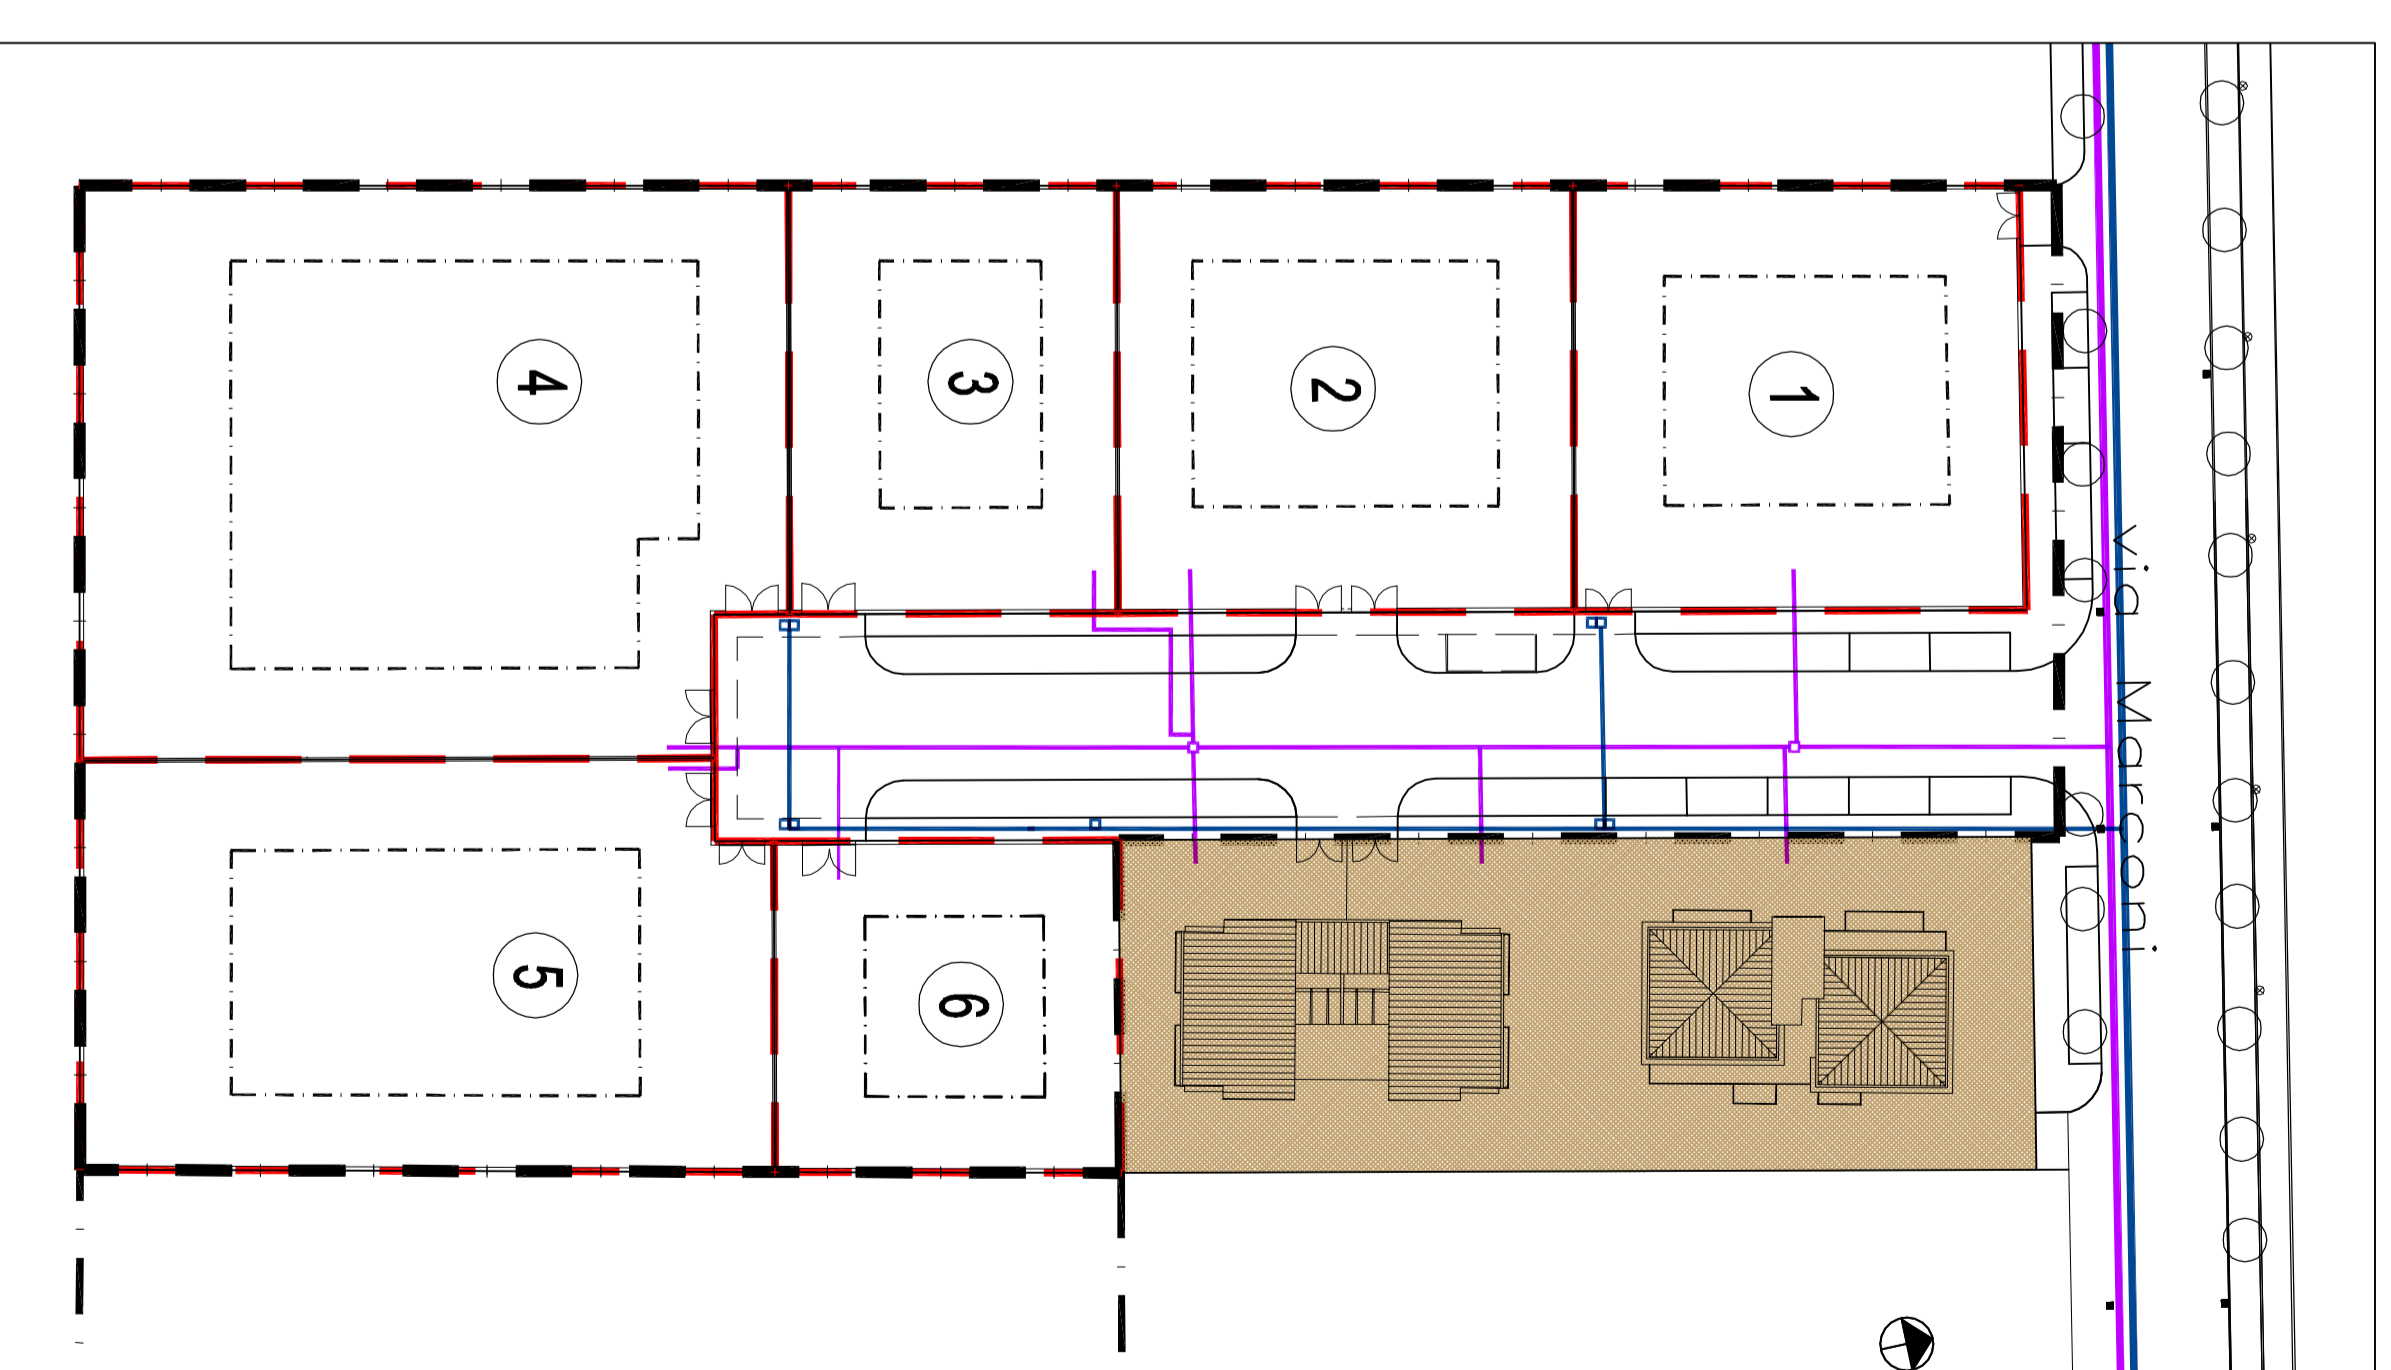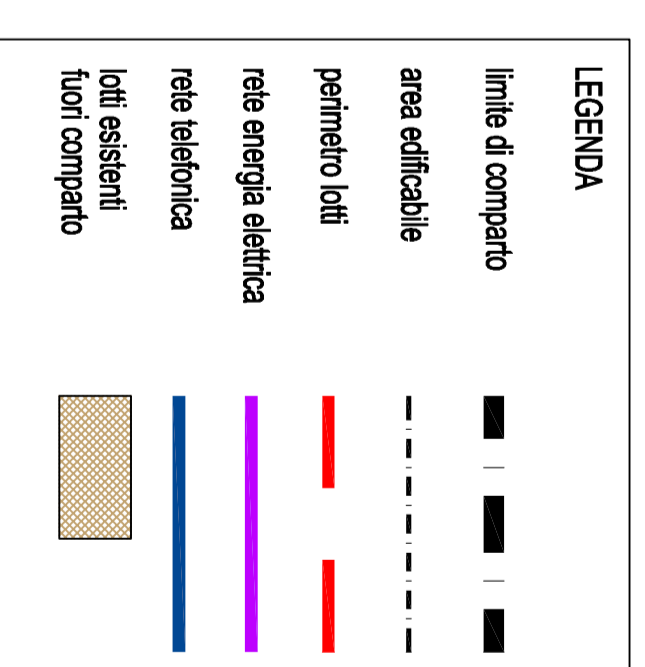

Provincia di Parma
COMUNE DI MONTECHARUSOLO
Località Montecelli Terme

PROGETTO DI VARIANTE AL
P.U.A. di iniziativa privata "SUCCI"
ART. 22
AMBITO RESIDUATI DI TRASFORMAZIONE

SOGGETTI ATTUATORI

Nello Succì
Luca Bellèlli

PIANO URBANISTICO
ATTUATIVO

Titolo dell'elaborato

PLANIMETRIA RETI
TECNOLOGICHE

P TAV. 5
SCALA 1:500

MODIFICAZIONE	DATA	DESCRIZIONE
1	10/06/2010	DEFINIZIONE
2	13/07/2010	AGGIORNAMENTO
3	18/11/2010	REVISIONE
4	28/02/2012	VARIANTE

progettisti

geom. **Angelo Ombellini**
studio via danie 18 basilicovona/parma
contatti e-mail studio@ombellini.it tel. 0521/863407
ing. **Dorato Ugoletti**
via degli artigiani 10/1000/parma
contatti e-mail dorato@studiougoletti.com tel. 348 6131709

collaboratore
Arch. **Francesca Bozzoni**