


DELIMITAZIONE DELLE CONCESSIONI DEMANIALI E DESTINAZIONE D'USO DEGLI ARENILI

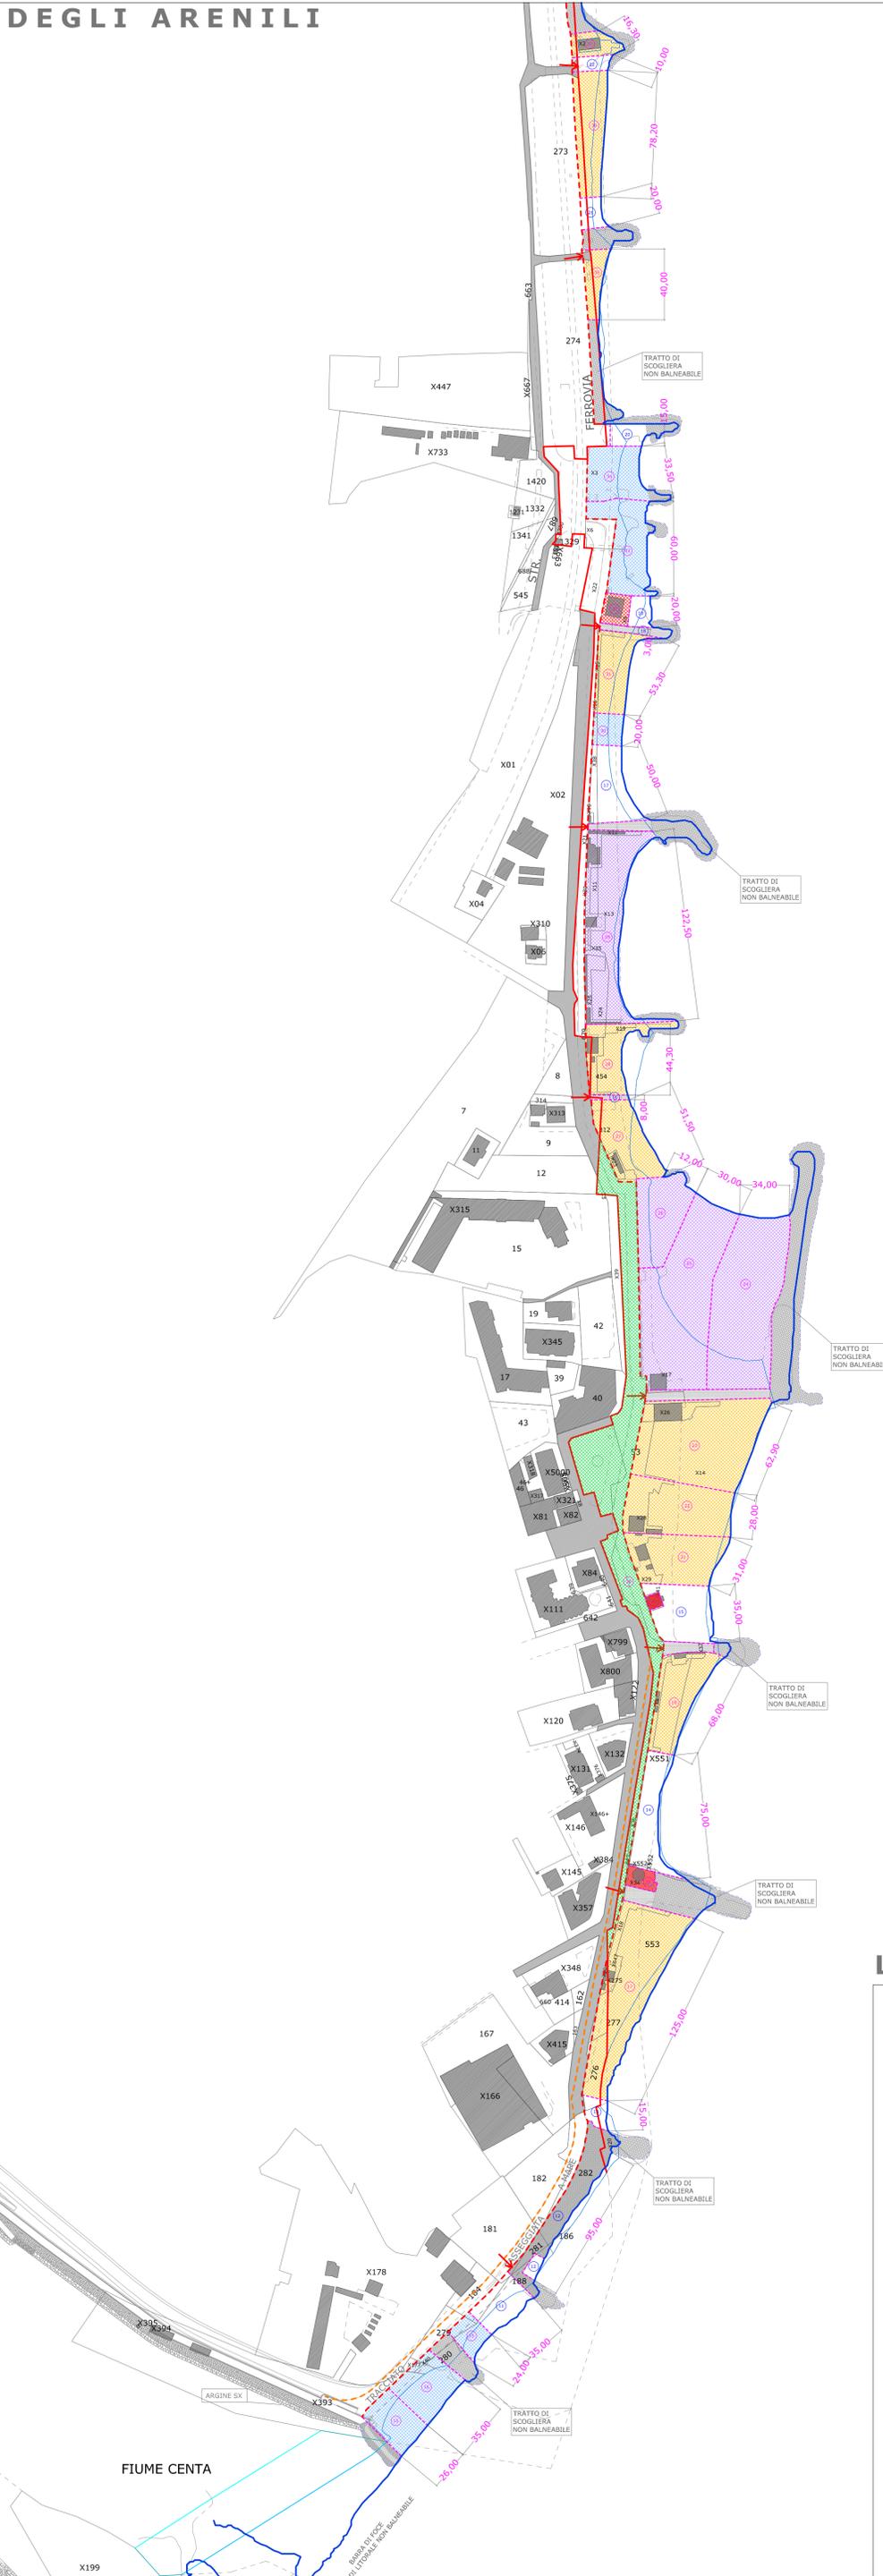

- ### LEGENDA:
- DIVIDENTE DEMANIALE DA S.I.D.
 - - - LIMITE DI SPIAGGIA EFFETTIVO
 - · - · - LIMITE DI CONCESSIONE DEMANIALE
 - LINEA DI COSTA ATTUALE
 - - - LINEA DI COSTA CATASTALE
 - - - TRACCIATO PASSEGGIATA A MARE
 - ATTIVITA' COMMERCIALE
 - SPIAGGE LIBERE e LIBERE ATTREZZATE
 - OPERE MARITTIME (moli, pennelli etc.)
 - SCOGLIERE
 - CORRIDOIO DI ACCESSO
 - ➔ ACCESSO SPIAGGE LIBERE
 - STABILIMENTI BALNEARI
 - ASSERVIMENTI CAMPEGGI E ATTIVITA' RICETTIVE
 - CANTIERE NAVALE
 - ATTIVITA' DI USO PUBBLICO
 - ATTIVITA' DI USO PRIVATO
 - ATTIVITA' BALNEARI RICREATIVE
 - PASSEGGIATA A MARE VIABILITA' POSTEGGI E AREE VERDI

PROVINCIA DI SAVONA
Comune di ALBENGA



Area Pianificazione e Sviluppo Infrastrutturale



PROGETTO DI UTILIZZO DELLE AREE DEMANIALI MARITTIME

Aggiornamento ai sensi dell'art. 11 bis della legge regionale 13/1999 e s.m.i.

BASE CATASTALE
SEZ. CENSUARIA DI ALBENGA

- FOGLIO 27 Z
- FOGLIO 23 Z
- FOGLIO 14 Z
- FOGLIO 8 Z

TAVOLA 1b - Stato attuale

FIUME CENTA - RIO BURRONE

Scala 1:2000

Adottato con D.C.C. n.19 del 06.03.2018

Adeguato alle prescrizioni contenute nel Nulla Osta Regionale n.2851 del 07.06.2018


Approvato con D.C.C. n. ____ del ____

DATA: Giugno 2018

I TECNICI: Geom. Graziano FLOCCIA
Geom. Roberta DI GANGI

COLLABORATORE: Elisabetta VICARI

COPERTURA

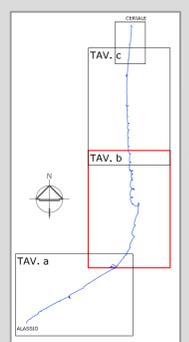

Scala 1:50000