
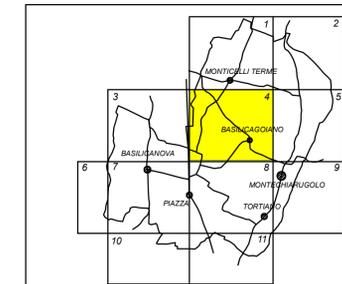


P.O.C. 2011

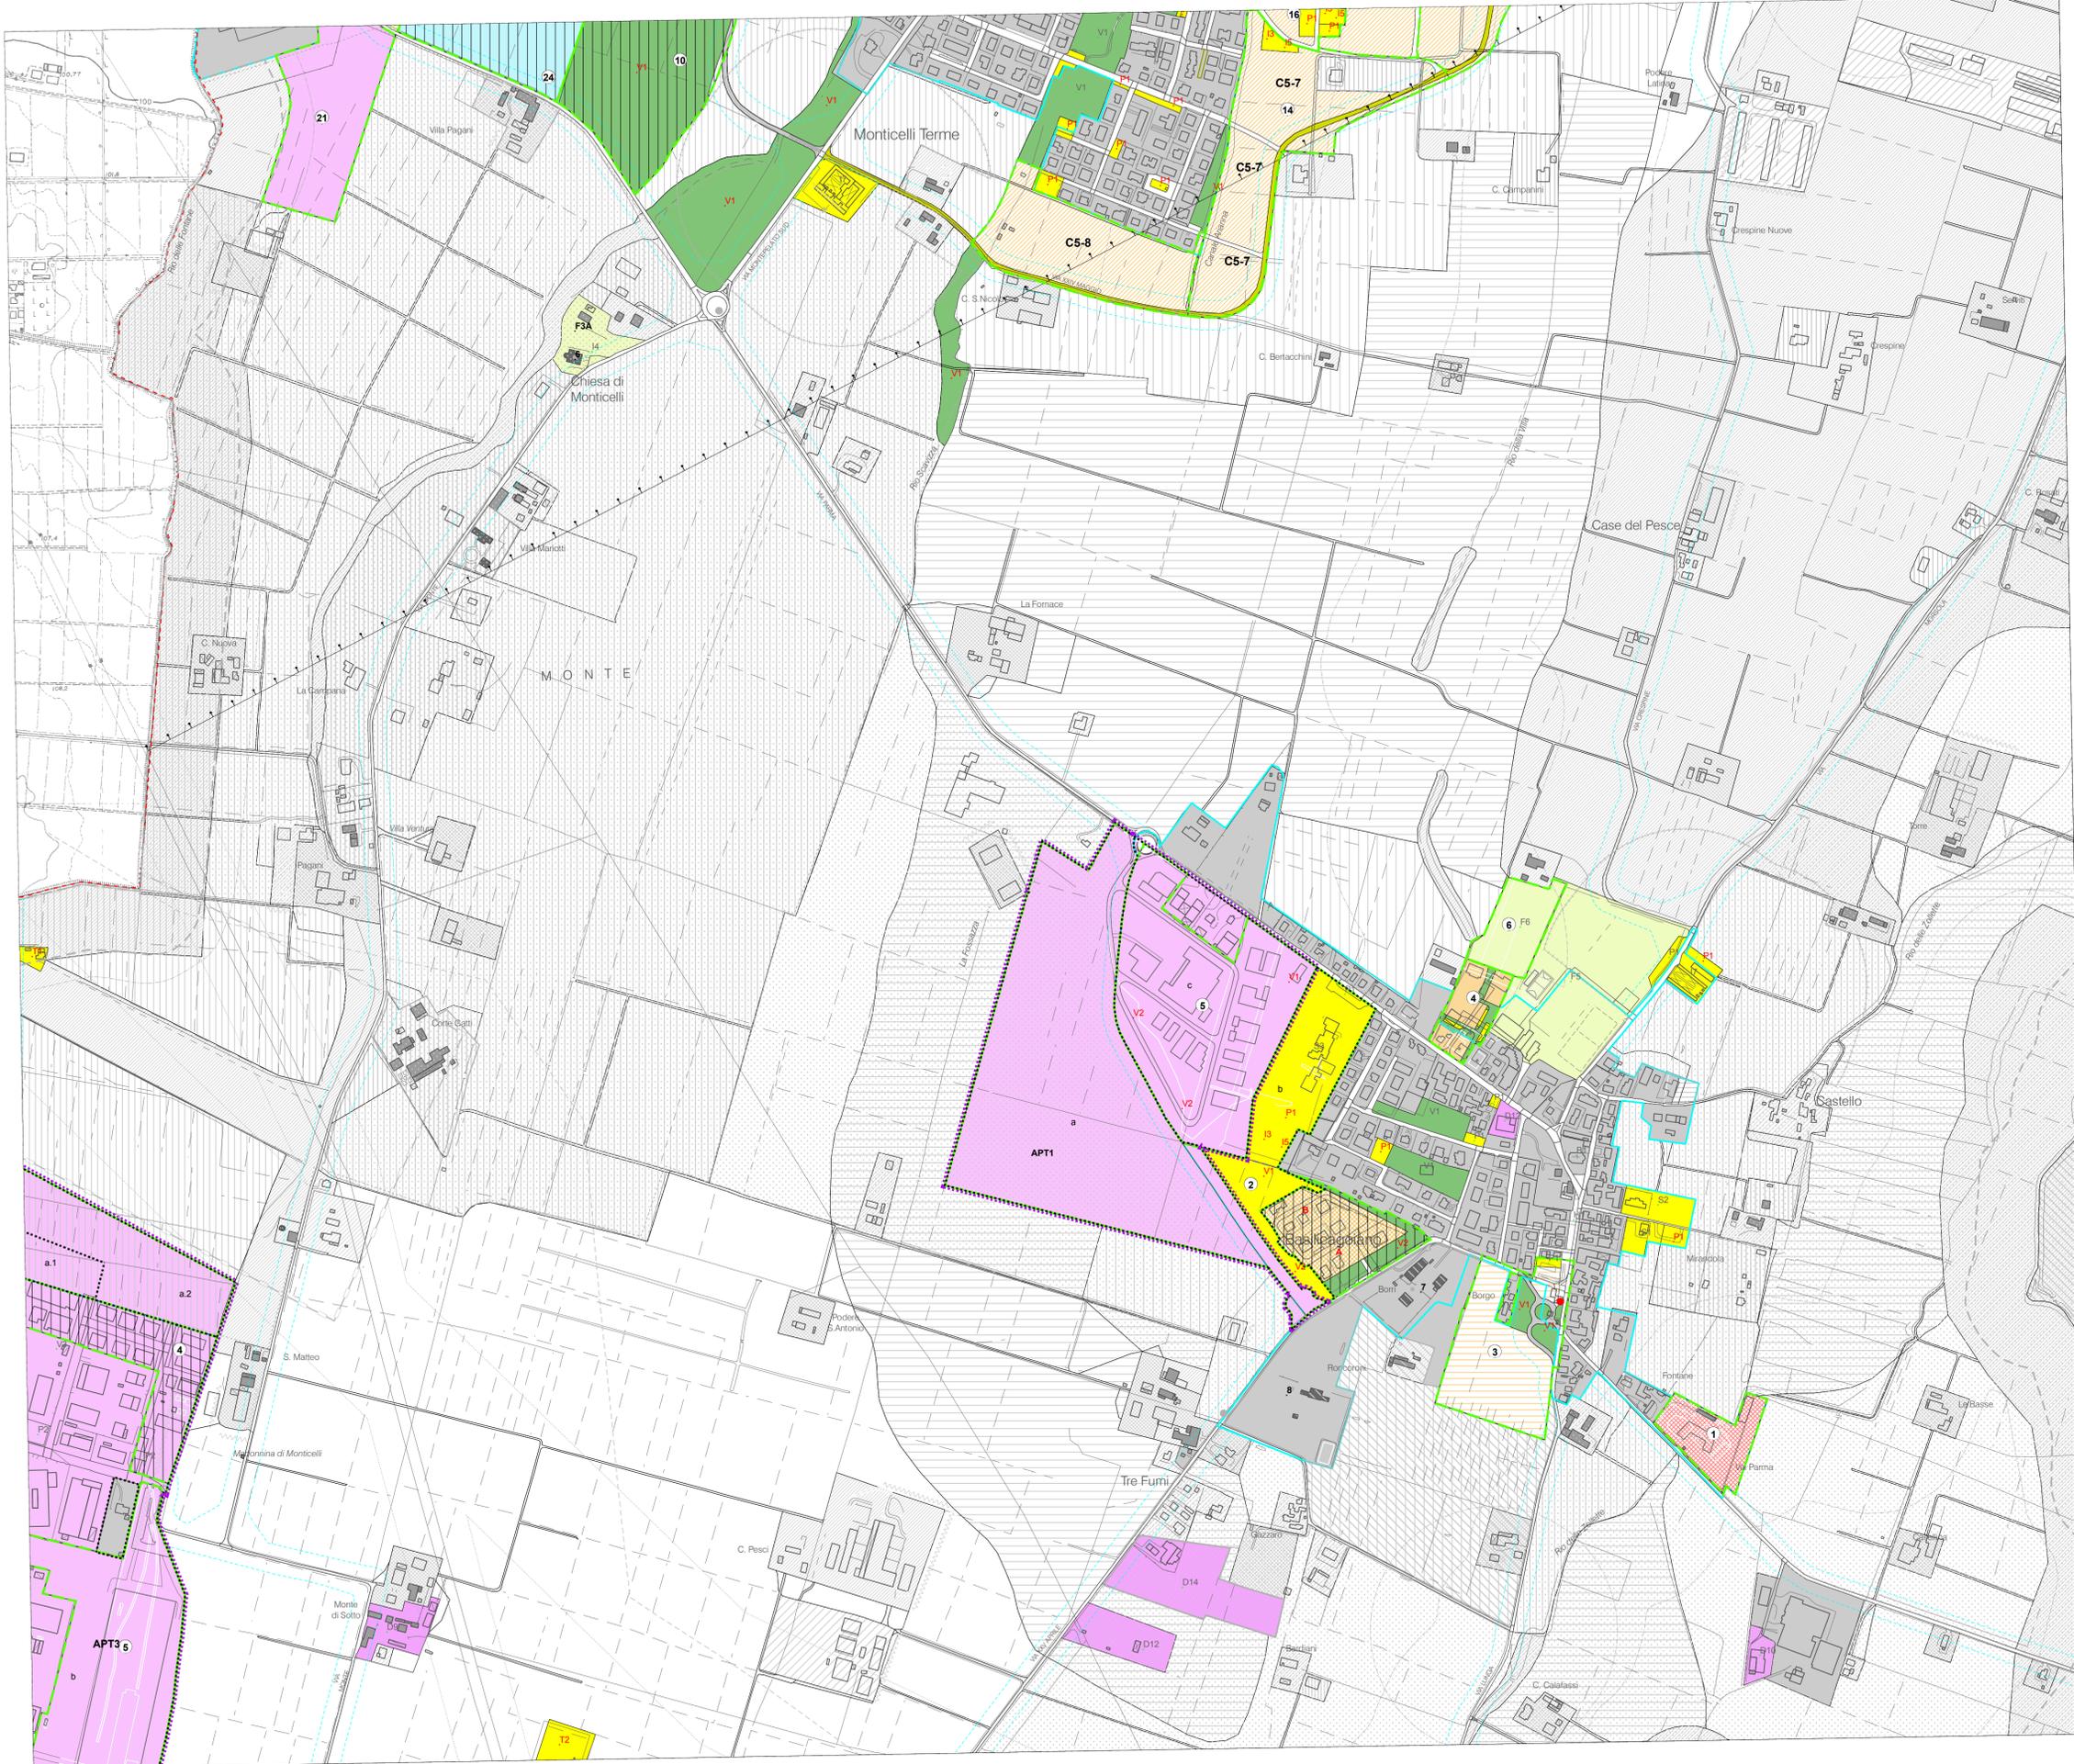

ADOZIONE
DELIBERAZIONE CONSIGLIO COMUNALE
N. 47 DEL 28/09/2011

CONTRIDEDUZIONI ALLE
OSSERVAZIONI E RISERVE

APPROVAZIONE
DELIBERAZIONE CONSIGLIO COMUNALE
N. 67 DEL 22/10/2012

IL SINDACO
LUGI BURIOLA

IL SEGRETARIO
DOTT.SSA AMALIA GIANNETTI

IL RESPONSABILE DI SETTORE
ING. ARCH. TIZIANA BENASSI

I PROGETTISTI
ING. ARCH. TIZIANA BENASSI
ARCH. CATERINA BELLETTI

ZONIZZAZIONE DEL TERRITORIO
MONTICELLI TERME SUD
BASILICOGOIANO

TAV. POC 1.4

RAPPORTO 1:5000