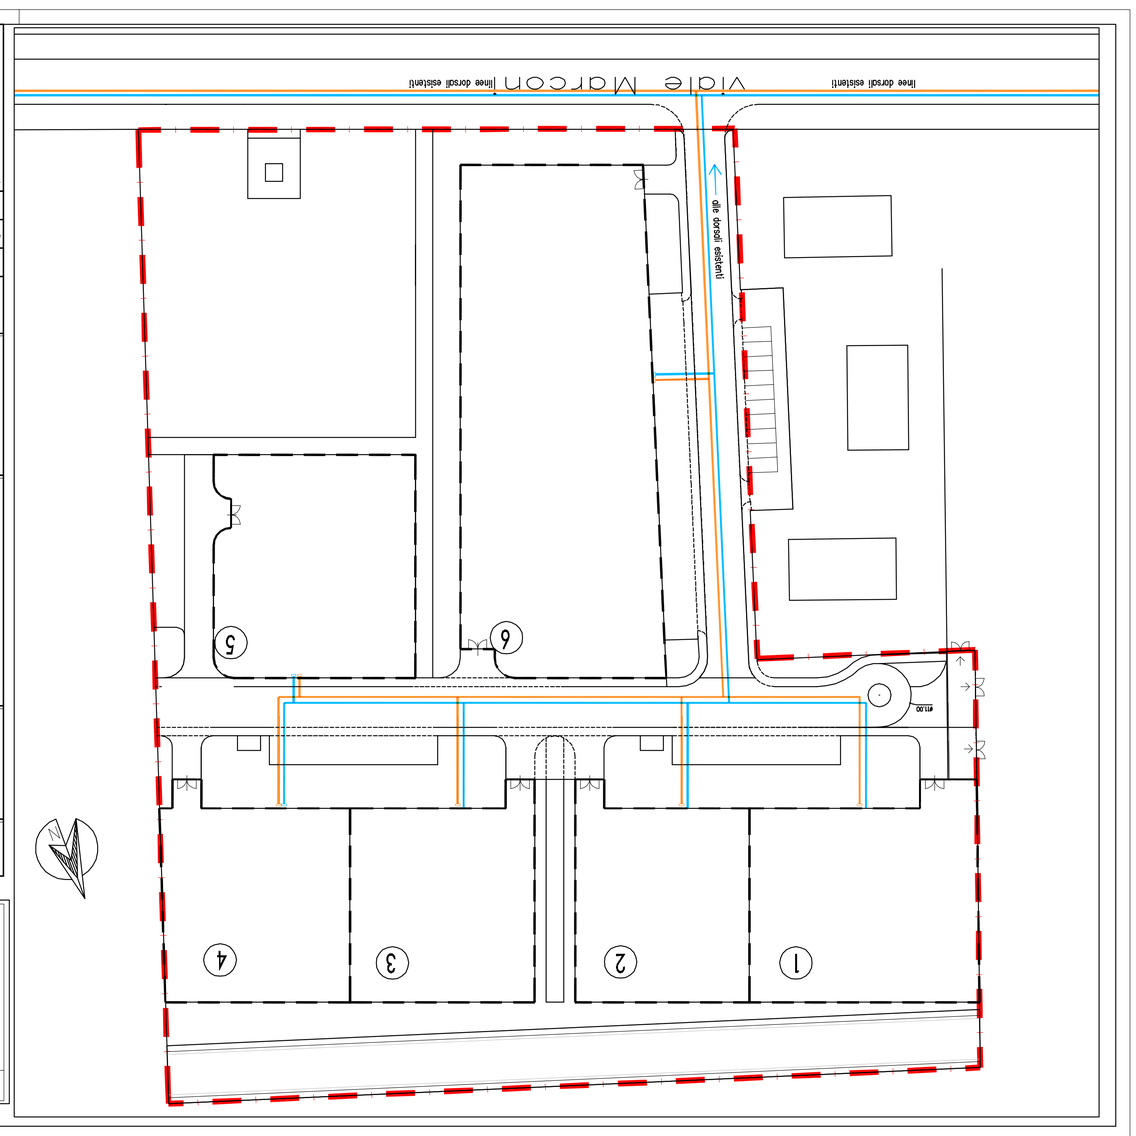

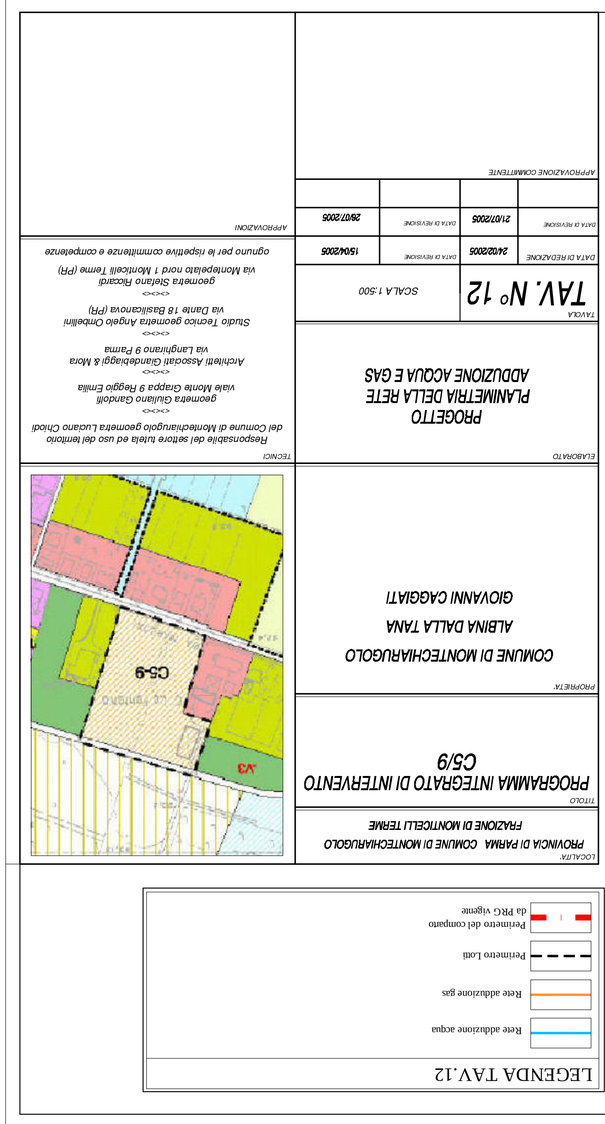

LOCALITA'
PROVINCIA DI PARMA COMUNE DI MONTECHIARUGOLO
FRAZIONE DI MONTICELLI TERME

TITOLO
PROGRAMMA INTEGRATO DI INTERVENTO
C5/9

PROPRIETA'
COMUNE DI MONTECHIARUGOLO
ALBINA DALLA TANA
GIOVANNI CAGGIATI

ELABORATO
PROGETTO
PLANIMETRIA DELLA RETE
ADDUZIONE ACQUA E GAS

TECNICI
Responsabile del settore tutela ed uso del territorio
del Comune di Montechiarugolo geometra Luciano Chiodi
<><><>
geometra Giuliano Gandolfi
viale Monte Grappa 9 Reggio Emilia
<><><>
Architetti Associati (Giandebiaggi & Mora
via Langhirano 9 Parma
<><><>
Studio Tecnico geometra Angelo Ombelli
via Dante 18 Basilicanova (PR)
<><><>
geometra Stefano Ricciardi
via Montepelato nord 1 Monticelli Terme (PR)
ognuno per le rispettive commitenze e competenze

TAVOLA
TAV. N° 12
SCALA 1:500

DATA DI REDAZIONE 24/02/2005
DATA DI REVISIONE 15/04/2005
DATA DI REVISIONE 21/07/2005
DATA DI REVISIONE 28/07/2005

APPROVAZIONE COMMITTENTE

APPROVAZIONI