
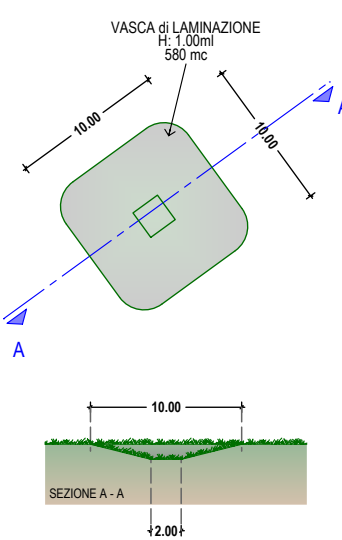


SCHEMA VASCHE DI LAMINAZIONE 1:500

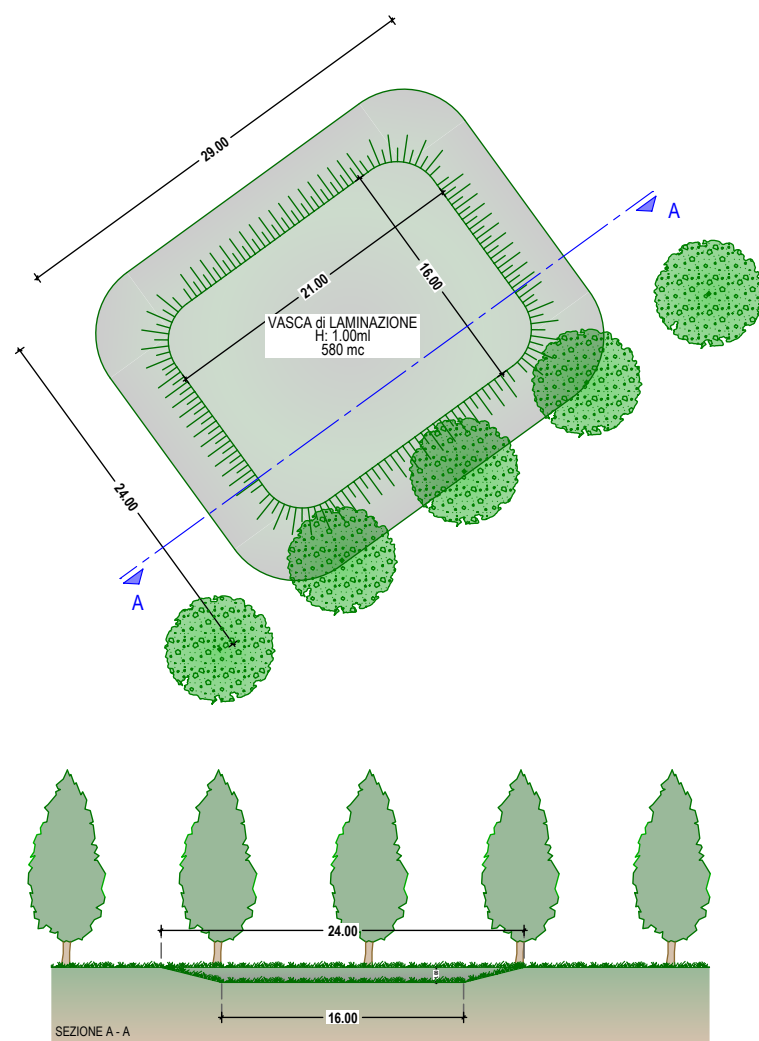

- LEGENDA**
- FABBRICATI ALTRA AZIENDA AGRICOLA
 - AREE PAVIMENTATE
 - PASSAGGI IN GHIAIA
 - ALBERI DI ESSENZE AUTOCTONE
 - SIEME DI ESSENZE AUTOCTONE
 - SIEME DI ESSENZE AUTOCTONE IN PROGETTO (Pioppo Cipressino)
 - FASCIA DI RISPETTO CANALE 150 metri
 - LIMITE 50 m DISTANZA ALLEVAMENTI DA FABBRICATI RESIDENZIALI
 - LIMITE 10m LINEA 15kW semplice
 - LINEA ACQUE NERE ESISTENTE
 - LINEA ACQUE NERE PROGETTO
 - LINEA ACQUE BIANCHE PROGETTO

Art.53 della L.R. n.24/2017 - PERMESSO di COSTRUIRE

TAVOLA: **A** **03.00**

Scala: **1 : 1000**

Oggetto Tavola

PLANIMETRIA GENERALE

Fase Progettuale:

STATO di PROGETTO

Committente

Soc. Agr. Binacchi Vanni e
Giacchino di Binacchi Vanni e C.
P.IVA 02481460356

Firma

Intervento

AMPLIAMENTO CENTRO AZIENDALE

da eseguirsi

Via Nazionale, 3

Codice progetto	2436	2025	PROG
Redatto	W.Minawi- V.Rossi		
Controllato:	A. Lusetti	in data:	25.08.2025
Approvato:	A. Lusetti	in data:	08.10.2025
Revisione	01:	03:	02:
	04:		
I Progettisti:			