



STATO CONCESSIONATO

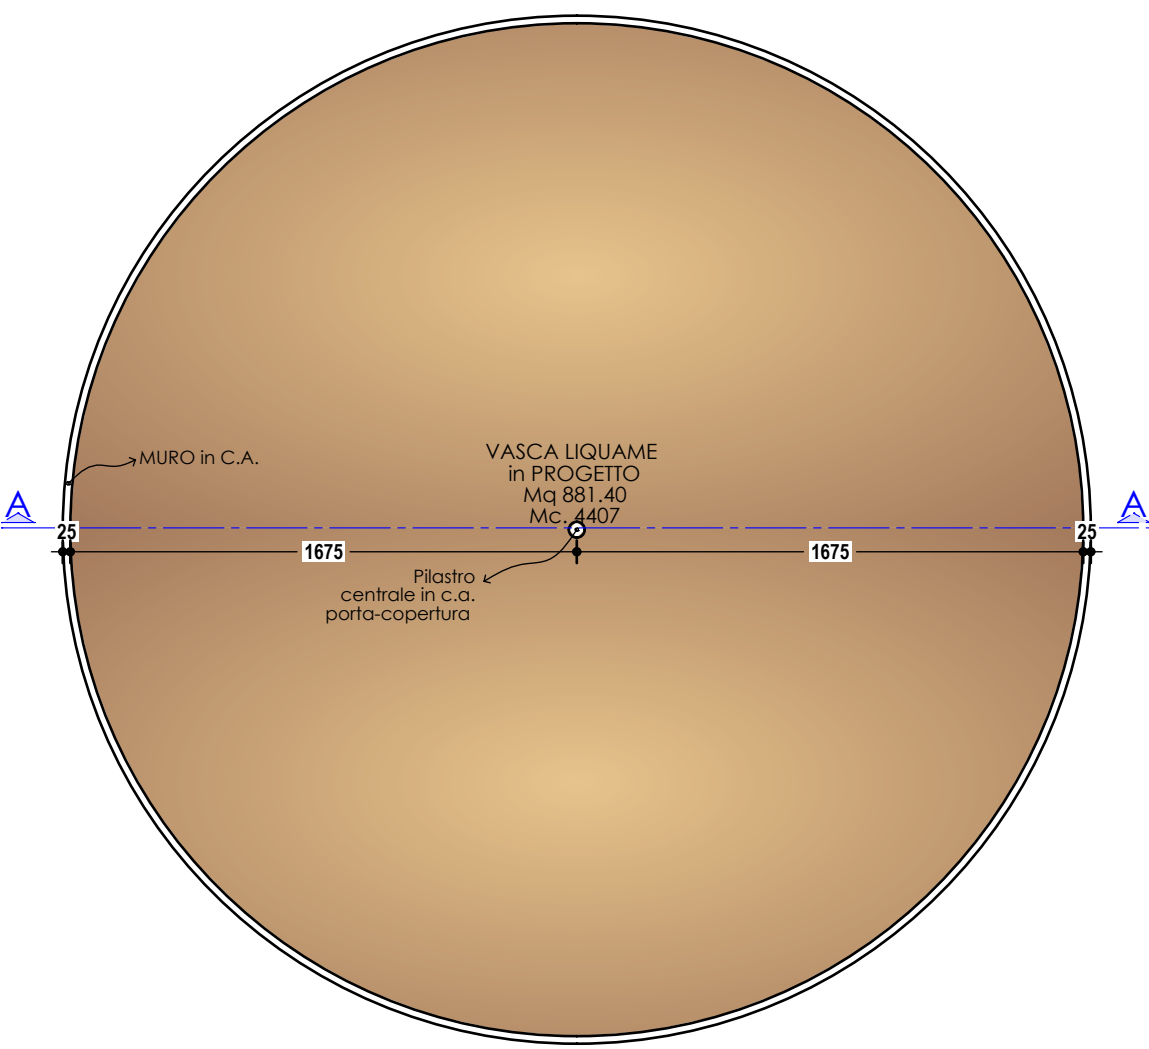


PIANTA VASCA ESISTENTE

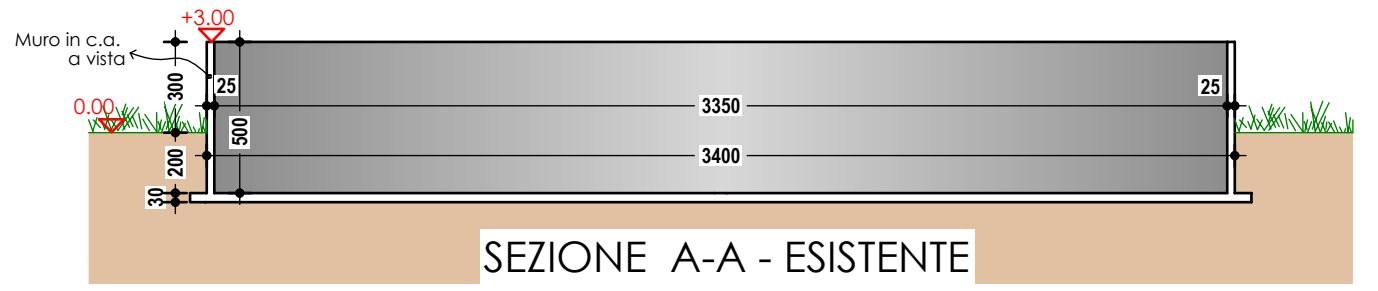


SEZIONE A-A - ESISTENTE




PROSPETTO TIPO - ESISTENTE

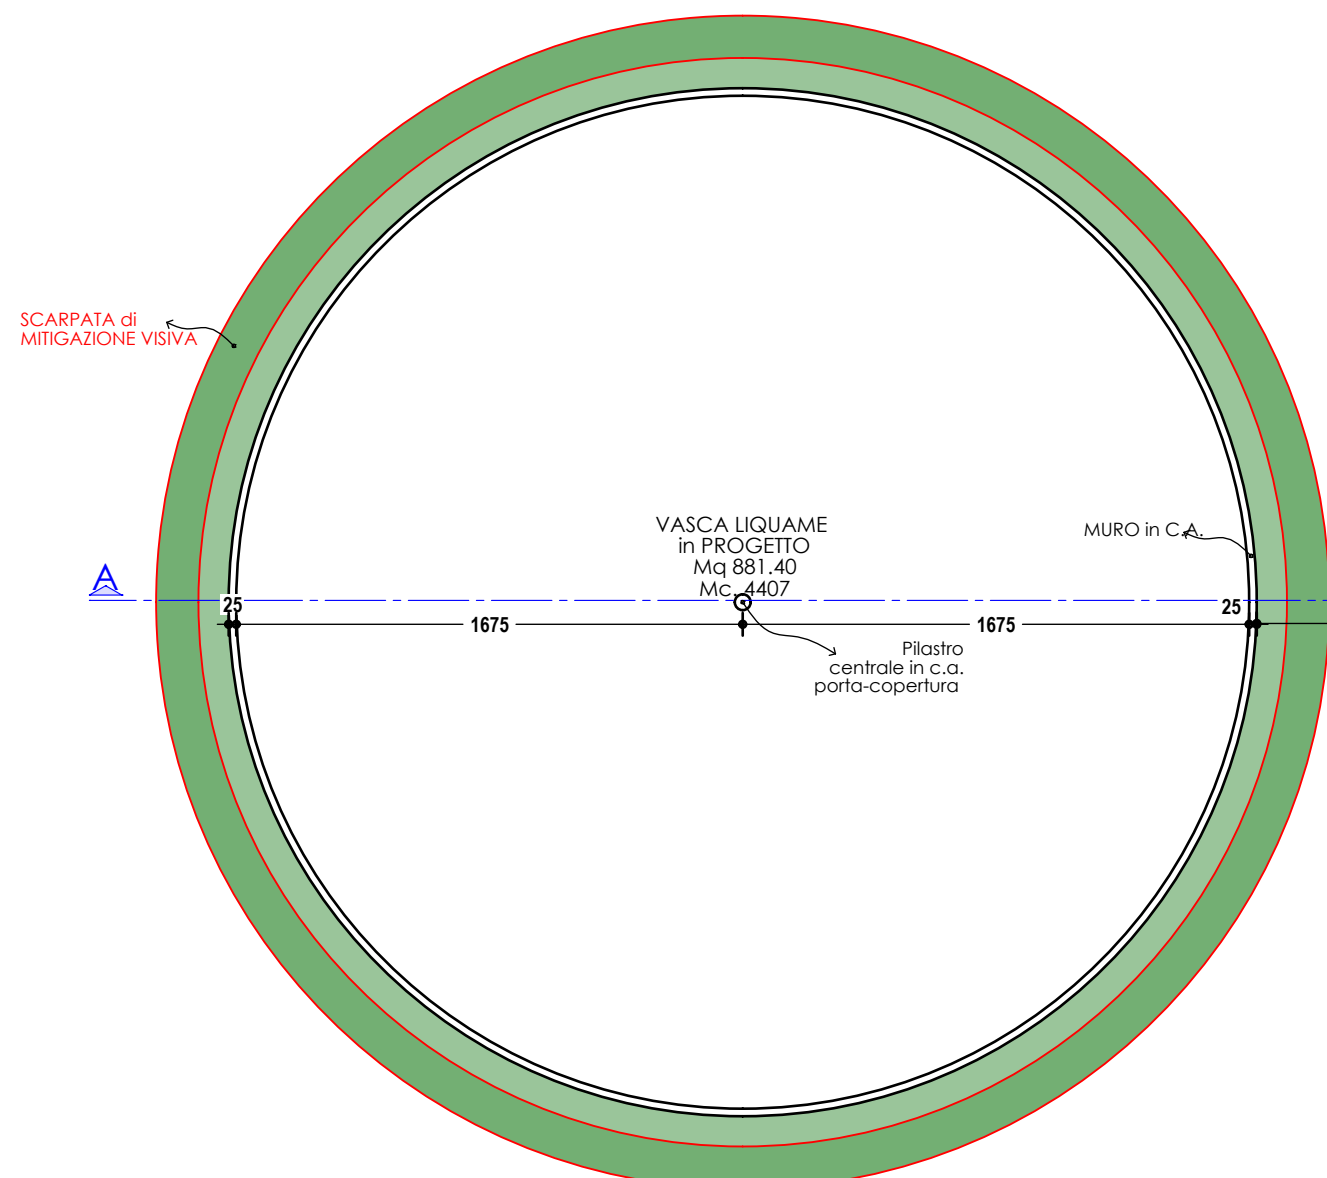


PIANTA VASCA ESISTENTE

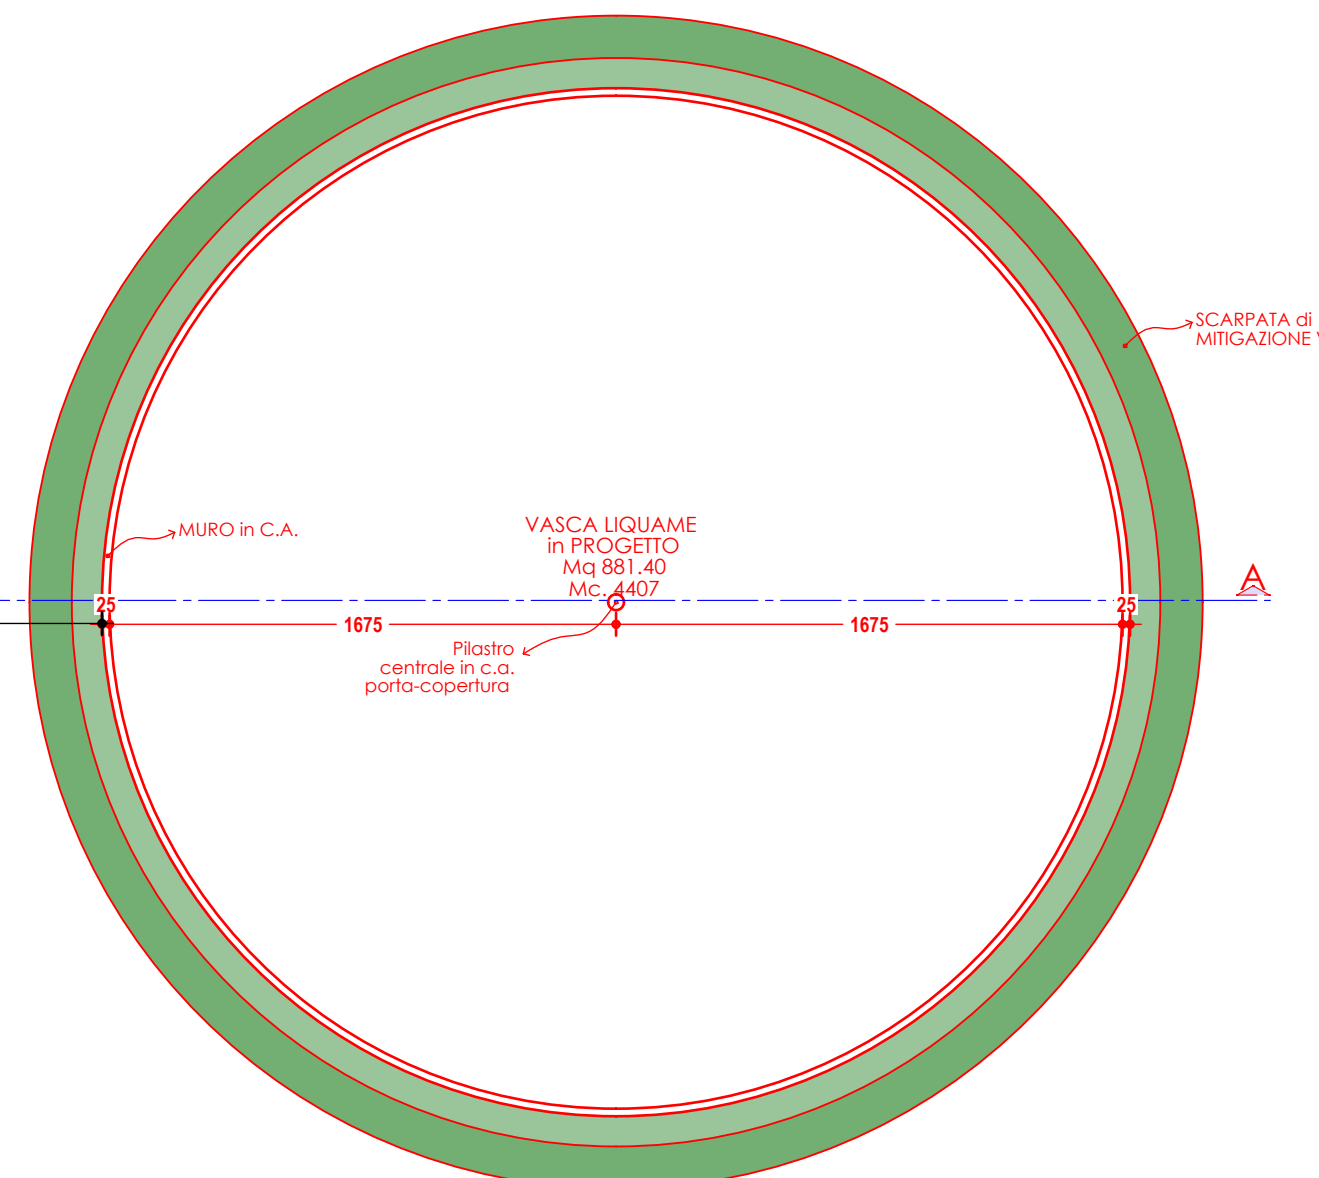

PIANTA VASCA in PROGETTO


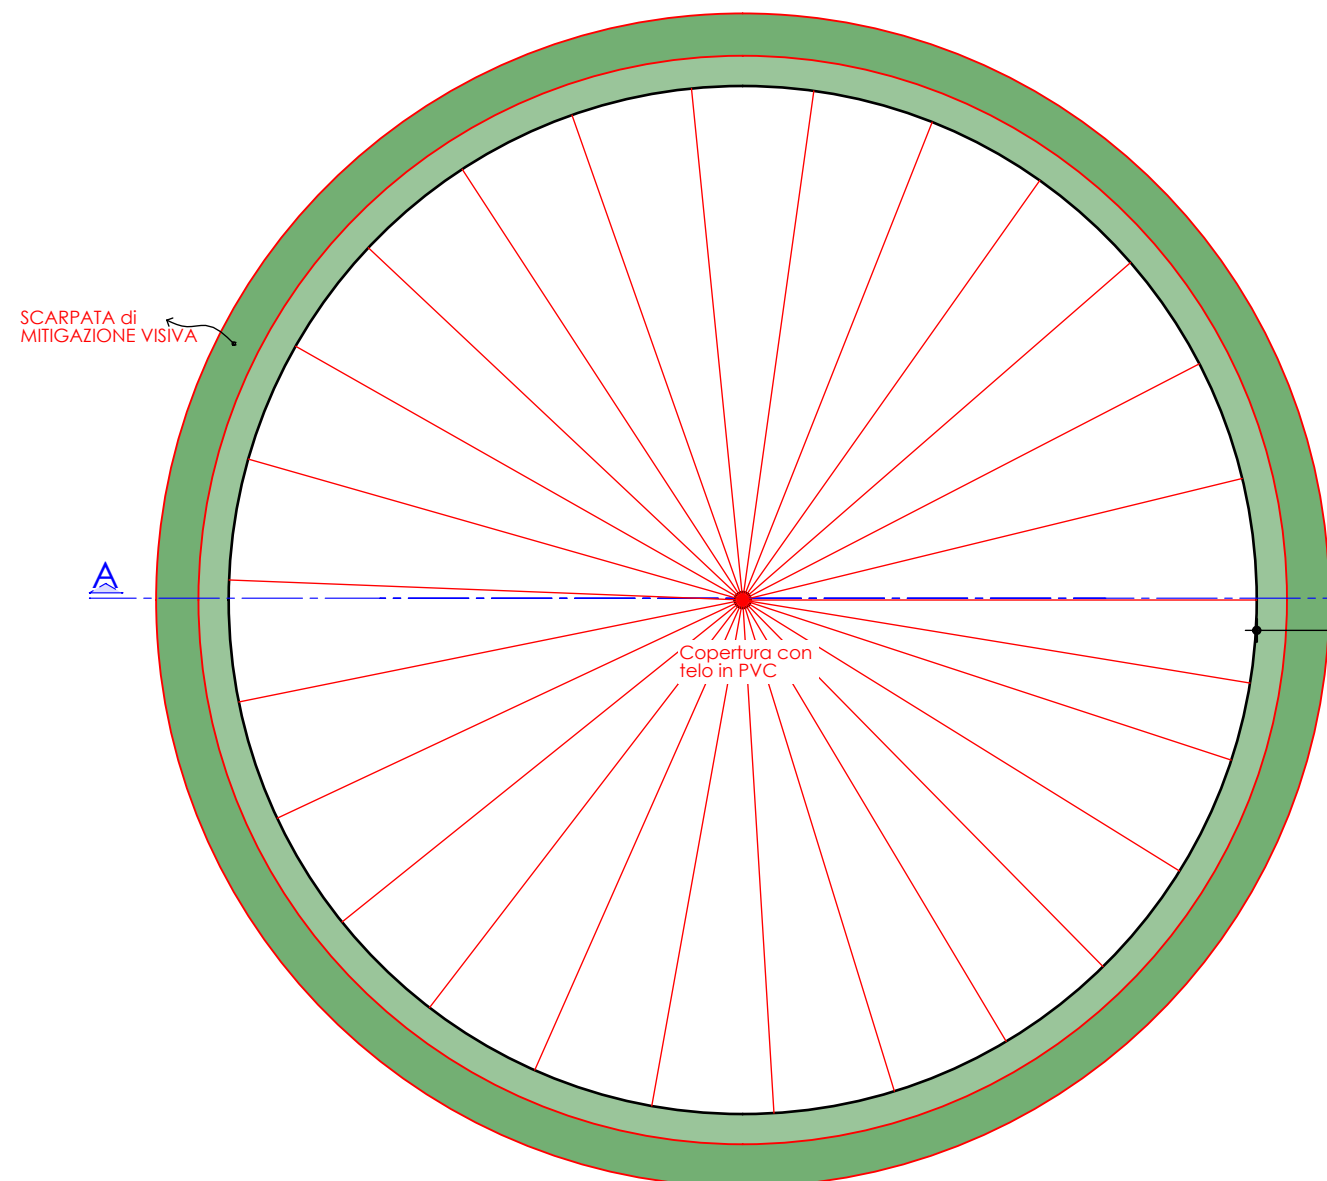


PIANTA COPERTURA VASCA ESISTENTE

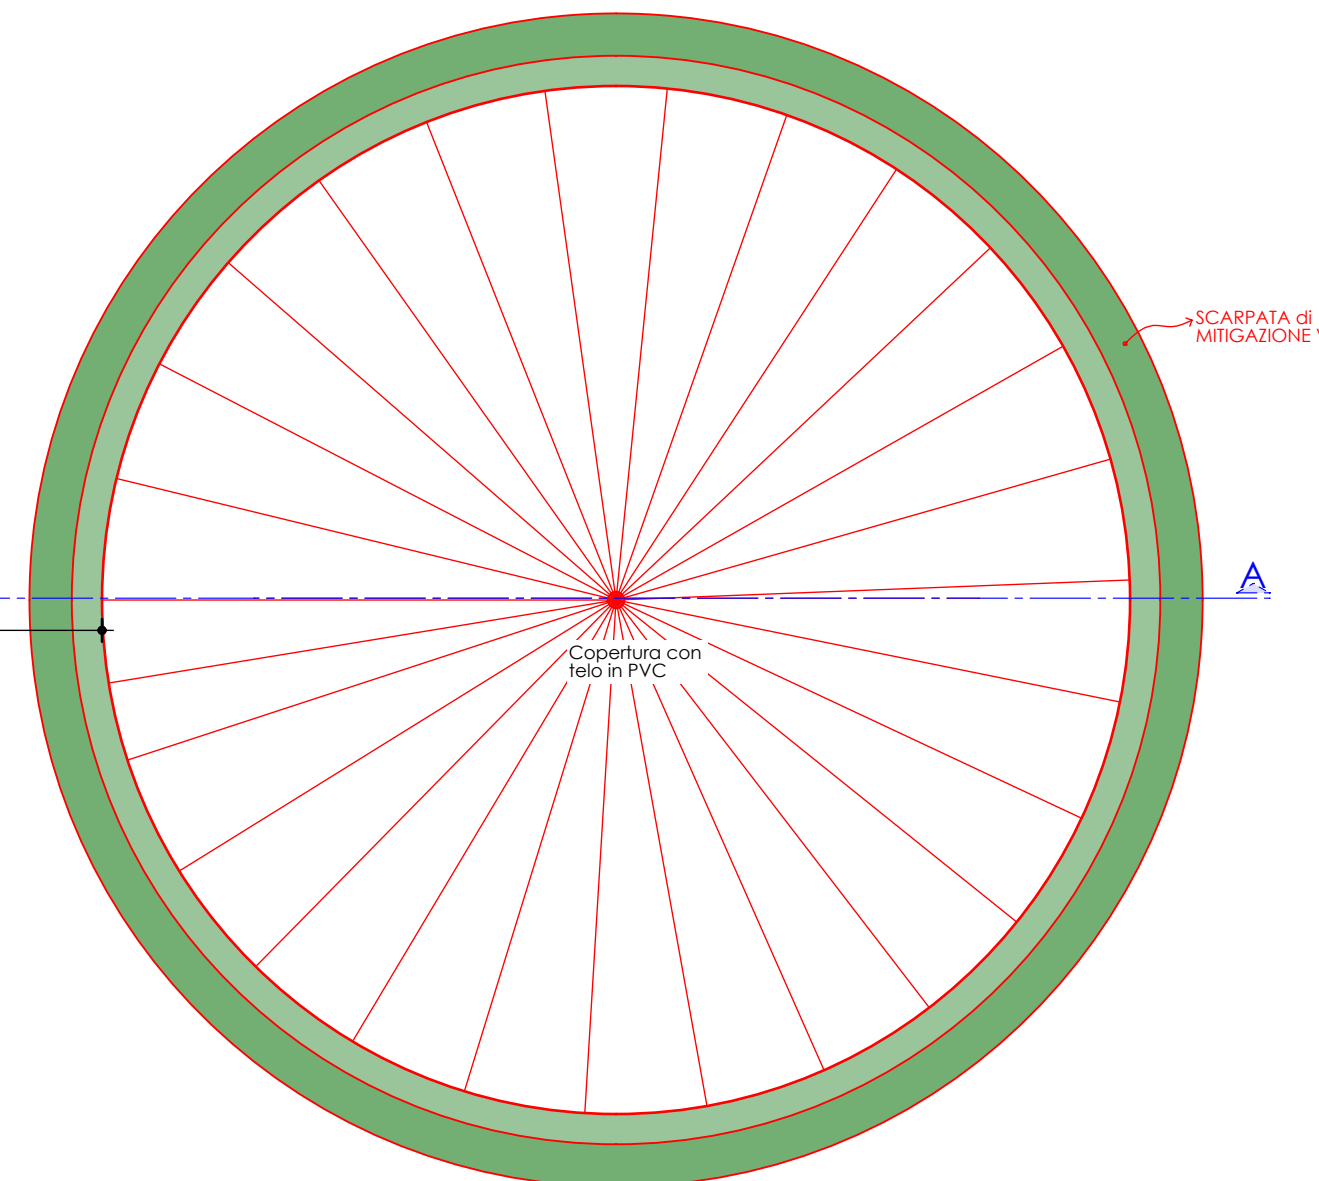


PIANTA COPERTURA VASCA in PROGETTO


STATO di RAFFRONTO

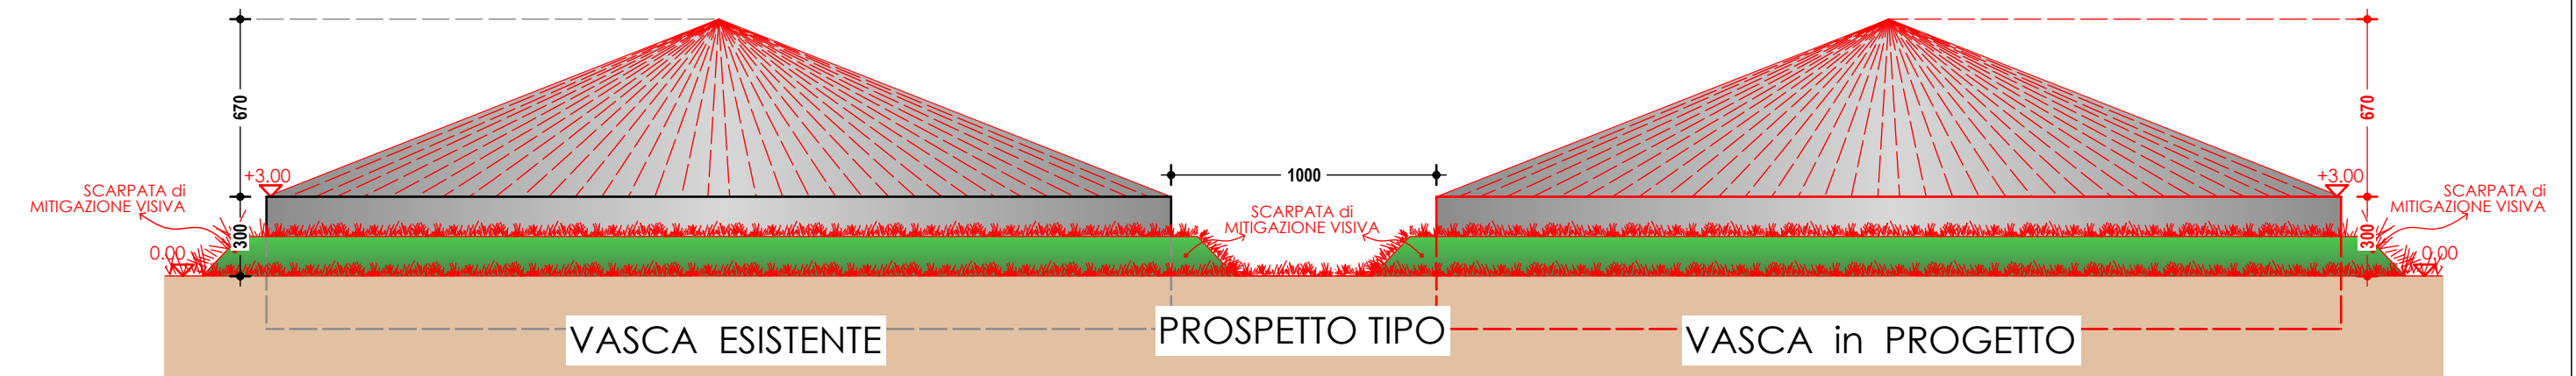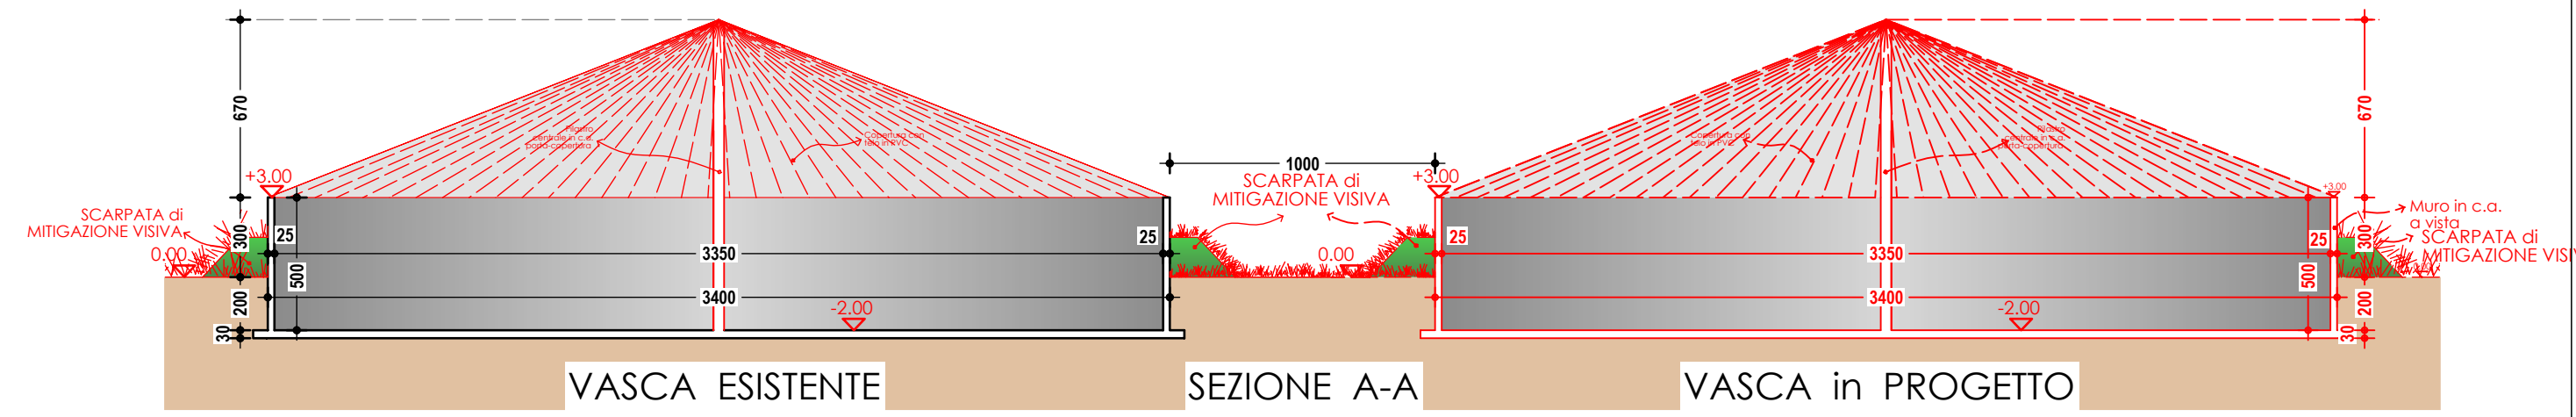


STATO di PROGETTO

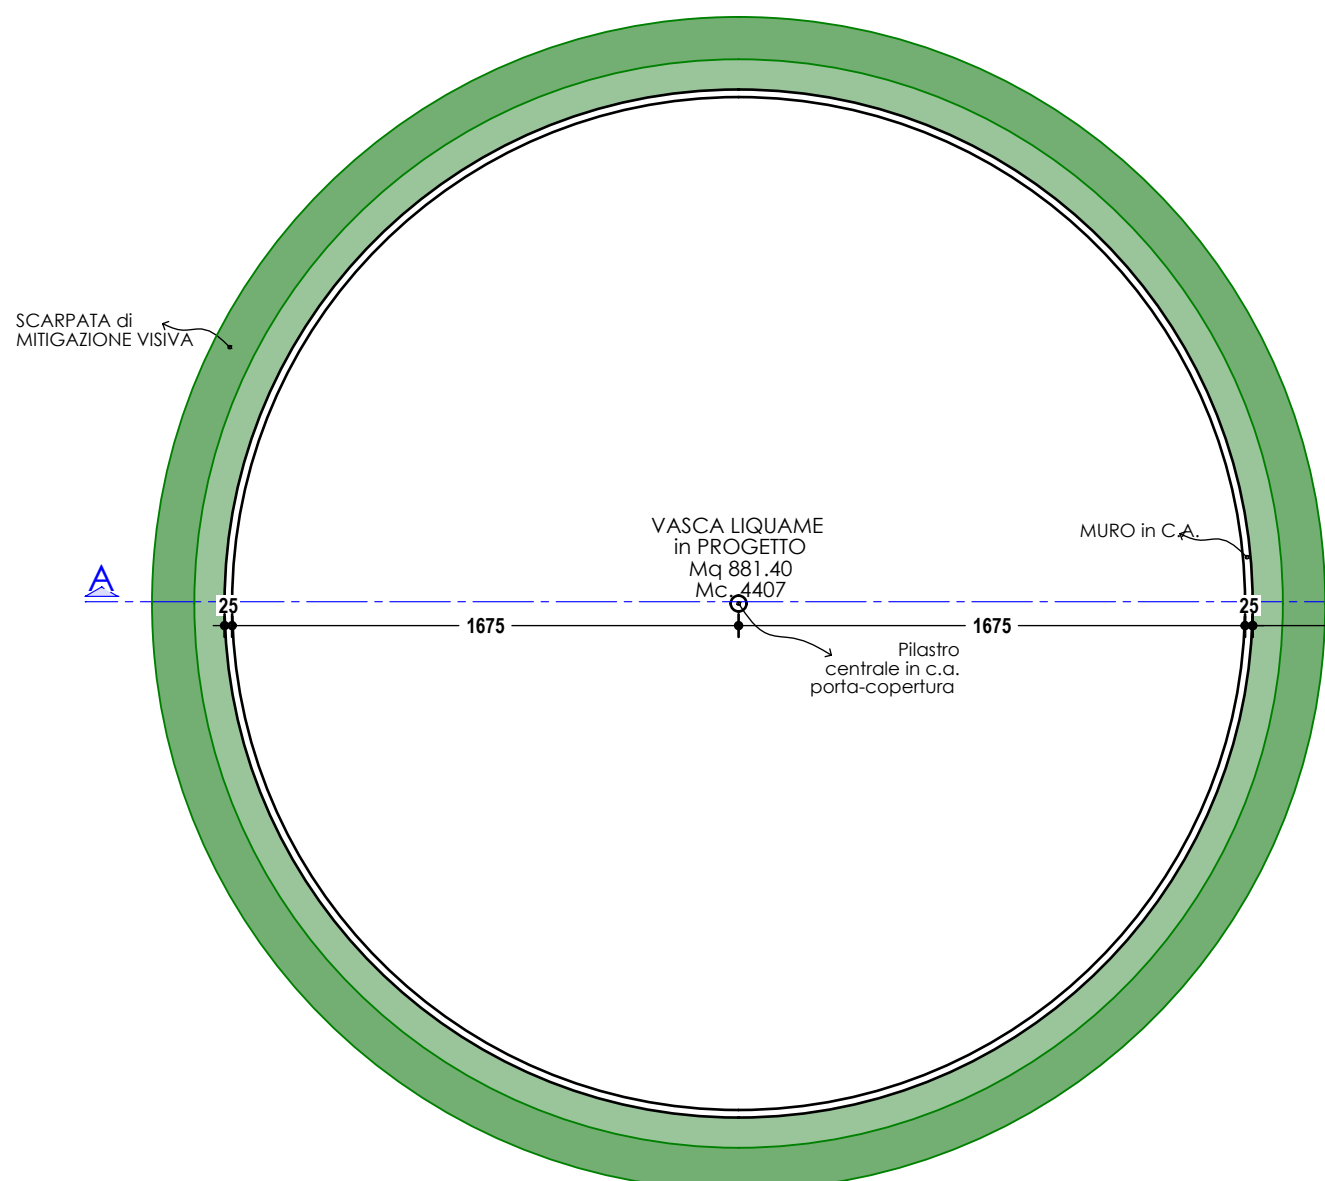


PIANTA VASCA ESISTENTE

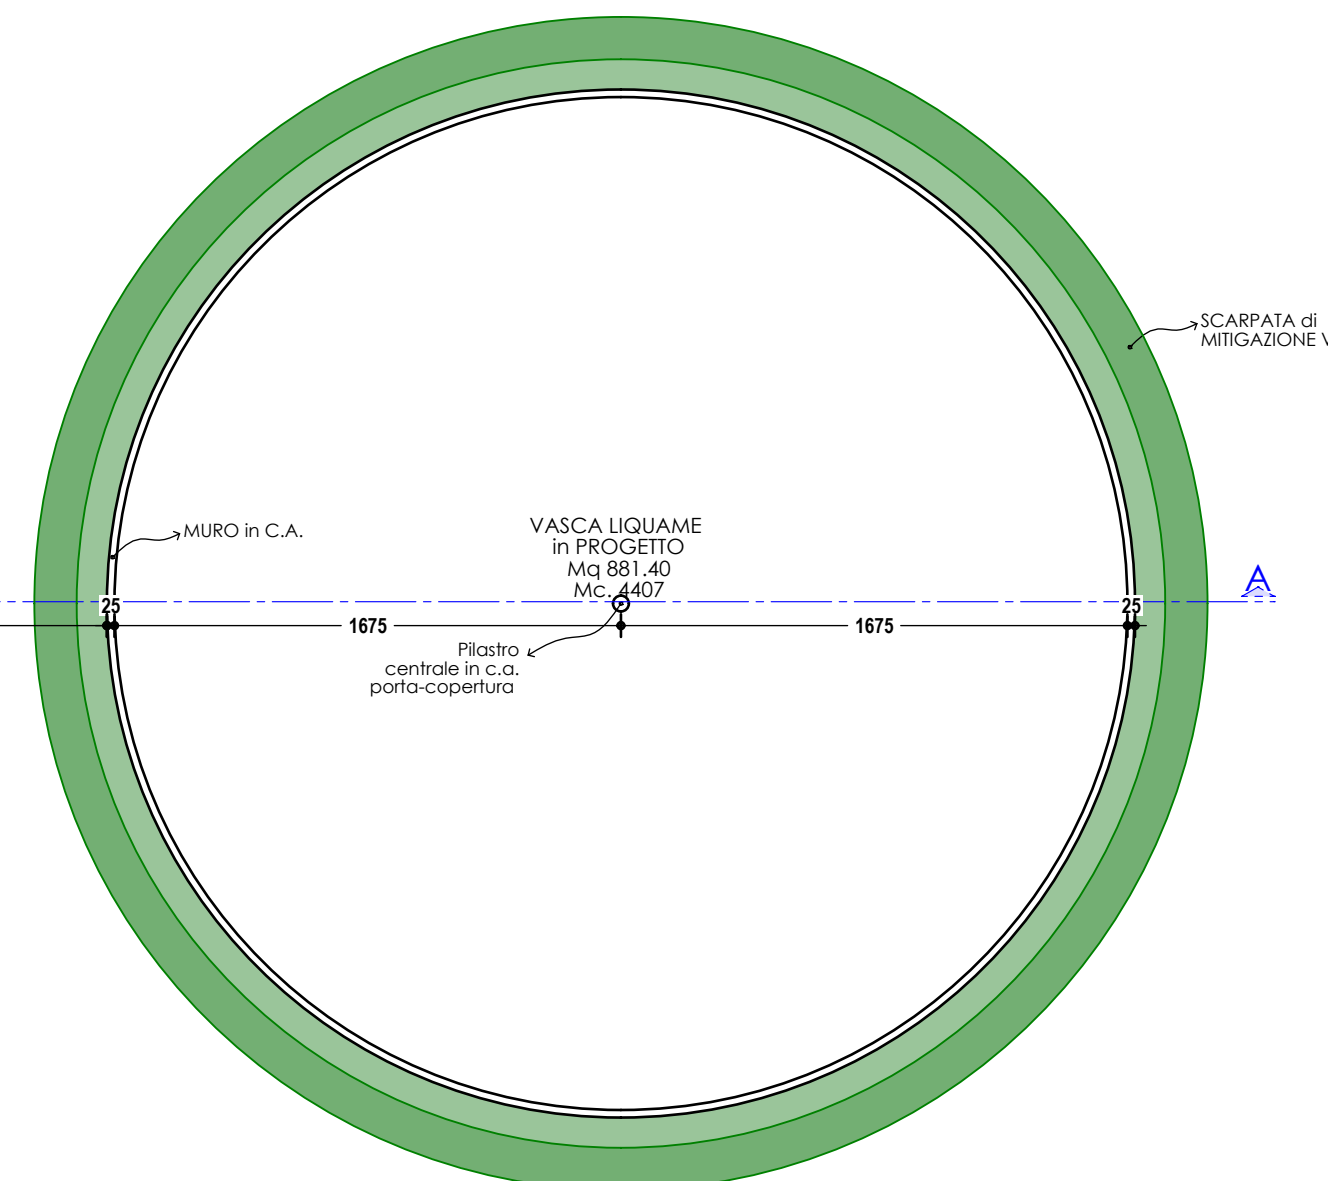

PIANTA VASCA in PROGETTO

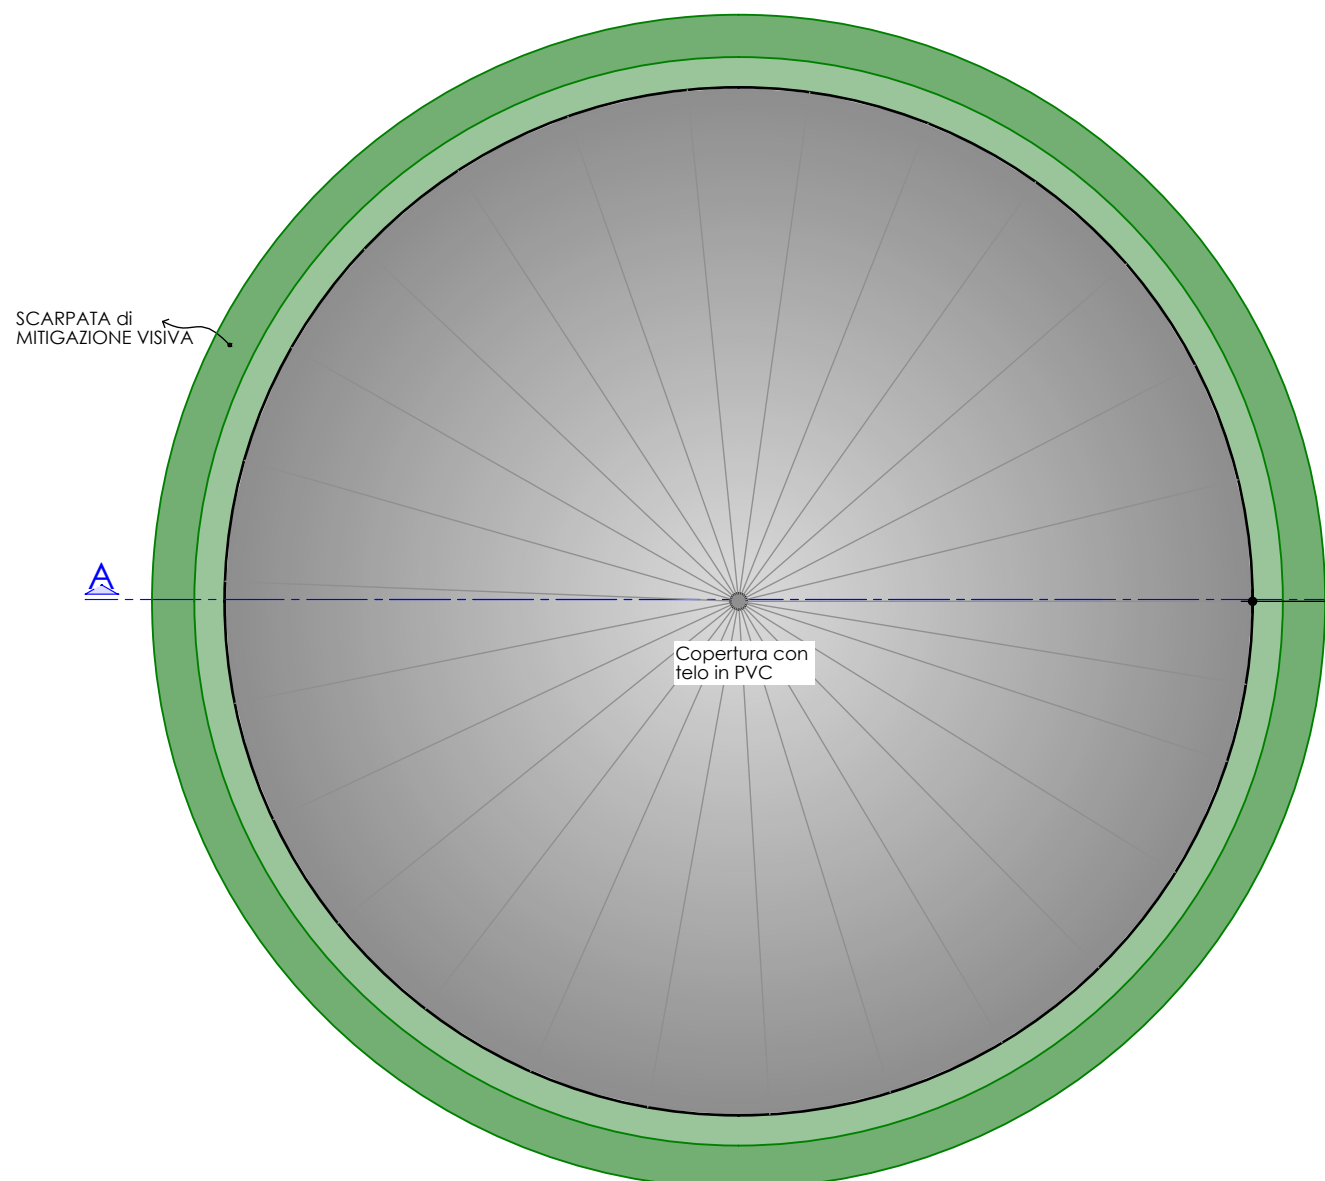

PIANTA COPERTURA VASCA ESISTENTE

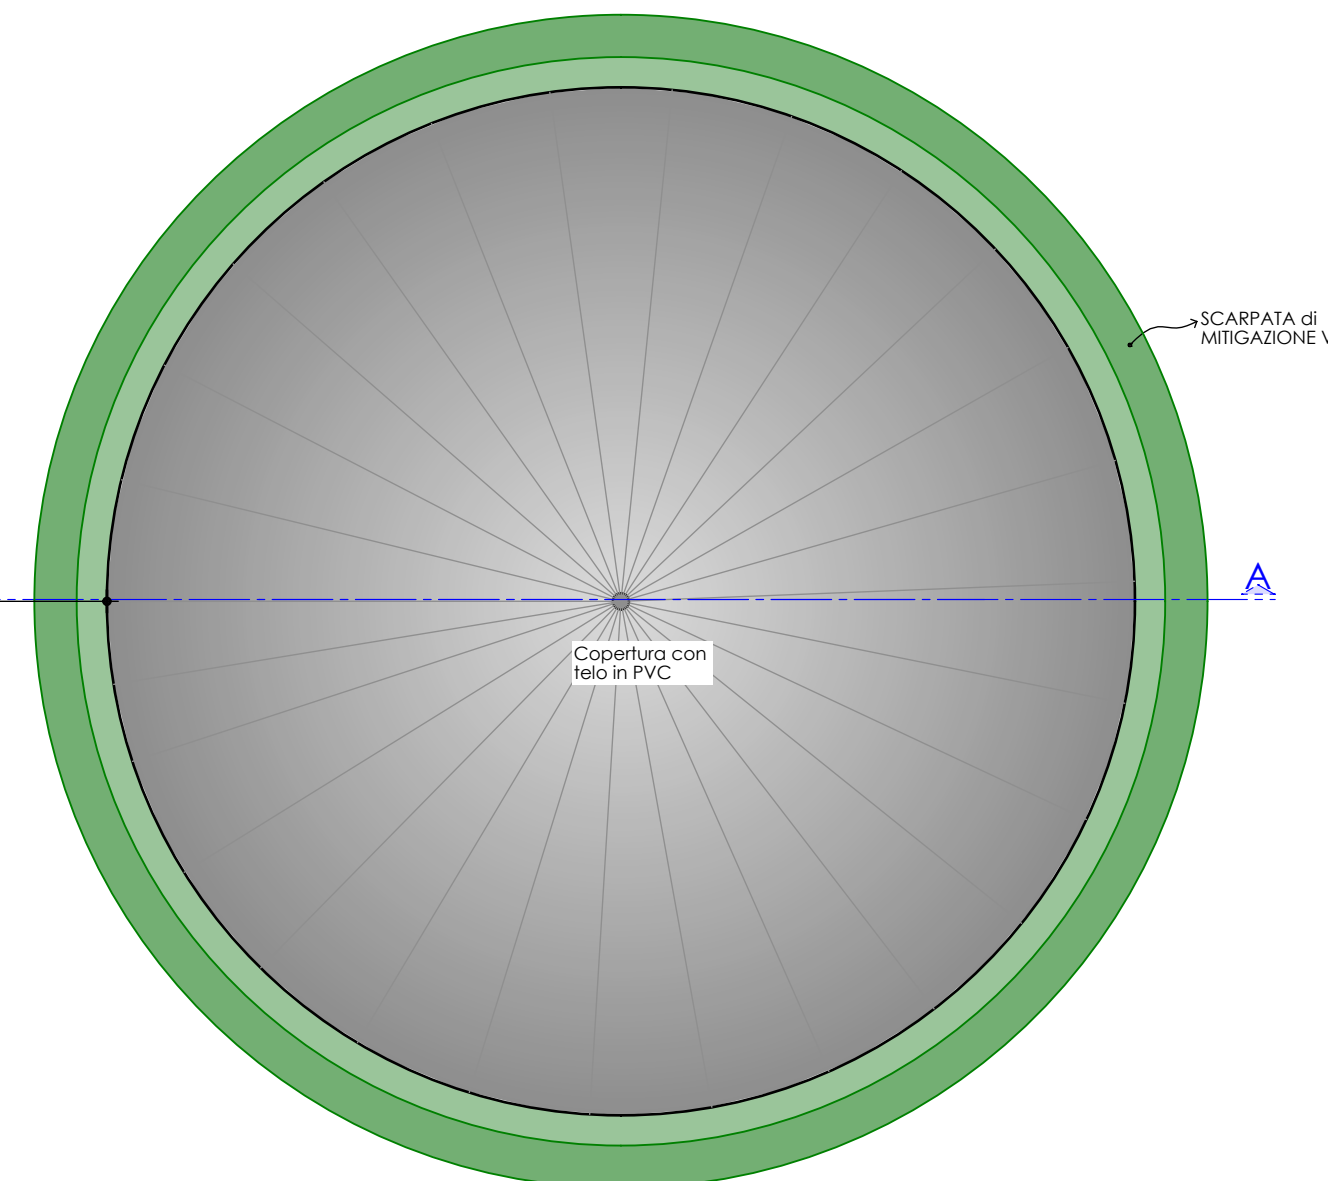

PIANTA COPERTURA VASCA in PROGETTO

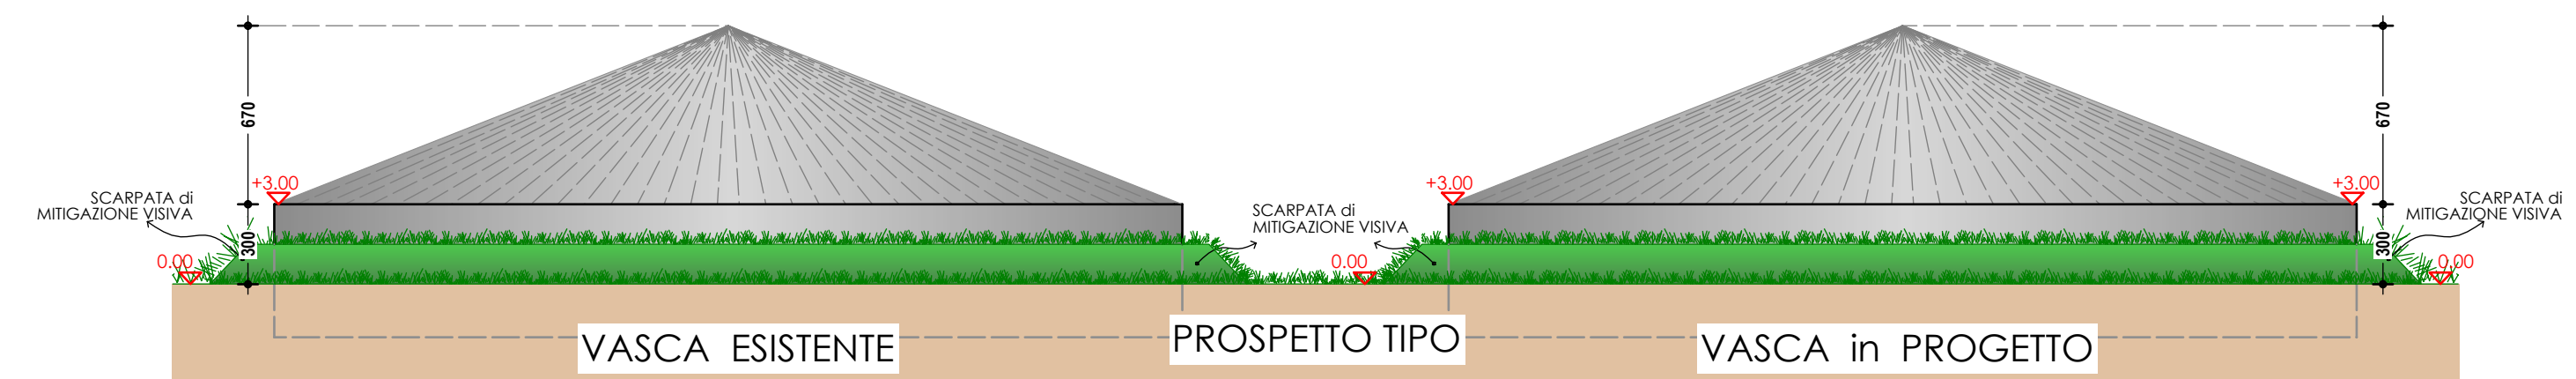
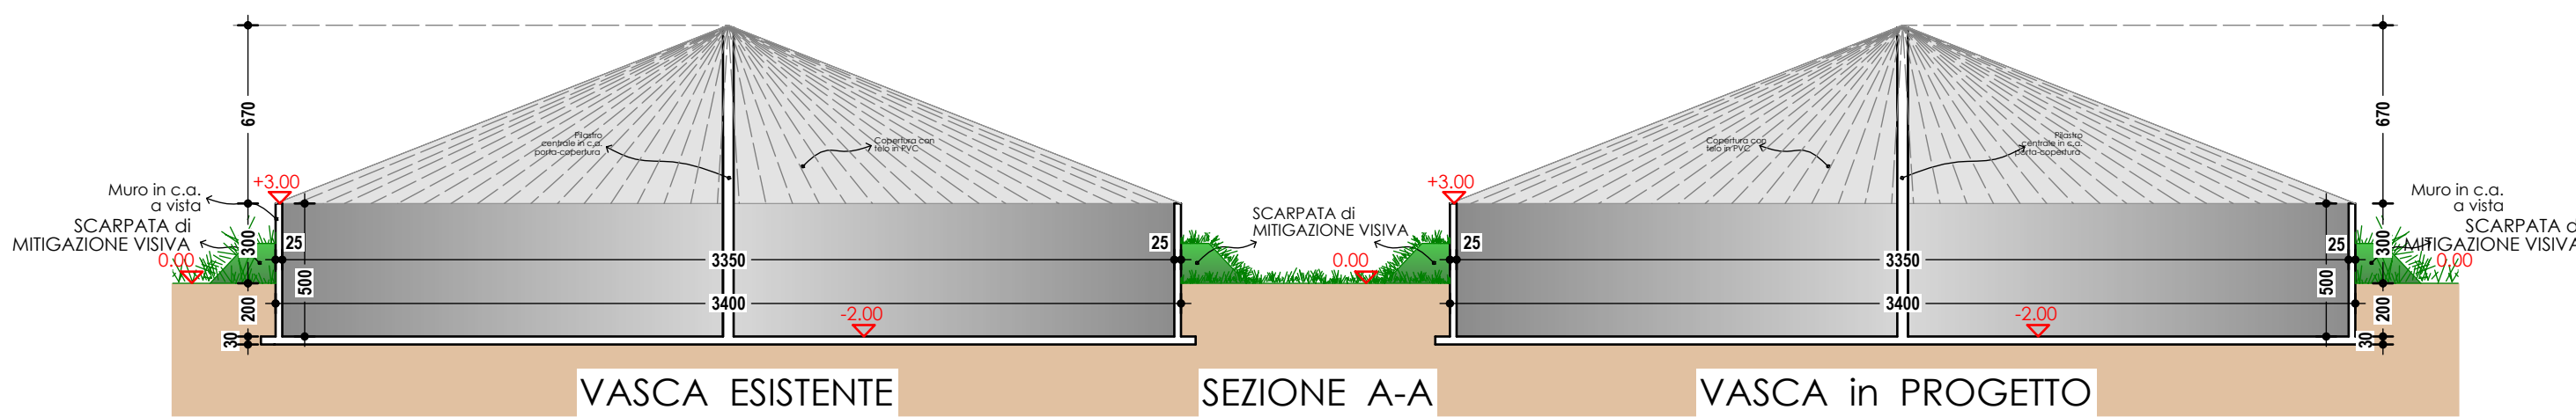


TAVOLA
A
06.00
Scala
1: 100

Obiettivo Tavola
Fabbricato: **VASCHE**
PIANTE, PROSPETTI e SEZIONI
Fase Progettata: STATO CONCESSIONATO
STATO di RAFFRONTO
STATO di PROGETTO

Comitente
Soc. Agr. Binacchi Vanni e
Giacchino di Binacchi Vanni e C.
P.IVA 02481460356

Firma

Intervento
**AMPLIAMENTO CENTRO
AZIENDALE**

da eseguire
Via Nazionale, 3

Colore progetto
2436 | 2025 | PROG

Realizzato
W Minaw- V Rossi

Coordinato
A. Lusetti
25.08.2025

Approvato
A. Lusetti
08.10.2025

Revisione
01: 03
02: 04

Progettato

Art.53 della L.R. n.24/2017 - PERMESSO di COSTRUIRE

STUDIO di TOPOGRAFIA
EDILIZIA e TERRITORIO
di Lusetti e Rossi

Alipian 2025