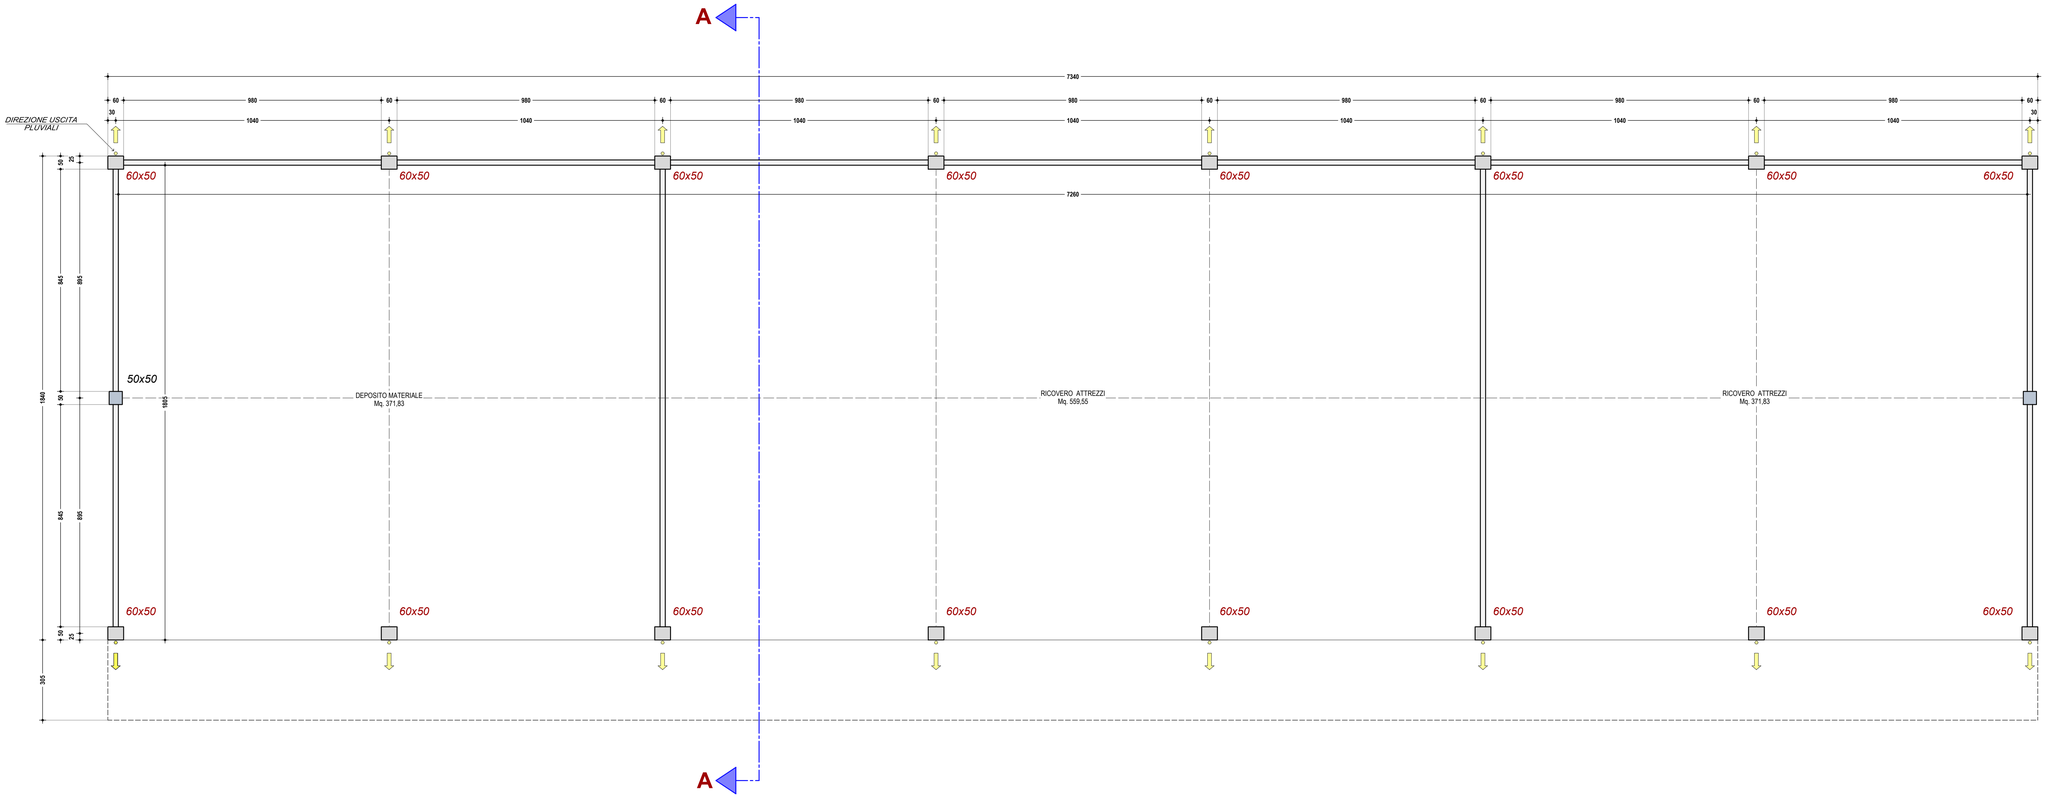

PIANTA

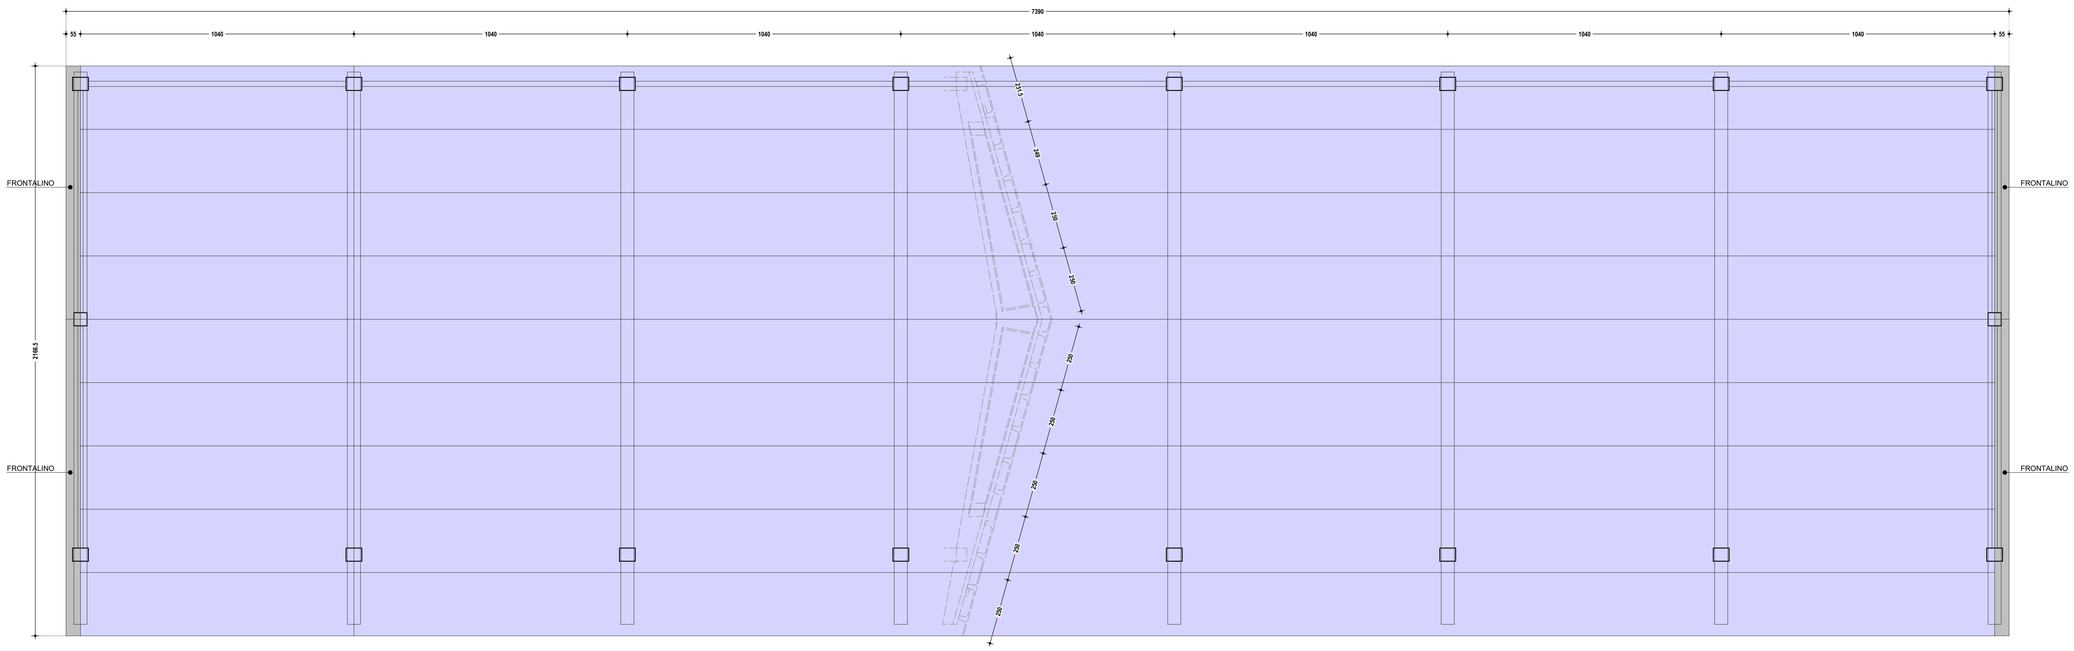

PIANTA COPERTURA

Art.53 della L.R. n.24/2017 - PERMESSO di COSTRUIRE

TAVOLA: A

07.00

Scala: 1 : 100

Oggetto Tavola

Fabbricato: **FIENILE**
PIANTE

Fase Progettuale:

STATO di PROGETTO

Committente

Soc. Agr. Binacchi Vanni e Gioacchino di Binacchi Vanni e C.
P.IVA 02481460356

Firma

Intervento

AMPLIAMENTO CENTRO AZIENDALE

da eseguirsi

Via Nazionale, 3

Codice progetto

2436 | 2025 | PROG

Redatto

W.Minawi- V.Rossi

Controllato: A. Lusetti — in data: 25.08.2025

Approvato: A.Lusetti — in data: 08.10.2025

Revisione

01: ..... 03: .....

02: ..... 04: .....

I Progettisti:

STUDIO di TOPOGRAFIA EDILIZIA ed TERRITORIO
di Lusetti e Rossi

RIPRODUZIONE ANCHE PARZIALE VIETATA A TERMINI DI LEGGE