
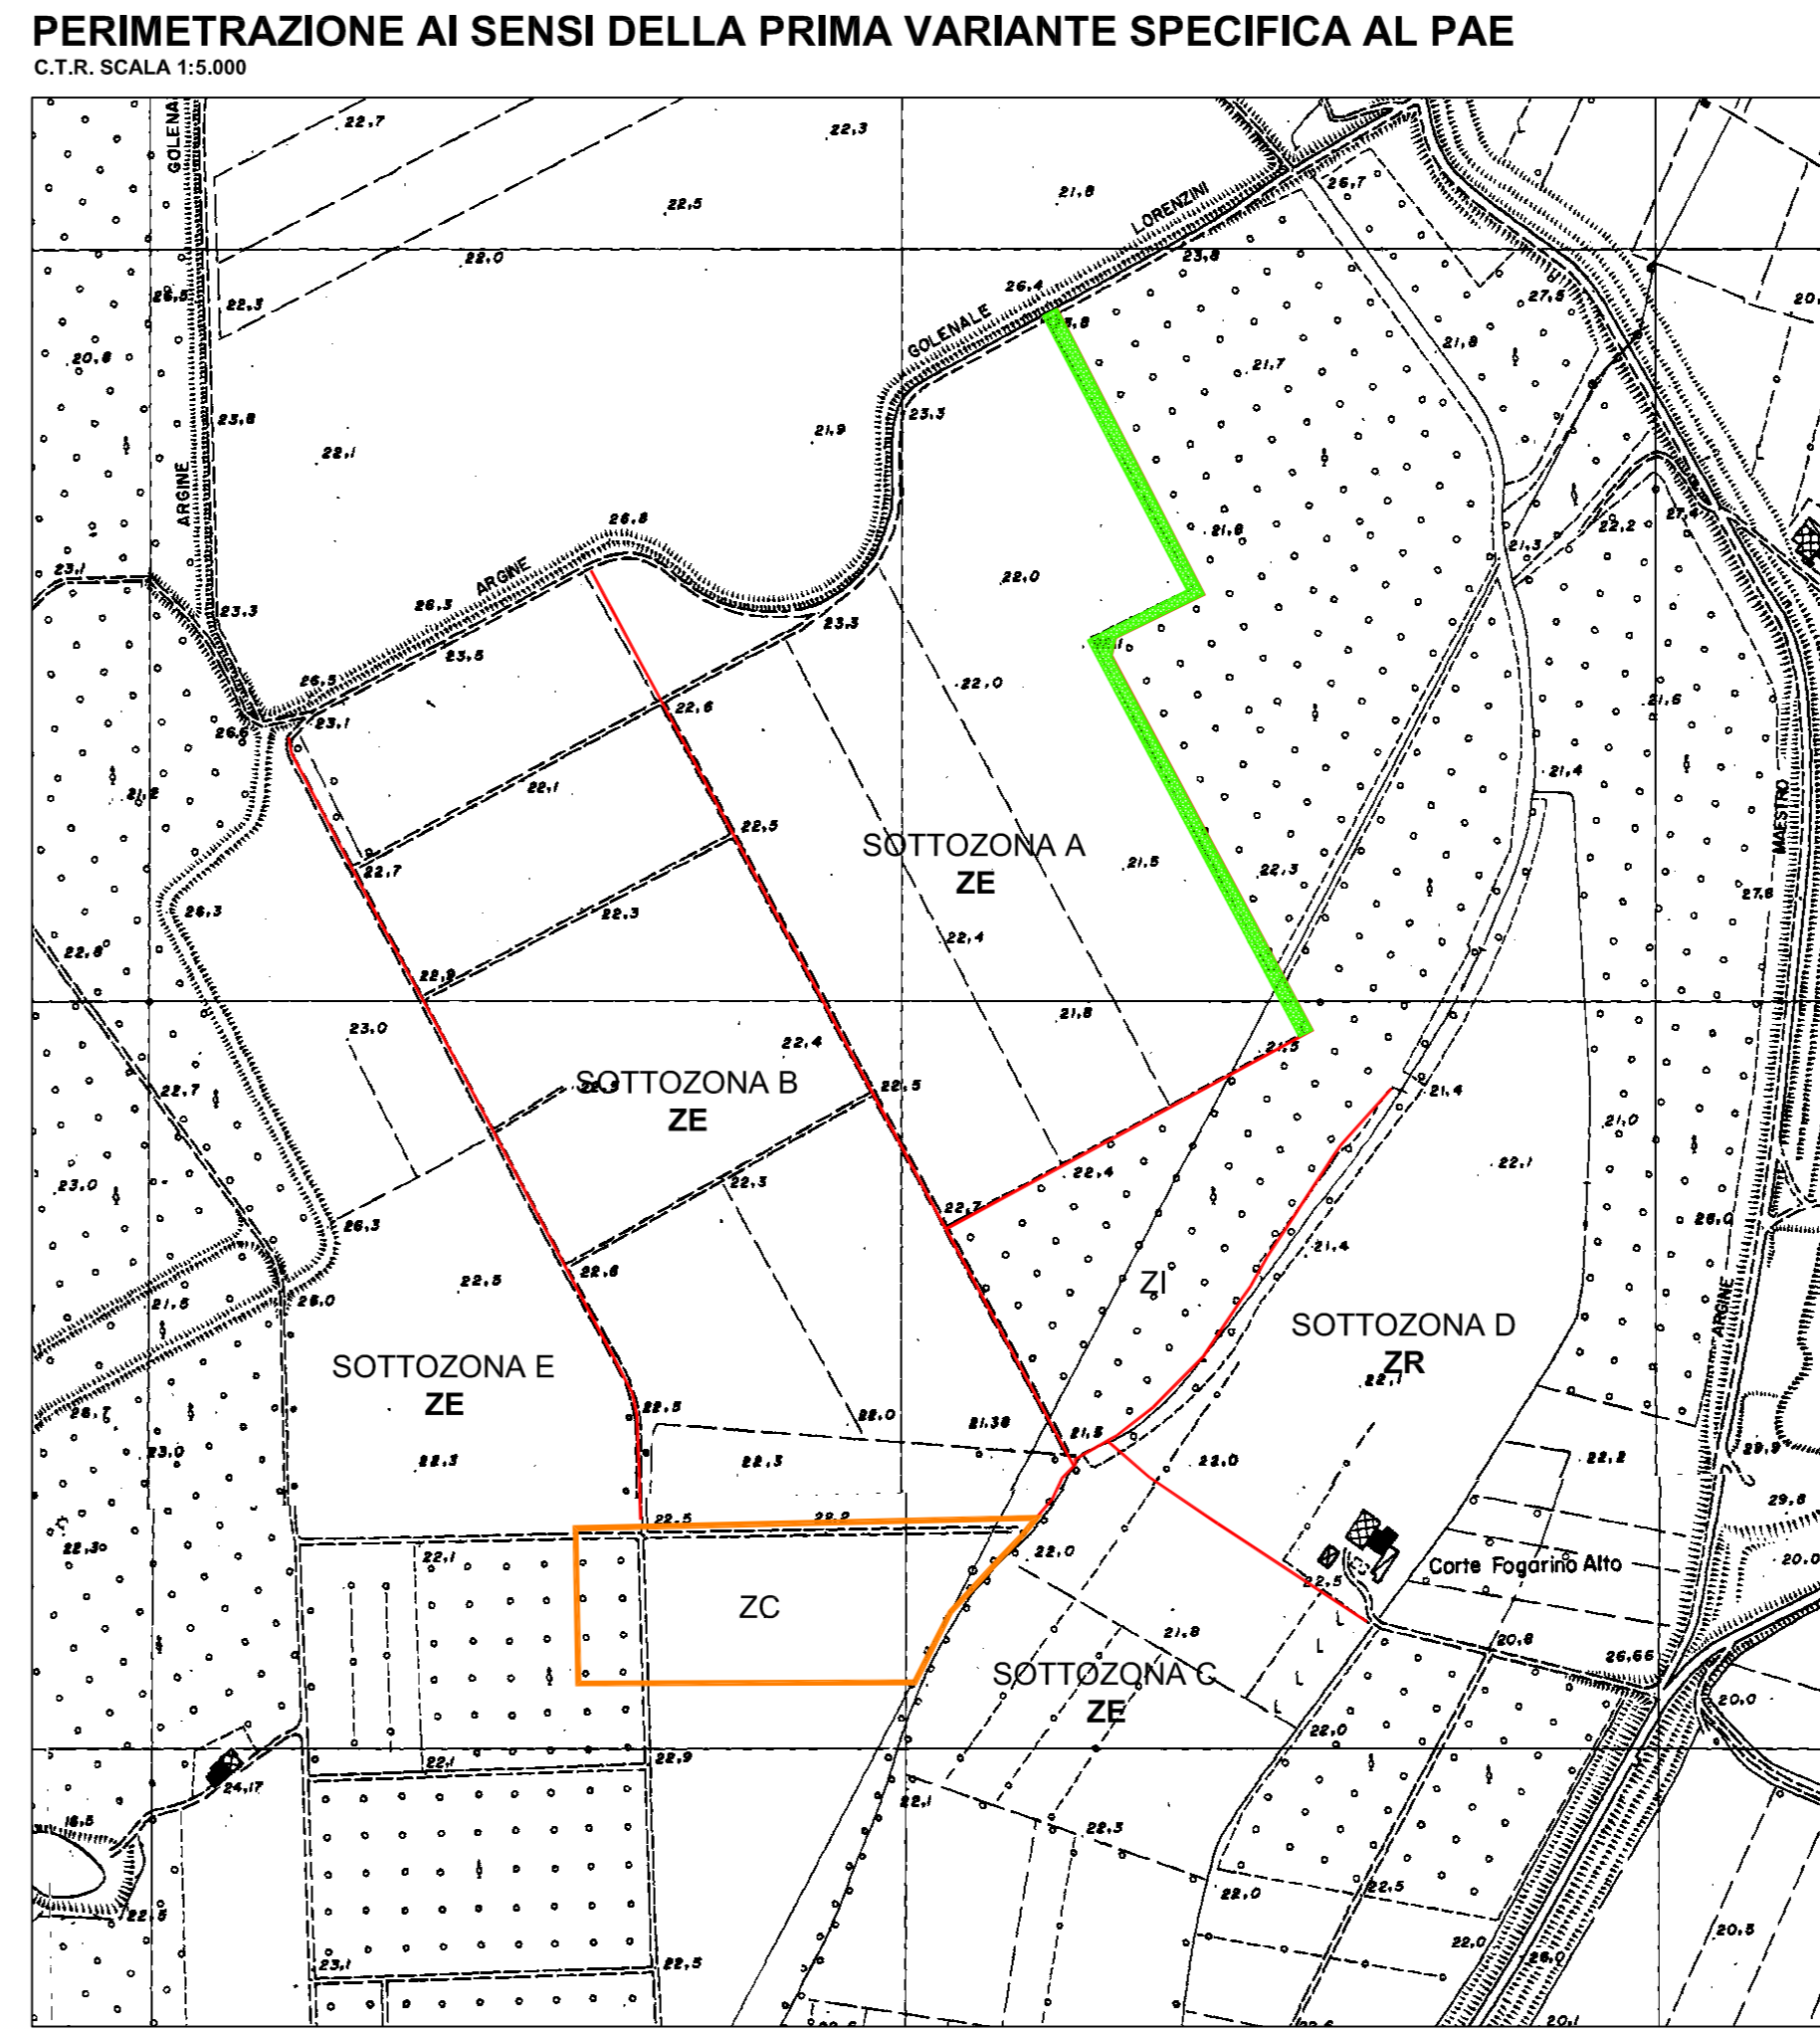
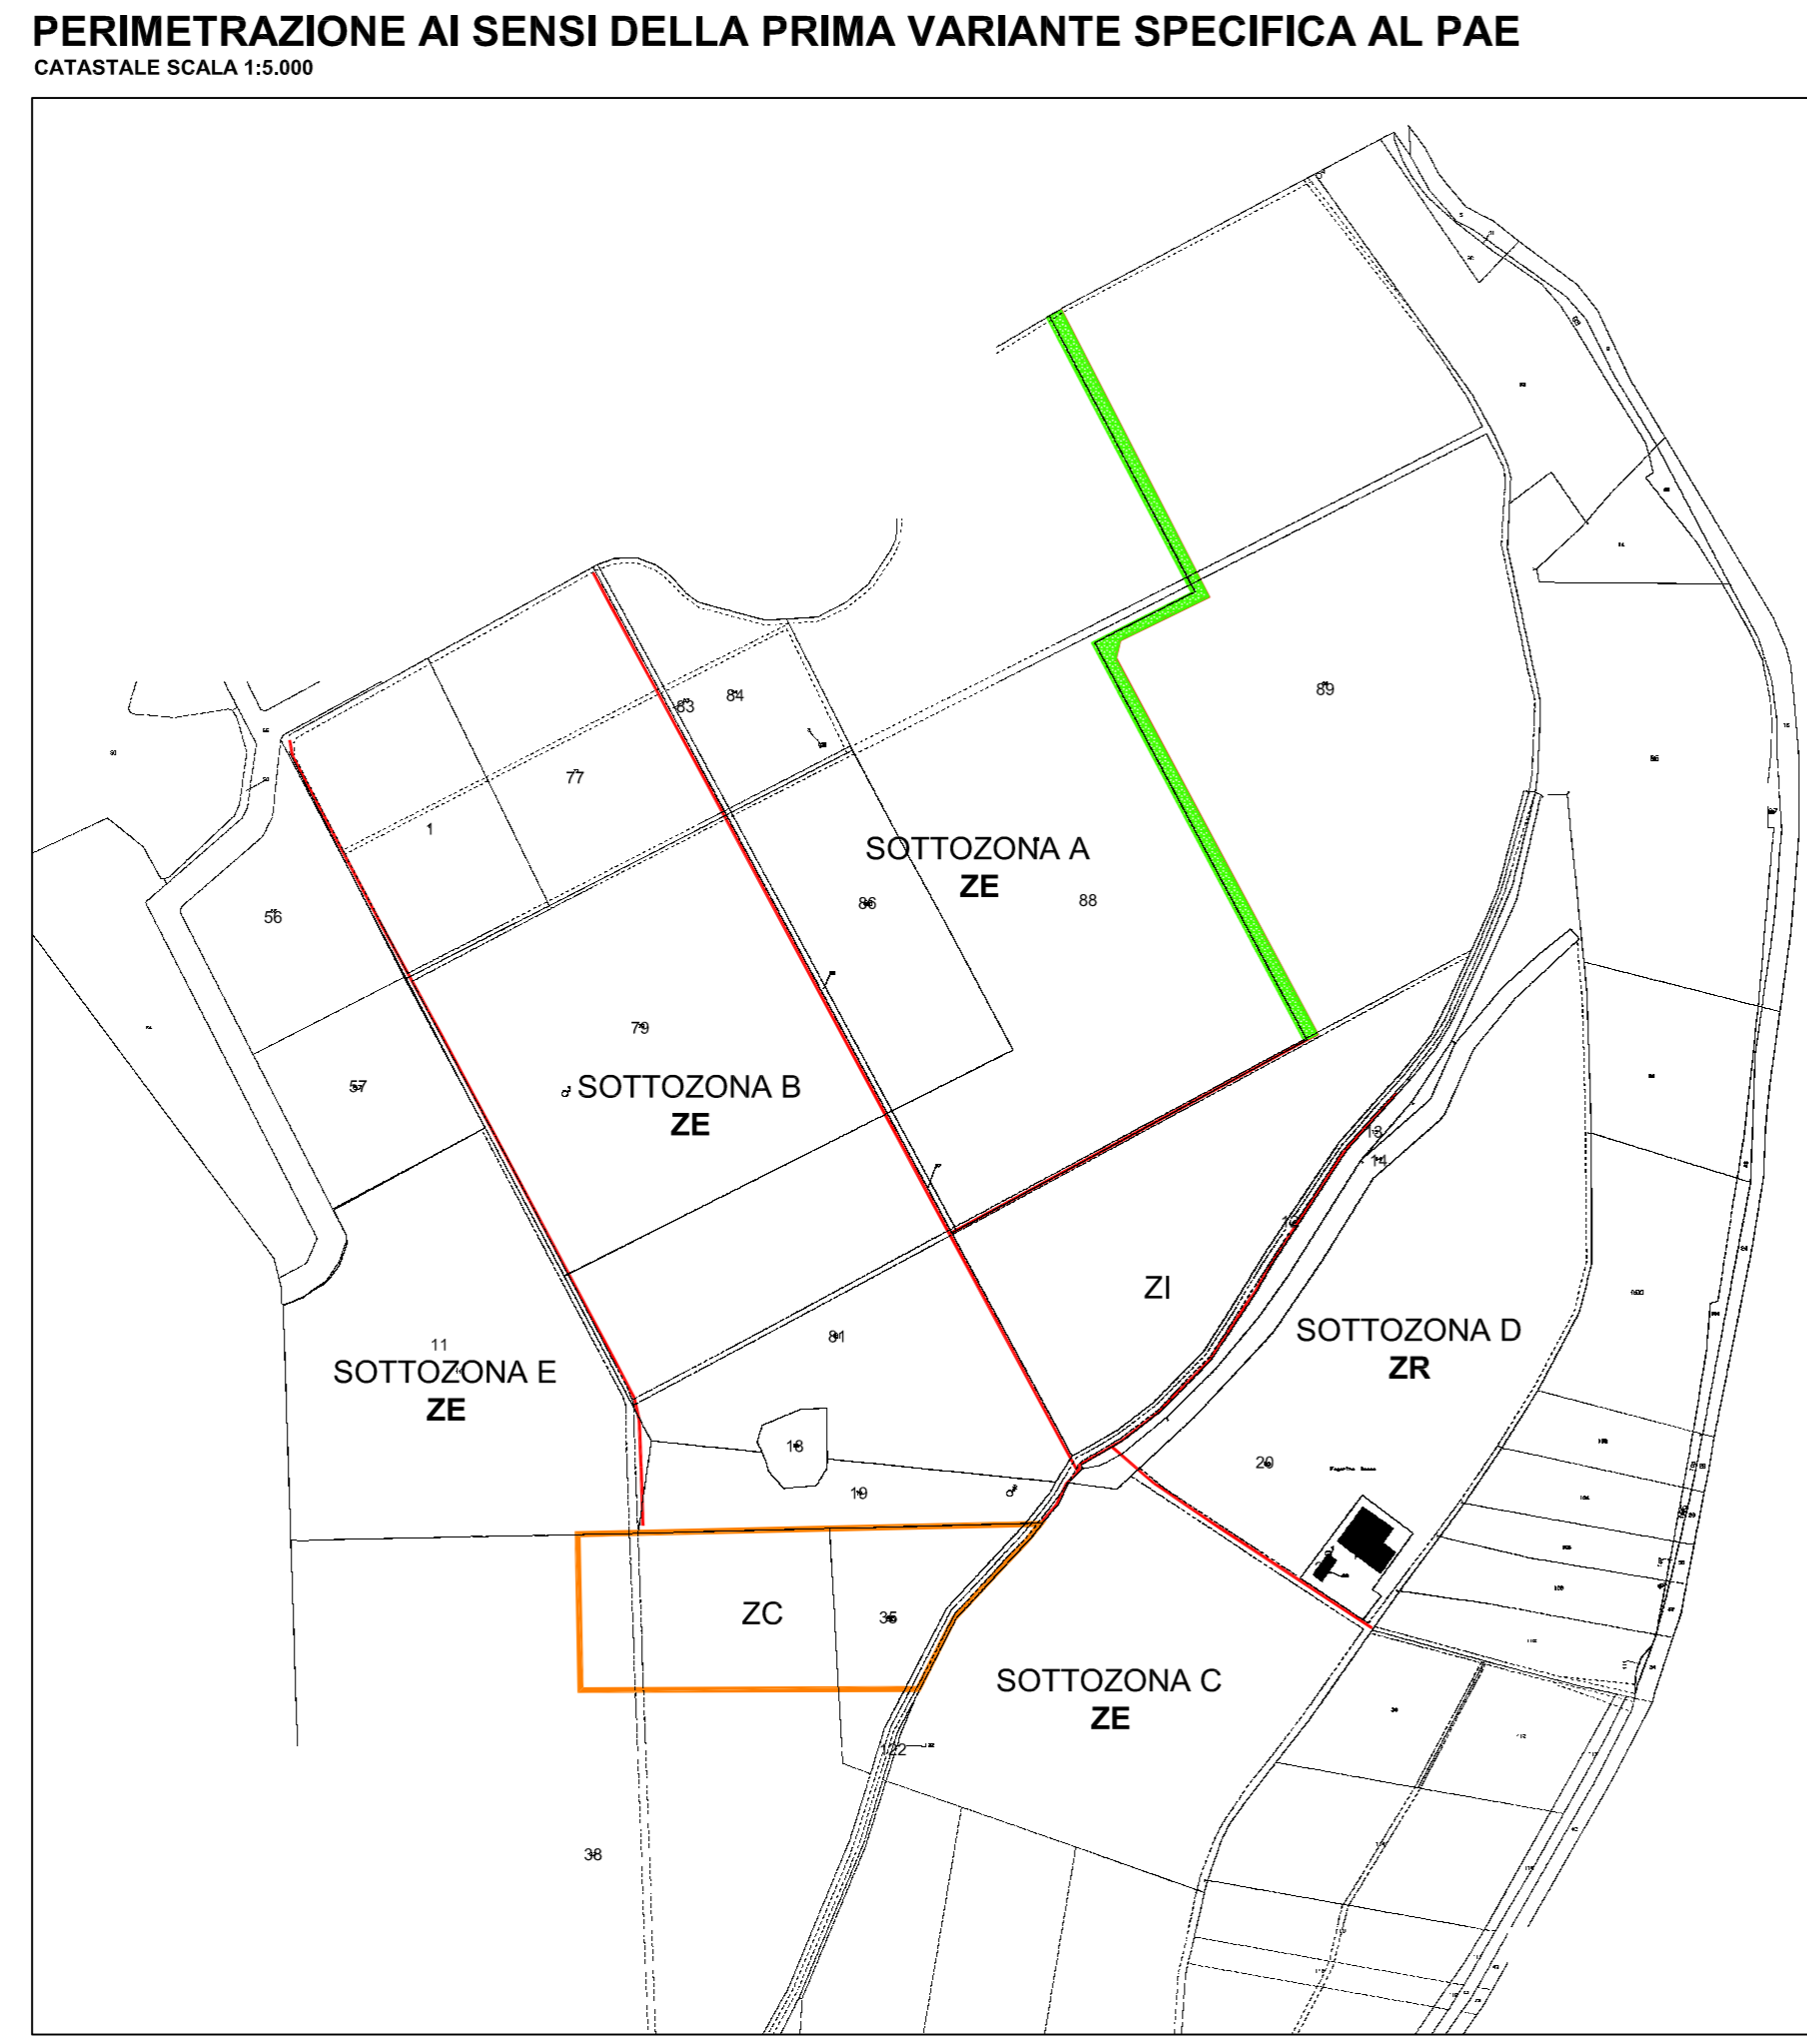



LEGENDA	
	PERIMETRAZIONE POLO AI SENSI DELLA VARIANTE GENERALE 2002 AL P.I.A.E.
	PERIMETRAZIONE POLO AI SENSI DELLA VARIANTE GENERALE PAE
	AMPLIAMENTO POLO AI SENSI DELLA PRIMA VARIANTE SPECIFICA AL PAE
	AREA STRALCIATA
	FASCIA DI LARGHEZZA PARI A 5m ANNESSA ALLA SOTTOZONA A

PROGETTO	
DENOMINAZIONE	Polo di P.I.A.E. n° 15 Belgrado-Fogarino
SUPERFICIE TOTALE	562.721 mq
SUPERFICIE TOTALE ZE	424.208 mq
SUPERFICIE TOTALE ZR	76.653 mq
SUPERFICIE TOTALE ZI	37.860 mq
SUPERFICIE TOTALE ZC	24.000 mq
QUOTA DI FONDO SCAVO	Variabile da 17,20 a 11,10 m s.l.m.
VOLUMETRIA UTILE DA PIANIFICARE	1.349.451 mc
LITOTIPI ESTRAIBILI	Argille e sabbie
MODALITA' DI COLTIVAZIONE	A fossa
TIPOLOGIA DEL RIPRISTINO	Naturalistico con funzioni ludico ricreative

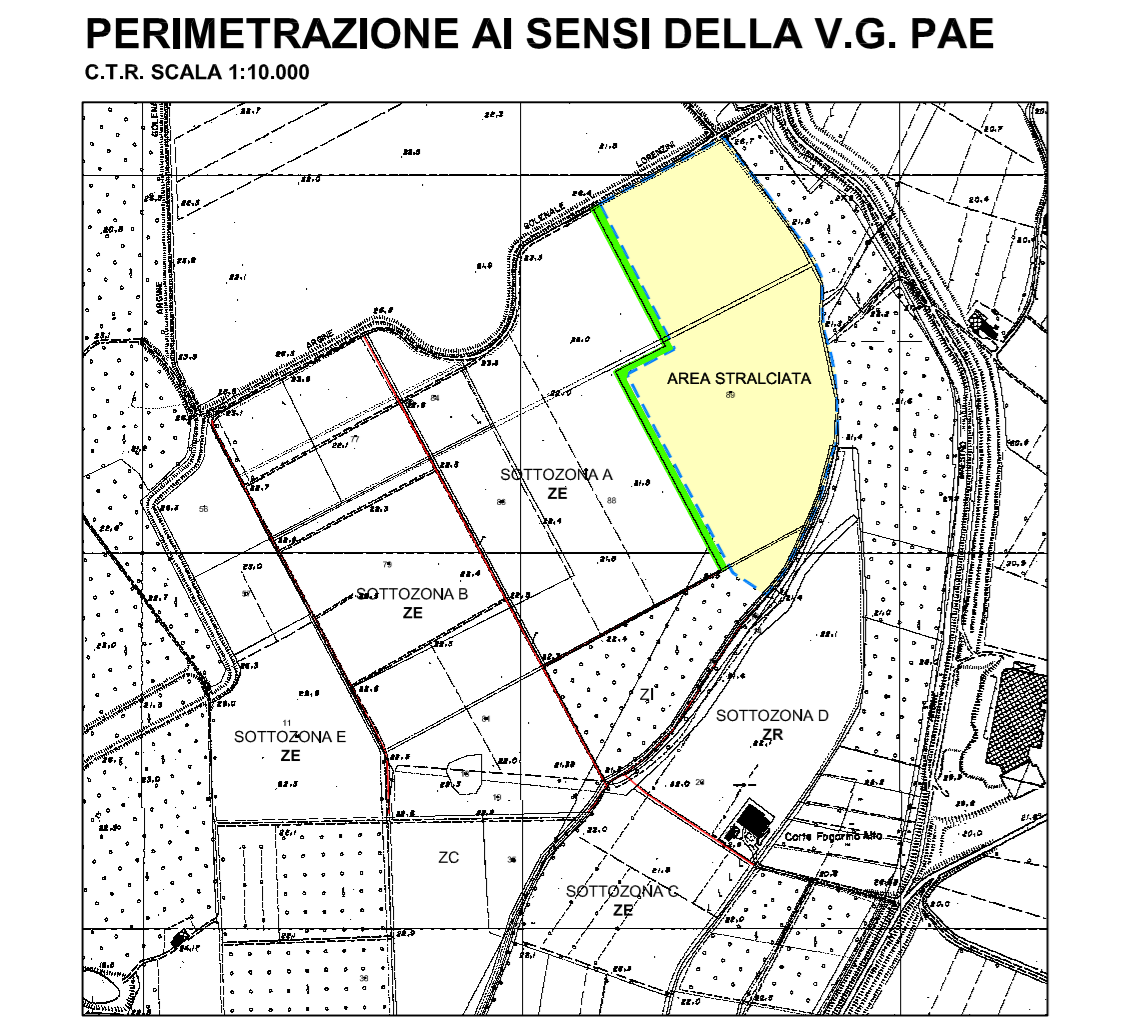

**COMUNE DI LUZZARA**  
PROVINCIA DI REGGIO EMILIA

VARIANTE GENERALE AL PIANO COMUNALE DELLE ATTIVITA' ESTRATTIVE IN ADEGUAMENTO ALLA VARIANTE GENERALE 2002 AL P.I.A.E. DELLA PROVINCIA DI REGGIO EMILIA

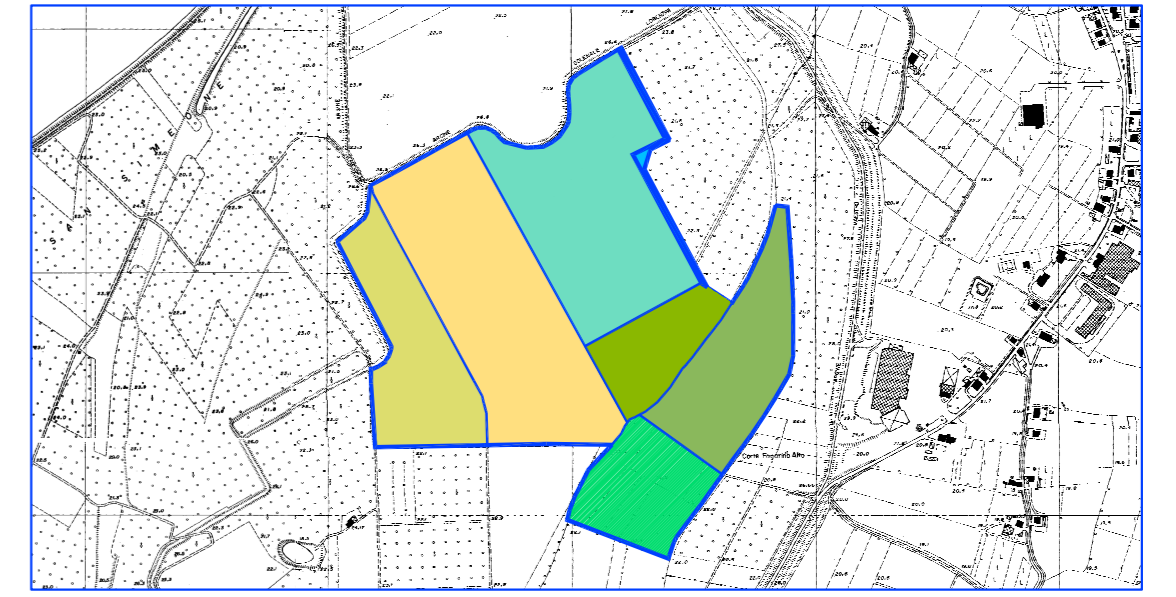

<b>PROGETTAZIONE GENERALE</b>	<b>STUDIO BININI - ARCHITETTI &amp; INGEGNERI ASSOCIATI</b> Ing. Tiziano Binini Arch. Silvio Binini Arch. Marco Dentì  Ing. Isabella Caiti
<b>CONSULENZA GEOLOGICA E GEOTECNICA</b>	<b>Dott. Geol. Roberto Farolfi</b> <b>GEOLOG S.C.R.L.</b> v. Emilia all'Angelo, 14 Reggio Emilia
<b>CONSULENZA PROGETTAZIONE FORESTALE</b>	<b>Dott.ssa For. Paola Romoli</b> v. Palestro, 20 Reggio Emilia

PRIMA VARIANTE SPECIFICA		
ELABORATI DI PROGETTO		Tavola <b>P.08.VAR.mod</b>
PERIMETRAZIONE E ZONIZZAZIONE POLO ESTRATTIVO		Scala 1:5.000
02	Controdeduzioni	Aprile 2010
01	Variante	Settembre 2009
00	Emissione	Febbraio 2005