



LEGENDA	
STATO DI FATTO	PROGETTO
<div></div> AREA DI CLASSE I	<div></div> AREA DI CLASSE I
<div></div> AREA DI CLASSE II	<div></div> AREA DI CLASSE II
<div></div> AREA DI CLASSE III	<div></div> AREA DI CLASSE III
<div></div> AREA DI CLASSE IV	<div></div> AREA DI CLASSE IV
<div></div> AREA DI CLASSE V	<div></div> AREA DI CLASSE V
<div></div> AREA DI CLASSE VI	<div></div> AREA DI CLASSE VI

Fasce di rispetto delle infrastrutture viarie

(si veda DPR 158/2005)

<div></div>	FS/SCIA A: strada extraurbana secondaria - tipo "C"
<div></div>	FS/SCIA B: strada extraurbana secondaria - tipo "C"
<div></div>	FS/SCIA A: strada urbana di scorrimento - tipo "D"

Fasce di rispetto delle infrastrutture ferroviarie

(si veda DPR 158/18 novembre 1998)


<div></div>	FS/SCIA A: m 100
<div></div>	FS/SCIA B: m 150

INDICAZIONE DIREZIONALE TRACCIATO FERRIVIARIO DI PROGETTO

nota: le aree destinate all'uso di cava ricadono, da classificazione acustica, in classe III, dal momento in cui cessa l'attività di escavazione, il sito viene considerato in classe I

COMUNE DI GUASTALLA

PROVINCIA DI REGGIO EMILIA

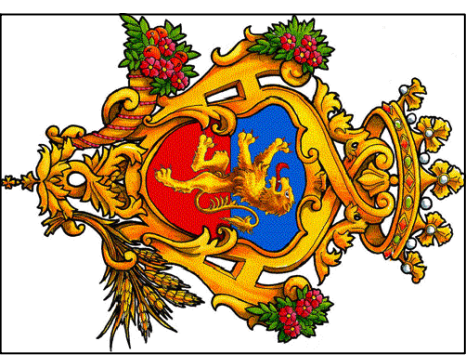


CLASSIFICAZIONE ACUSTICA DEL TERRITORIO COMUNALE

Scala: 1 : 5000

Tav. n. 01/C

Data: Giugno 2011

Aggiornamento

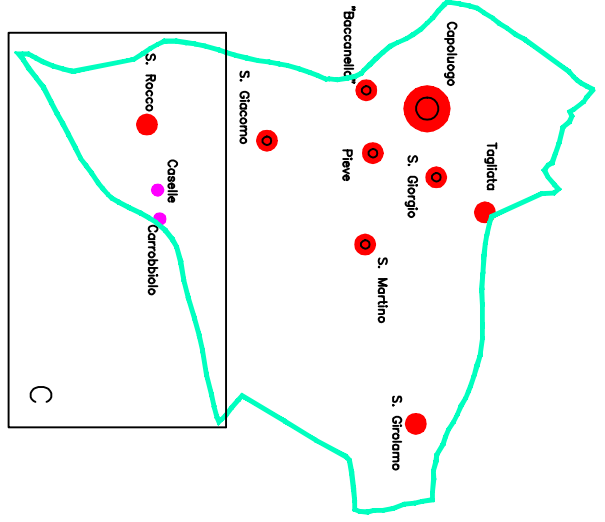

Il Tecnico Responsabile

Opera: Urban design

