LEGENDA

Porzione di fabbricato di progetto
oggetto di calcolo, per la superficie richiesta di FTV

Ⓐ pergola di mq 486 posto sul parcheggio
Ⓑ pergola di mq 336 posto sul parcheggio
Totale superficie pannelli mq 822

Porzione di fabbricato di progetto non
oggetto di calcolo per la prevista superficie di FTV

Fabbricato esistente

SUPERFICI :

| | | |
|---|---|---|
| COLLEGAMENTO | MQ | 350 |
| AREA PRODUTTIVA | MQ | 4480 |
| UFFICI | MQ | 412 |
| ACCETTAZIONE | MQ | 1574 |
| TOTALE | MQ | 6816 |

MQ 6816 / 50 = KW 136,3 richiesto di FTV
KW 136,31 < 137 x 6 = MQ 822 di pannelli

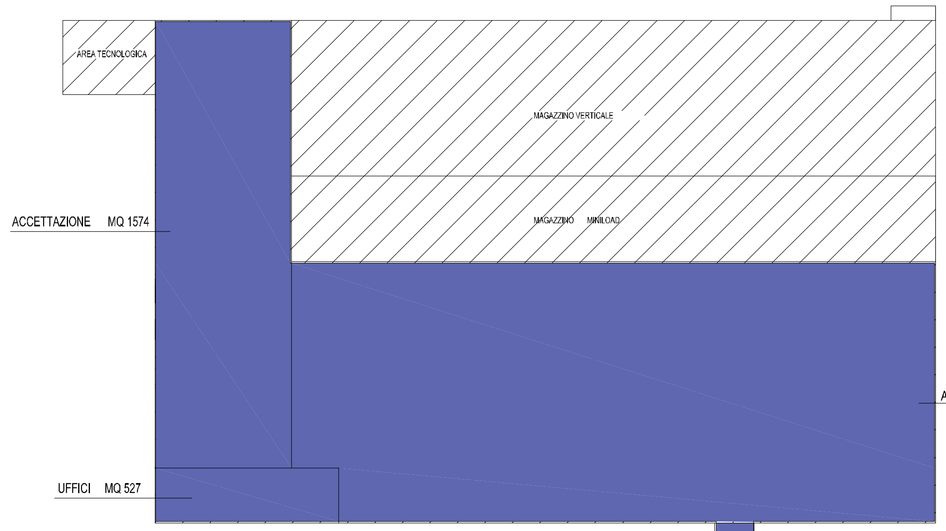


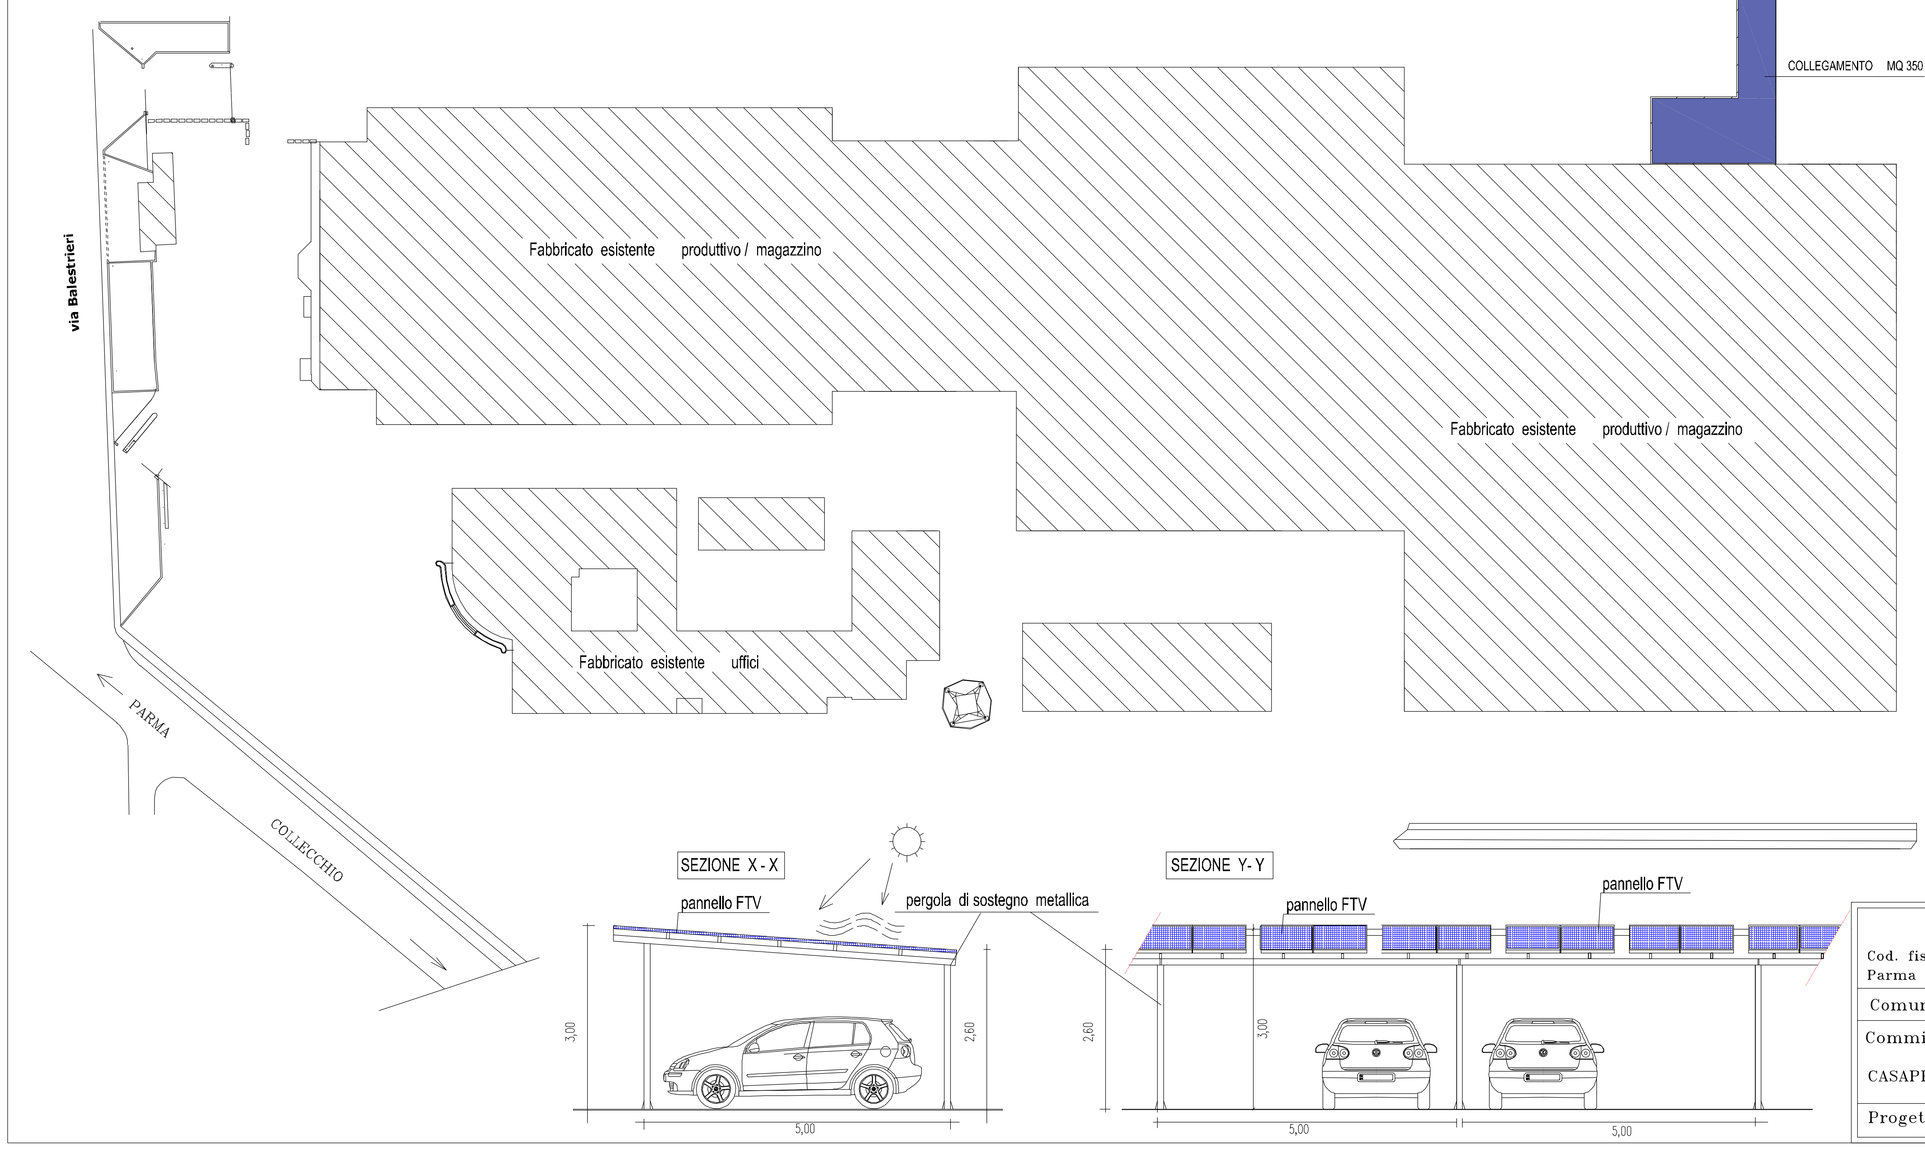


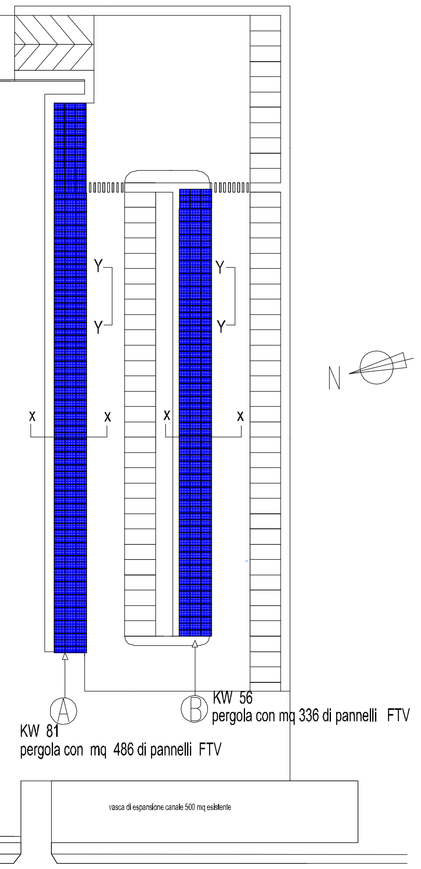





Studio Tecnico : PIAZZA Ing. PIETRO
Cod. fisc. PZZ PTR 53P14 G337D - Albo ingegneri di Parma n. 798
Parma V. Cerati 9 Tel. 0521.982394 fax 0521. 940103 E-mail:pipiazz@tin.it

| | | |
|---|---|---|
| Comune di Collecchio (PR) | Località Lemignano | |
| Committente CASAPPA S.p.A. | Ampliamento fabbricato esistente per Centro Logistico | Data 22/02/2022 |
| | | Scala 1: 500 |
| Progetto schema distributivo fotovoltaico | | Tav. n 14 A |