

**PARTICOLARE DEI PARCHEGGI PUBBLICI  
SULLA STRADA DI LOTTIZZAZIONE** scala 1:200

STANDARD VERDE PUBBLICO						
	SU	A.E. abitanti equivalenti	mq per A.E.	verde pubblico richiesto	da progetto	DIFFERENZA
SUCCI	1010					
BELLETTI	86			mq	mq	mq
<b>tot.</b>	<b>1096</b>	3	100	32,88	30,00	<b>-936,62</b>

VERDE PUBBLICO - RICHIESTA EXTRA STANDARD						
						mq
Richiesto da POC fascia verde pubblico attrezzato di profondità 15 ml						<b>976,23</b>

STANDARD PARCHEGGIO PUBBLICO						
	SU	0,15mq/mq	richiesto mq	da progetto	DIFFERENZA	
SUCCI	1010		151,47			
BELLETTI	86	0,15	12,90	mq	mq	mq
<b>1096</b>			<b>164,38</b>	<b>333,83</b>	<b>169,45</b>	

7 STALLI EXTRA STANDARD						
1 stallo		numero		richiesti	da progetto	DIFFERENZA
ml	mq			mq	mq	mq
2,5	5	12,5	7	<b>87,50</b>	90,68	<b>3,18</b>

PARCHEGGI PUBBLICI	
1	15,68
2	7,51
3	20,49
4	15,68
5	62,32
6	17,82
<b>totale</b>	<b>139,5</b>
area manovra	194,33
<b>totale</b>	<b>333,83</b>


7 STALLI EXTRA STANDARD	
1S	12,50
2S	12,50
3S	15,68
4S	12,50
5S	12,50
6S	12,50
7S	12,50
<b>totale</b>	<b>90,68</b>

MARCIAPIEDI	
1	103,78
2	70,02
3	17,60
4	72,36
5	42,69
6	48,00
7	45,21
<b>totale</b>	<b>399,66</b>

STRADE	
1	9,79
2	721,56
<b>totale</b>	<b>731,35</b>

VERDE PUBBLICO	
1	6,25
2	6,25
3	6,25
4	6,25
5	6,16
6	6,16
7	6,16
8	6,16
<b>totale</b>	<b>49,64</b>
9 extra standard	976,23
<b>totale</b>	<b>1025,87</b>

LOTTE	
<b>totale</b>	<b>4565,6</b>
<b>TOTALE</b>	<b>7147</b>

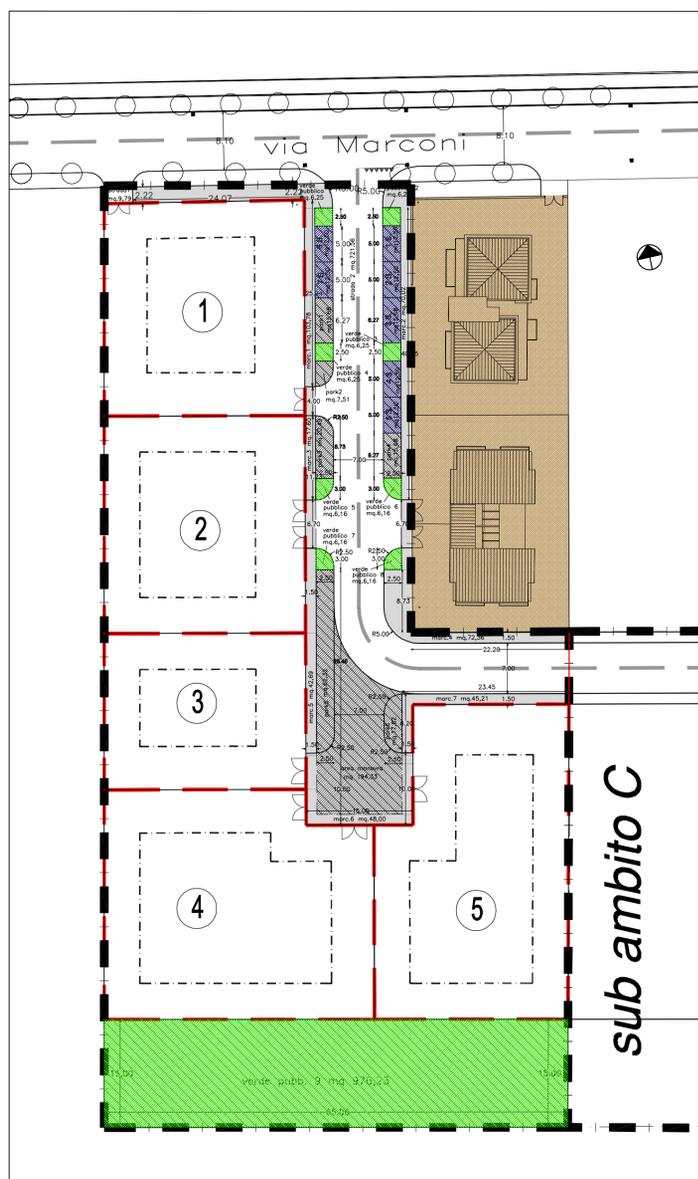

PLANIMETRIA GENERALE scala 1:500

**LEGENDA**

- limite di comparto
- area edificabile
- perimetro lotti
- parcheggio pubblico
- marciapiedi
- verde pubblico
- 7 stalli
- lotti esistenti fuori comparto

Provincia di Parma  
COMUNE DI MONTECHIARUGOLO  
Località Monticelli Terme

---

**PROGETTO**  
PUA di iniziativa privata "SUCCI"  
ART 2.2  
AMBITO RESIDENZIALE DI TRASFORMAZIONE  
SUB AMBITO D

---

SOGGETTI ATTUATORI  
Nello Succi  
e  
Luca Belletti

---

categoria lavoro  
**PIANO LAVORISTICO  
ATTUATIVO**  
legge regionale 31/2002

---

Titolo dell'elaborato  
**PLANIMETRIA DELLE  
AREE DI CESSIONE**

---

**P TAV. 3**  
SCALA 1-500/200

revisione n°	DATA	OGGETTO
1	10/01/2010	ADOZIONE
2	13/07/2010	REVISIONE

---

progettisti  
geom. **Angelo Ombellini**  
studio via dante 18 basilicanova parma  
contatti e-mail studio@ombellini.it tel. 0521/661068 fax 0521/683407  
ing. **Donato Ugolotti**  
studio via verdi 9 monticelli terme parma  
contatti e-mail donato@studiougolotti.com cell 349 6113709

---

collaboratore  
Arch. **Francesca Bazzoni**

TUTTI I DIRITTI RISERVATI A NORMA DI LEGGE E P. NELLA SCELTA DELLE CONVENZIONI INTERNAZIONALI. DI QUESTO LAVORO NE E' VIETATA LA RIPRODUZIONE E LA CESSIONE IN TUTTI I SENSI. EDIPAZIA - AUTORIZZAZIONE