


EDIFICIO RURALE IN LINEA CON FUNZIONI GIUSTAPPOSTE


1° TIPO EDILIZIO DI RIFERIMENTO:

scala 1:250

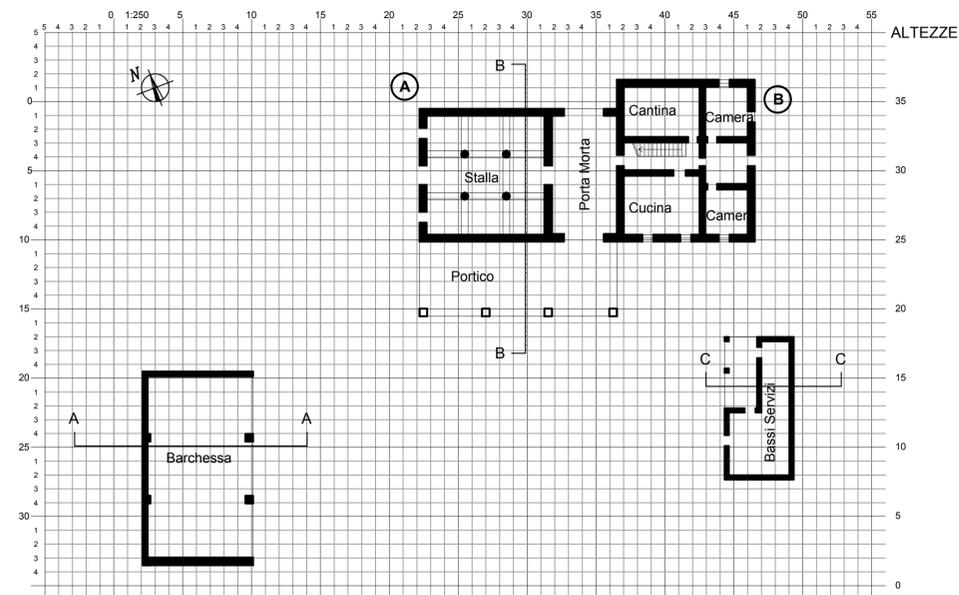


2° TIPO EDILIZIO DI RIFERIMENTO:

scala 1:250

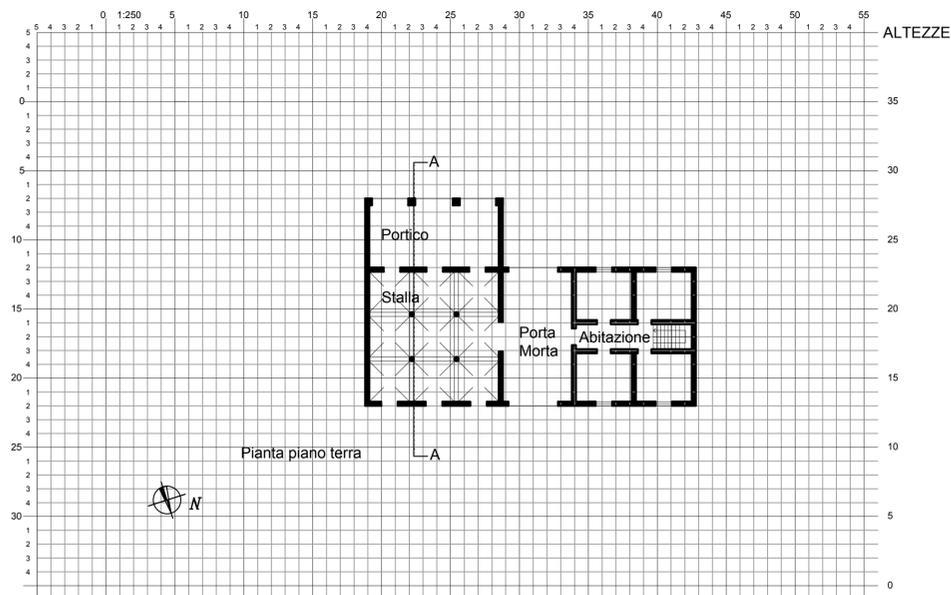


SEZIONE TIPO (Le quote sono indicative)

scala 1:250

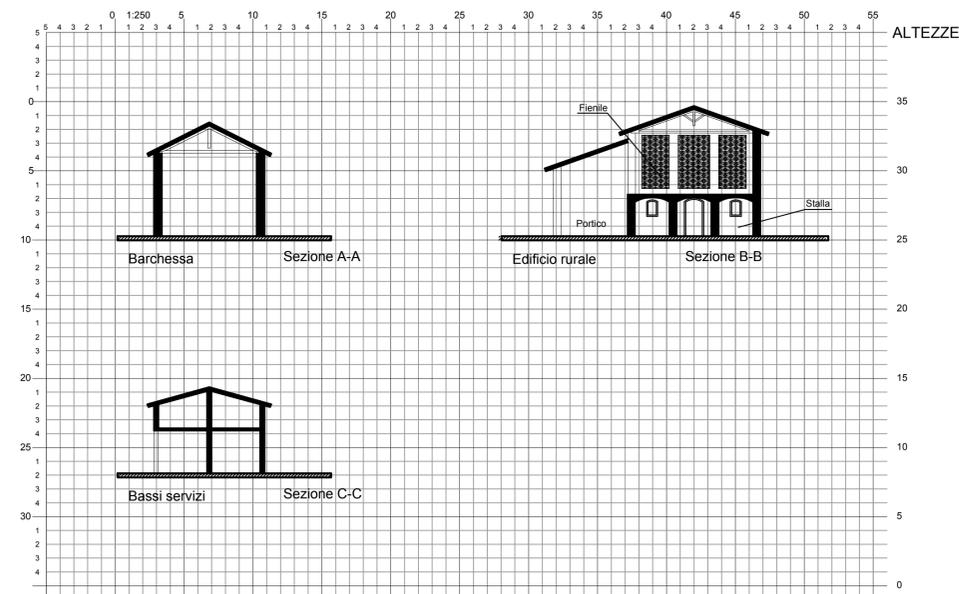

SEZIONE TIPO (Le quote sono indicative)

scala 1:250

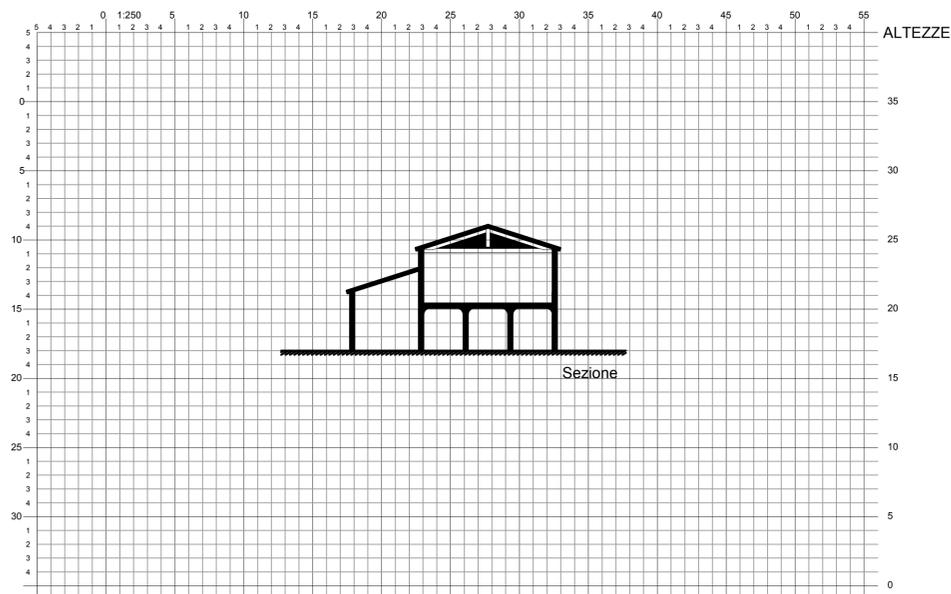

VARIANTI DI TIPO PLANIMETRICO

Edificio rurale in linea a funzioni giustapposte con porta morta

VARIANTI DI TIPO PLANIMETRICO (Schemi in scala 1:1000)	1	6
	Stalla fiennale P. Morta Abitazione	Stalla fiennale P. Morta Abitazione
	Stalla fiennale Portico P. Morta Abitazione	Portico Stalla fiennale P. Morta Abitazione
	Portico Stalla fiennale P. Morta Abitazione	Portico Stalla fiennale P. Morta Abitazione
	Stalla fiennale Portico P. Morta Abitazione	Portico Stalla fiennale P. Morta Abitazione
	Portico Stalla fiennale P. Morta Abitazione	

VARIANTI DI TIPO INSEDIATIVO


Edificio rurale in linea a funzioni giustapposte con porta morta

VARIANTI DI TIPO INSEDIATIVO (Schemi in scala 1:2000)	1	7
	Stalla fiennale P. Morta Abitazione	Stalla fiennale P. Morta Abitazione
	Portico Stalla fiennale P. Morta Abitazione	Portico Stalla fiennale P. Morta Abitazione
	Portico Stalla fiennale P. Morta Abitazione	Portico Stalla fiennale P. Morta Abitazione
	Portico Stalla fiennale P. Morta Abitazione	Portico Stalla fiennale P. Morta Abitazione
	Portico Stalla fiennale P. Morta Abitazione	Portico Stalla fiennale P. Morta Abitazione
	Portico Stalla fiennale P. Morta Abitazione	Portico Stalla fiennale P. Morta Abitazione

COMUNE DI LUZZARA  
PROVINCIA DI REGGIO EMILIA

REGOLAMENTO URBANISTICO EDILIZIO  
**RUE**

(Legge Regionale 24 marzo 2000 n°20 e s.m.i., art. 29)

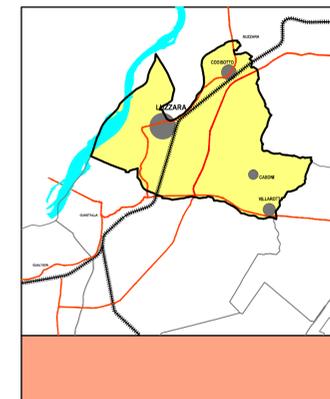

ADOZIONE:  
Del. C.C. n° 79 del 29/11/2010  
CONTRODEDUZIONE ALLE  
OSSERVAZIONI E ALLE RISERVE:  
Del. C.C. n° 72 del 21/12/2011  
APPROVAZIONE:  
Del. C.C. n° 72 del 21/12/2011

**ALLEGATO "A2"**

DATA **Novembre 2010**

TITOLO:

**ALLEGATO "A2" al R.U.E.**  
(art. 6.2.4.) - Schede tipologiche edifici rurali

IL SINDACO:  
Andrea Costa

IL SEGRETARIO  
Dott. Luigi Bova

PROGETTO:  
Studio di Architettura e Urbanistica Dott. Arch. Guido Leoni  
Piazza A. Balestrieri, 31A - Parma - tel. 0521.772216 - architettoleoni@guidoleoni.com