


AREA PRODUTTIVA "PROD 9"

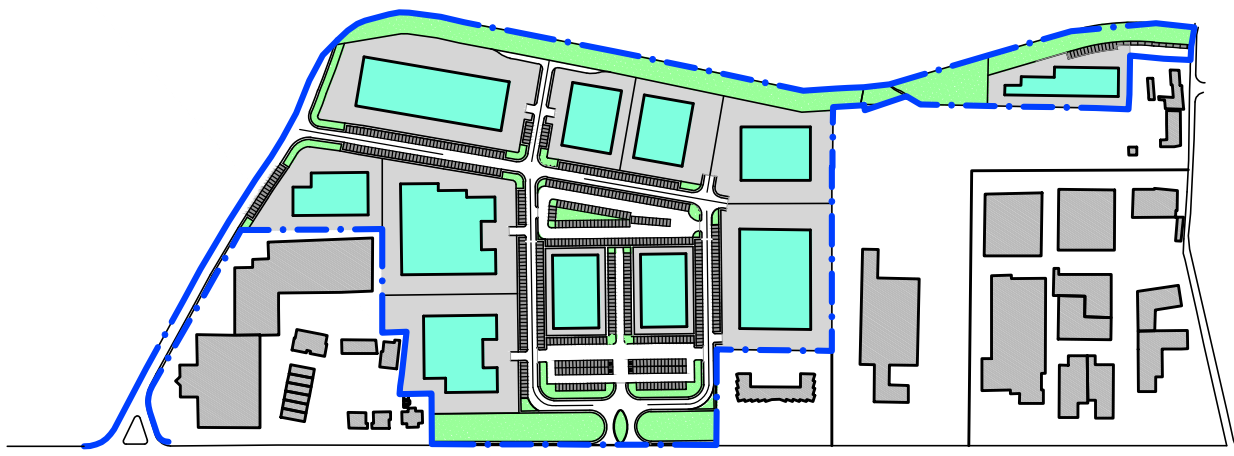

Architetto Giovanni Ghirardi
LanghiTec Studio

STRADA DEL MASDONE, 16
43037 L'ESIGNANO DE BAGNI
TEL. 0521/85.33.37 FAX 0521/85.33.37

Provincia di PARMA Comune di SALA BAGANZA Via AGUZZOLI

OGGETTO Variante a P.U.A. DI INIZIATIVA PRIVATA
a carattere commerciale e produttivo del comparto
denominato "Aguzzoli", classificato dal P.R.G. <Zona
produttiva urbana integrata di nuovo impianto "PROD 9">

SCALA 1:1000

FILE

DATA

28/05/2021

TAVOLA Elaborati di Progetto
INQUADRAMENTO NEL SISTEMA VIARIO

TIMBRO

COMMITTENTE Spett.le Consorzio Sala Baganza

TAV 3