


OPERE DI URBANIZZAZIONE SECONDARIA COMPLESSIVA OU2 compl. (progetto)	
verde attrezzato n.1	37,86 mq
verde attrezzato n.2	231,07 mq
verde attrezzato n.3	387,65 mq
verde attrezzato n.4	9.505,76 mq
verde attrezzato n.5	91,37 mq
verde attrezzato n.6	94,67 mq
verde attrezzato n.7	90,65 mq
verde attrezzato n.8	55,86 mq
verde attrezzato n.9	30,77 mq
verde attrezzato n.10	254,90 mq
verde attrezzato n.11	64,90 mq
verde attrezzato n.12	82,30 mq
verde attrezzato n.13	46,08 mq
verde attrezzato n.14	40,00 mq
verde attrezzato n.15	39,37 mq
verde attrezzato n.16	39,37 mq
verde attrezzato n.17	1323,27 mq
verde attrezzato n.18	411,79 mq
verde attrezzato n.19	411,58 mq
verde attrezzato n.20	149,22 mq
verde attrezzato n.21	2526,47 mq
verde attrezzato n.22	68,50 mq
TOT. SUP. OPERE DI URBANIZZAZIONE SECONDARIA COMPLESSIVA OU2 compl. (progetto): 15.983,71 mq	

CALCOLO PARCHEGGI PUBBLICI P1 (progetto)	
Parcheggio pubblico n.23	125,00 mq
Parcheggio pubblico n.24	175,00 mq
Parcheggio pubblico n.25	175,00 mq
Parcheggio pubblico n.30	376,00 mq
Parcheggio pubblico n.31	375,00 mq
Parcheggio pubblico n.34	375,00 mq
Parcheggio pubblico n.35	396,50 mq
Parcheggio pubblico n.36	120,00 mq
Parcheggio pubblico n.37	49,30 mq
Parcheggio pubblico n.38	520,45 mq
Parcheggio pubblico n.39	262,50 mq
Parcheggio pubblico n.40	262,50 mq
Parcheggio pubblico n.41	512,50 mq
Parcheggio pubblico n.42	137,60 mq
Parcheggio pubblico n.43	425,00 mq
Parcheggio pubblico n.44	76,40 mq
Parcheggio pubblico n.45	75,00 mq
Parcheggio pubblico n.46	562,90 mq
Parcheggio pubblico n.47	562,90 mq
Parcheggio pubblico n.48	212,50 mq
Parcheggio pubblico n.49	198,65 mq
TOT. SUP. PARCHEGGI PUBBLICI P1 (progetto): 5.981,00 mq	

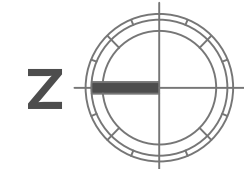

Via Aguzzoli


Via Aguzzoli

Strada Provinciale 15

Strada Provinciale 15

Via Candil

AREA PRODUTTIVA "PROD 9"

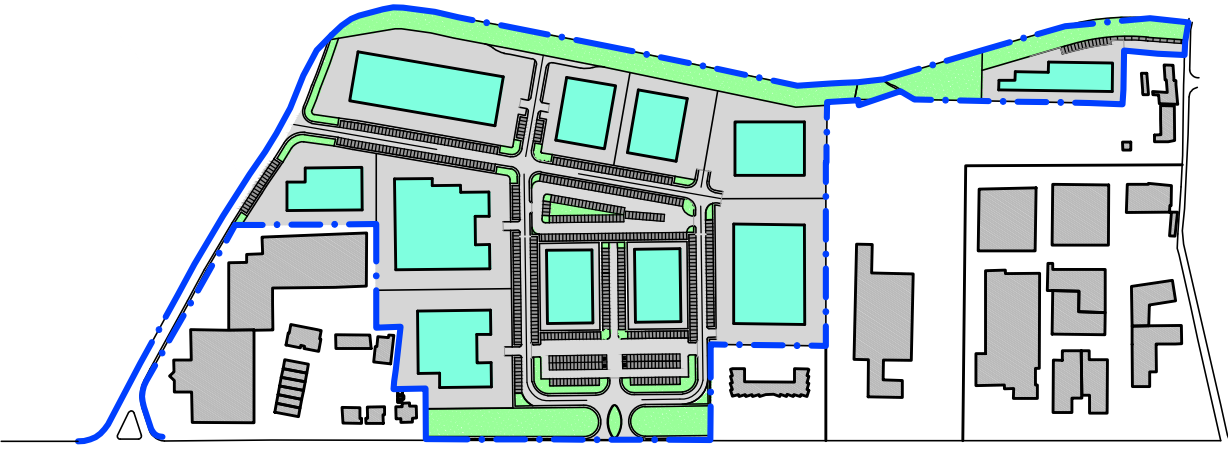

Architetto Giovanni Ghirardi
LanghiTec Studio

STRADA DEL MASDONE, 16
43037 LESIGNANO DE BAGNI
TEL. 0521/85.33.37 FAX 0521/85.33.37

Provincia di PARMA Comune di SALA BAGANZA Via AGUZZOLI

OGGETTO Variante a P.U.A. DI INIZIATIVA PRIVATA
a carattere commerciale e produttivo del comparto
denominato "Aguzzoli", classificato dal P.R.G. <Zona
produttiva urbana integrata di nuovo impianto "PROD 9">

SCALA 1:1000

FILE

DATA

28 maggio 2021

TAVOLA Elaborati di Progetto

DIMENSIONAMENTO DEL PIANO

COMMITTENTE Spett.le Consorzio Sala Baganza

TAV

4

CALCOLO PARCHEGGI PERTINENZIALI COMMERCIALI P3 pert. comm. (progetto)	
Park pertinenziale commerciale n.26	407,00 mq
Park pertinenziale commerciale n.27	407,00 mq
Park pertinenziale commerciale n.28	212,50 mq
Park pertinenziale commerciale n.29	212,50 mq
Park pertinenziale commerciale n.32	287,50 mq
Park pertinenziale commerciale n.33	287,50 mq
TOT. SUP. PARCHEGGI PERTINENZIALI COMMERCIALI P3 pert. comm. (progetto): 1.814,00 mq	

CALCOLO SUP. STRADE INTERNE AL COMPARTO (progetto)	
Strada interna n.50	10.983,00mq

CALCOLO SUP. SPAZI DI MANOVRA PERTINENZIALI COMMERCIALI (progetto)	
Spazio manovra n.51	2.582,90 mq