


- Sup. Fondiaria Produttiva
- Sup. Fondiaria Commerciale
- Parcheggio Pubblico
- Verde pubblico attrezzato
- Parch. pertinenziale commerciale
- Spazio manovra pertinenziale commerciale
- Marciaiedi
- Strade
- Numero del Lotto

AREA PRODUTTIVA "PROD 9"

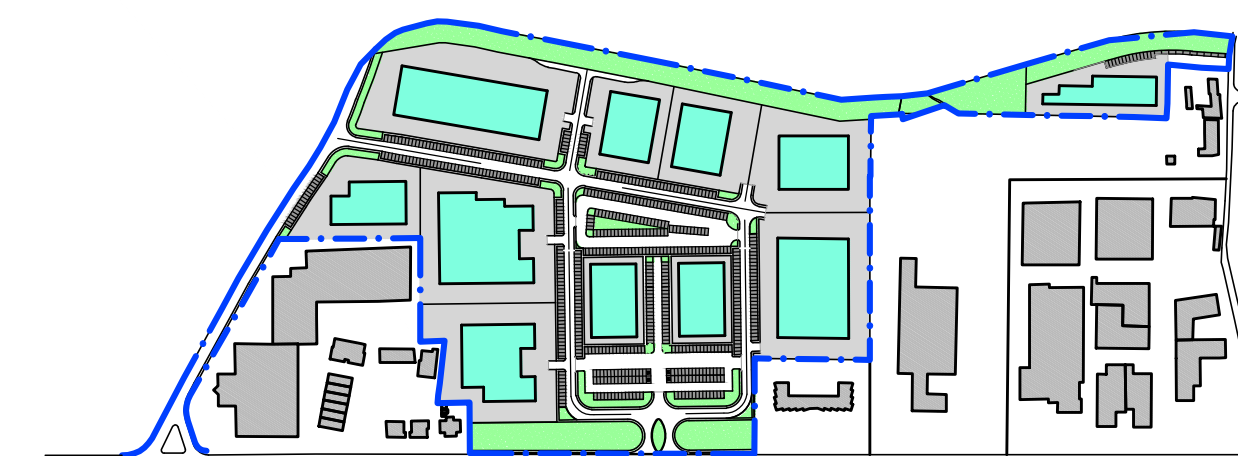

Architetto Giovanni Ghirardi  
**LanghiTec** Studio

STRADA DEL MASDONE, 16  
43037 LESIGNANO DE BAGNI  
TEL. 0521/85.33.37 FAX 0521/85.33.37

Provincia di PARMA Comune di SALA BAGANZA Via AGUZZOLI

OGGETTO Variante a P.U.A. DI INIZIATIVA PRIVATA  
a carattere commerciale e produttivo del comparto  
denominato "Aguzzoli", classificato dal P.R.G. <Zona  
produttiva urbana integrata di nuovo impianto "PROD 9">

SCALA 1:1000

FILE

DATA  
28 maggio 2021

TAVOLA Elaborati di Progetto  
ZONIZZAZIONE

TIMBRO

COMMITTENTE Spett.le Consorzio Sala Baganza

TAV  
5