
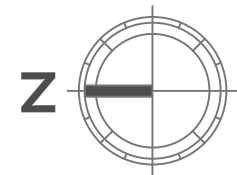


SEZIONE DEL PARTICOLARE IMPATTO ACQUE NERE  
SULLA RETE FOGNATURA COMUNALE

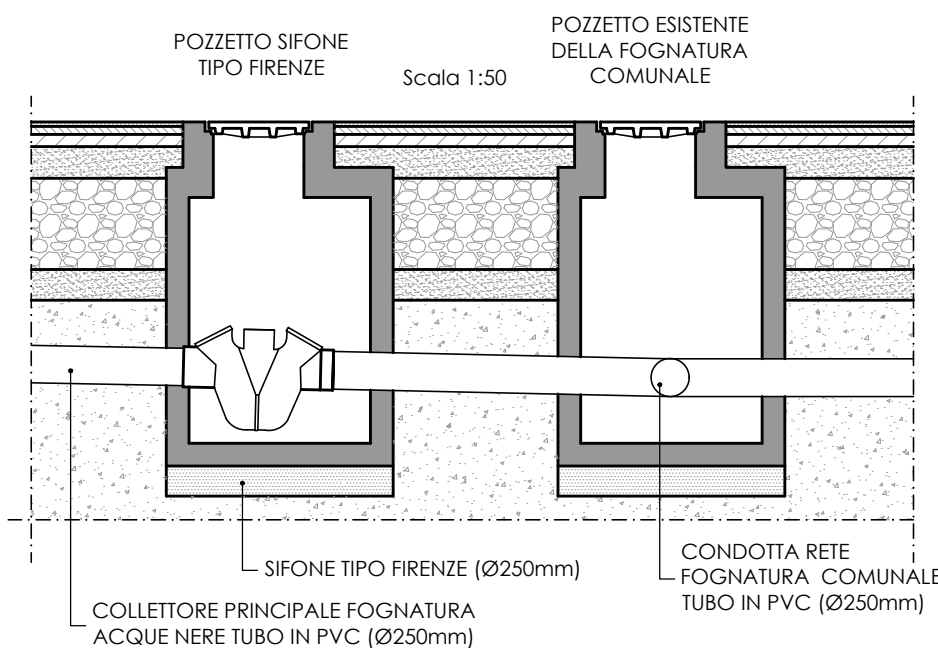

Via Aguzzoli

Via Aguzzoli

Strada Provinciale 15

Strada Provinciale 15

Via Canali


- COLLETTORE PRINCIPALE A TENUTA FOGNATURA ACQUE NERE NELL'IMPIANTO DI SOLLEVAMENTO
- COLLETTORE PRINCIPALE A TENUTA FOGNATURA ACQUE NERE (Tubo in PVC norme UNI EN 1401, SN4)
- COLLETTORE PRINCIPALE A TENUTA FOGNATURA ACQUE BIANCHE (Tubo in PVC norme UNI EN 1401, SN4)
- ZONA IMPATTO ACQUE NERE NEL DEPURATORE COMUNALE (L'impatto nel depuratore comunale avviene attraverso un condotto opportunamente dimensionato per l'impianto di sollevamento)
- ZONA IMPATTO ACQUE BIANCHE SUL FOSSO DI SCOLO PUBBLICO TOMBINATO (In n. 2 pozzetti d'ispezione e di testata di attraversamento, posati 100 x 120 x h 250), (Preceduti da sifone tipo Firenze)
- POZZETTO FOGNATURA ACQUE NERE ( Dimensioni interne 100 x 120 x h 160 cm)
- POZZETTO FOGNATURA ACQUE BIANCHE ( Dimensioni interne 100 x 120 x h 160 cm)
- CADITOIA STRADALE TIPO MILANO (dimensioni interne 45 x 45 x h 90 cm)
- PUNTO ALLACCIO ACQUE NERE AL LOTTO ( Tubo in PVC norme UNI EN 1401, SN4) diametro esterno 160 mm
- PUNTO ALLACCIO ACQUE BIANCHE AL LOTTO ( Tubo in PVC norme UNI EN 1401, SN4) diametro esterno 200 mm
- SENDO DI FLUSSO DELLE ACQUE CON VALORE DELLA PENDENZA DELLA CONDOTTA

depuratore comunale  
esistente


impianto fisso  
sollevamento  
acquedotto

Adozione Batis


AREA PRODUTTIVA "PROD 9"

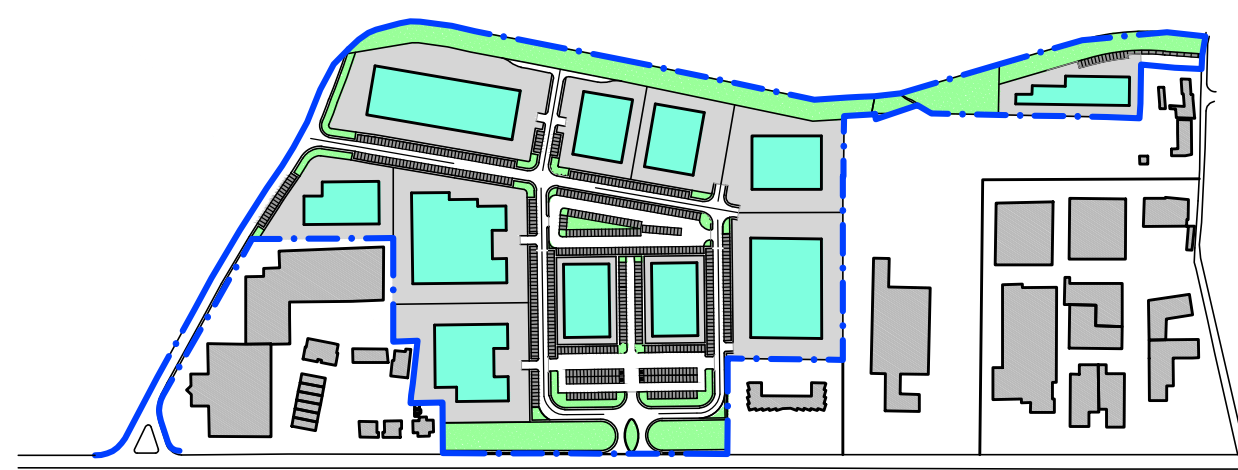


CAMERETTA ACQUE NERE

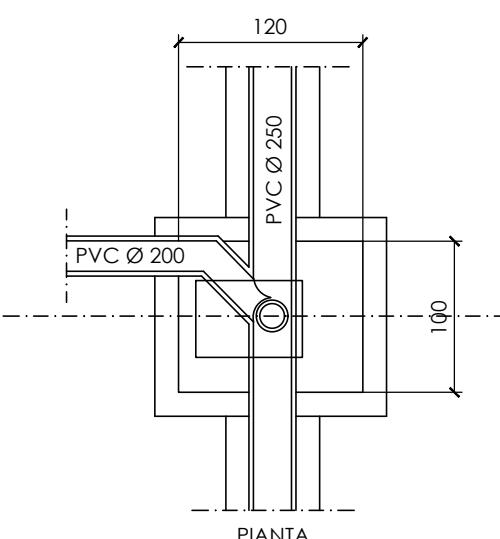


CAMERETTA ACQUE BIANCHE

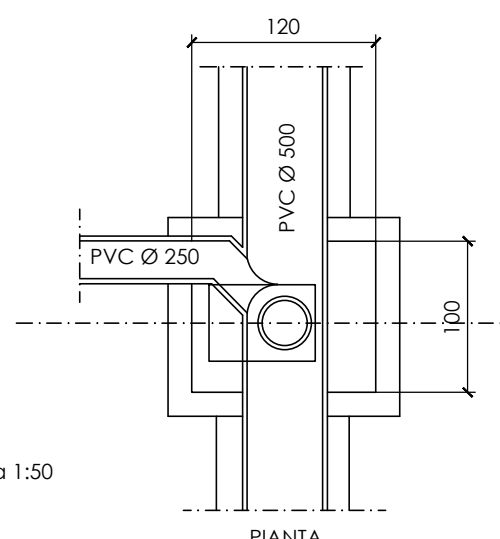

CADITOIA TIPO MILANO

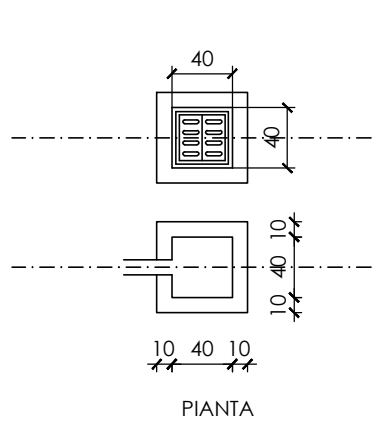

SEZIONE DEL PARTICOLARE IMPATTO ACQUE BIANCHE SUL FOSSO DI  
SCOLO PUBBLICO ESISTENTE ACQUE BIANCHE TOMBINATO

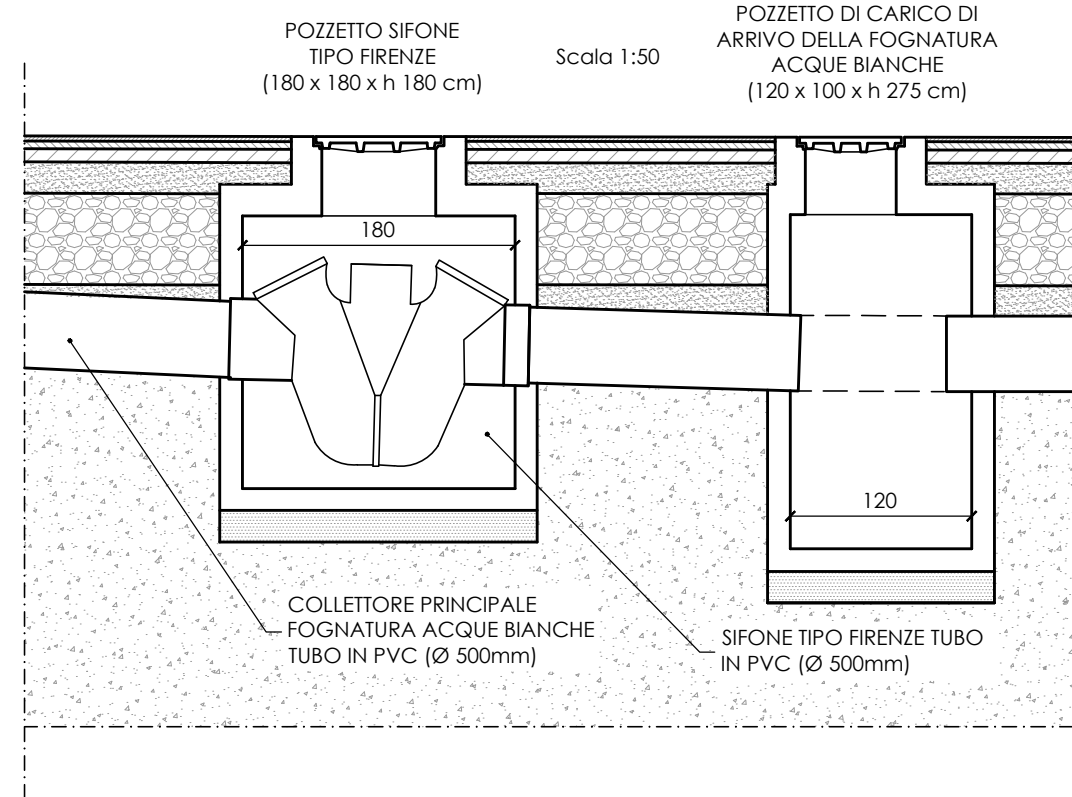


QUOTA SEDE STRADALE

QUOTA CIELOTUBO DELLA TUBAZIONE DI  
ARRIVO COINCIDENTE CON QUOTA CIELOTUBO  
DELLA TUBAZIONE DEL FOSSO TOMBINATO

QUOTA FONDO TUBO DELLA  
TUBAZIONE IN ARRIVO

QUOTA DEL POZZETTO DI CARICO IN ARRIVO

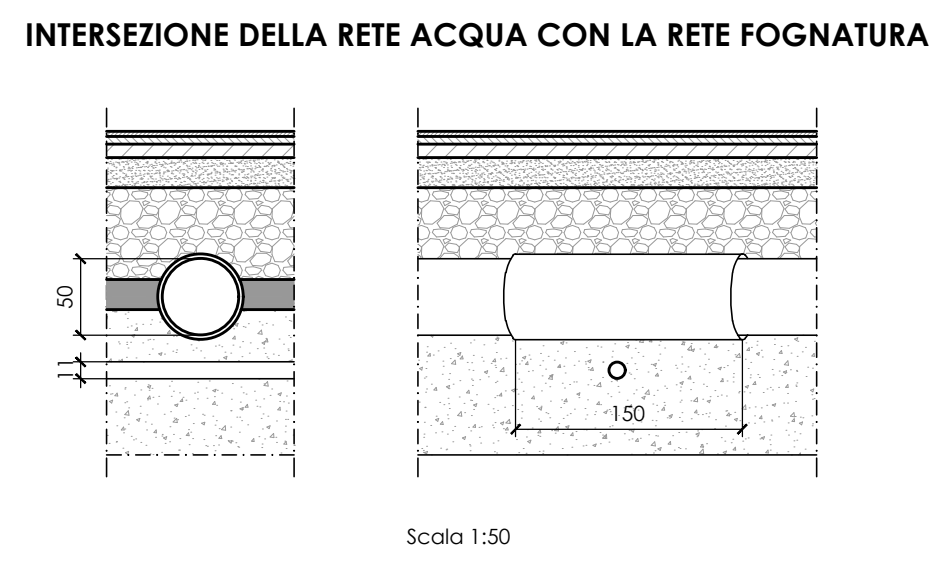

Architetto Giovanni Ghirardi  
**LanghiTec** Studio

STRADA DEL MASDONE, 16  
43037 LESIGNANO DE BAGNI  
TEL. 0521/85.33.37 FAX 0521/85.33.37

Provincia di PARMA Comune di SALA BAGANZA Via AGUZZOLI

OGGETTO Variante a P.U.A. DI INIZIATIVA PRIVATA  
a carattere commerciale e produttivo del comparto  
denominato "Aguzzoli", classificato dal P.R.G. <Zona  
produttiva urbana integrata di nuovo impianto "PROD 9">

TAVOLA Elaborati di Progetto  
**PLANIMETRIA RETE FOGNARIA**

COMMITTENTE Spett.le Consorzio Sala Baganza

TAV  
9

SCALA 1:1000

FILE

DATA 28/05/2021

TIMBRO