

Via Aguzzoli


Via Aguzzoli

Strada Provinciale 15

Strada Provinciale 15

Via Canali

AREA PRODUTTIVA "PROD 9"

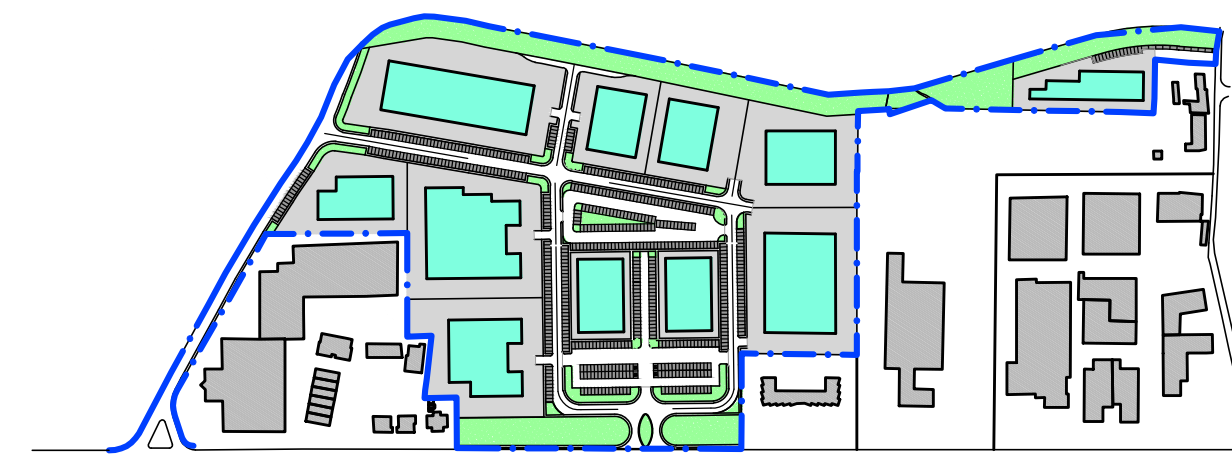

Architetto Giovanni Ghirardi
LanghiTec Studio
STRADA DEL MASDONE, 16
43037 LESIGNANO DE BAGNI
TEL. 0521/85.33.37 FAX 0521/85.33.37

Provincia di PARMA Comune di SALA BAGANZA Via AGUZZOLI

OGGETTO Variante a P.U.A. DI INIZIATIVA PRIVATA
a carattere commerciale e produttivo del comparto
denominato "Aguzzoli", classificato dal P.R.G. <Zona
produttiva urbana integrata di nuovo impianto "PROD 9">

SCALA 1:1000

FILE

DATA

28/05/2021

TAVOLA Elaborati di Progetto
PLANIMETRIA RETE GAS

TIMBRO

COMMITTENTE Spett.le Consorzio Sala Baganza

TAV

11

LEGENDA

- TUBAZIONE PRESSIONE MEDIA RETE GAS ESISTENTE
- TUBAZIONE DI MEDIA PRESSIONE (tubo in acciaio elettrosaldato longitudinalmente, norma UNI 9099 R2R, estruso, diametro esterno 100 mm, sp. 2,9 mm)
- TUBAZIONE PRESA DI MEDIA PRESSIONE (tubo in acciaio elettrosaldato longitudinalmente, norma UNI 8488 e D.M. 24.11.84, internamente grezzo, esternamente rivestito con polietilene giallo norma UNI 9099 R2R, estruso, diametro esterno 50 mm, sp. 2,9 mm)
- CAMERETTA CON GRUPPO DI VALVOLE
- VALVOLA MEDIA PRESSIONE
- VALVOLA PRESA MEDIA PRESSIONE
- FONDELLO BOMBATO PER ALLACCIAMENTO
- SFIATO TUBAZIONE MEDIA PRESSIONE

SEZIONE TUBAZIONE GAS

