




POZZETTO ENEL TIPO "E"

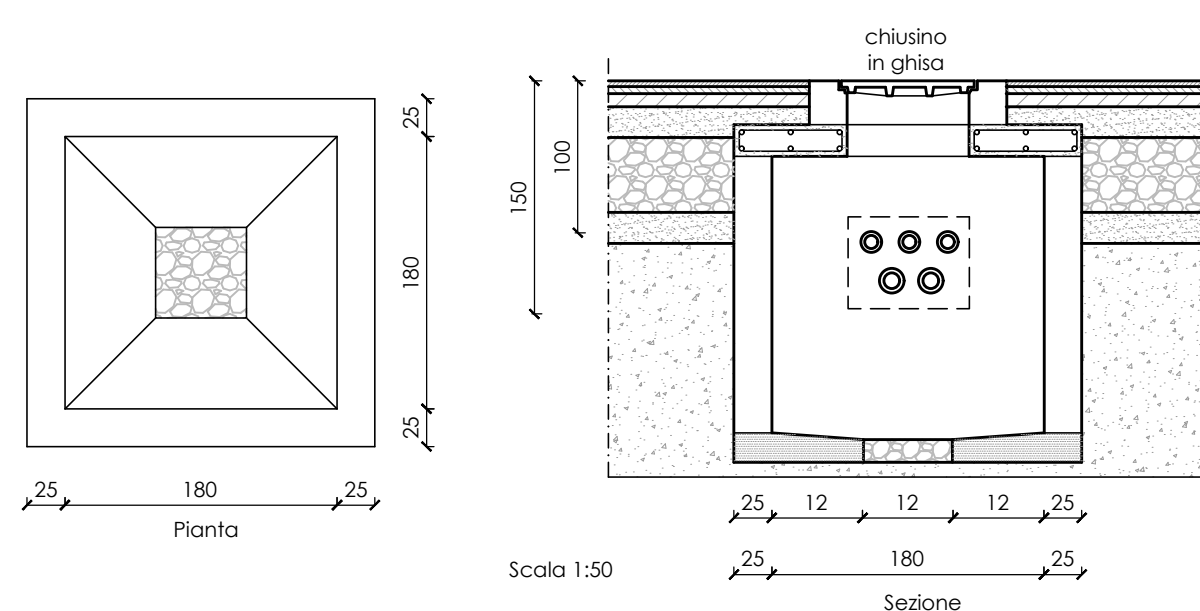


POZZETTO ENEL TIPO "E"

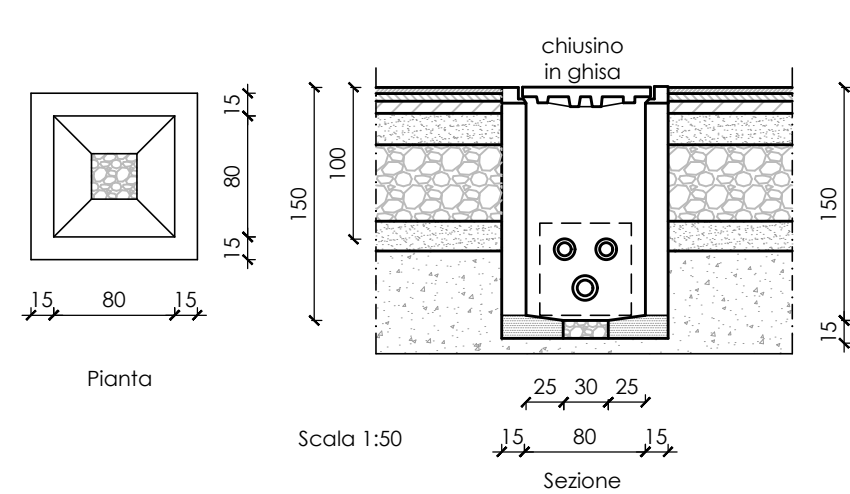


SEZIONE MONOFORA
CON TUBO LINEA
BASSA TENSIONE

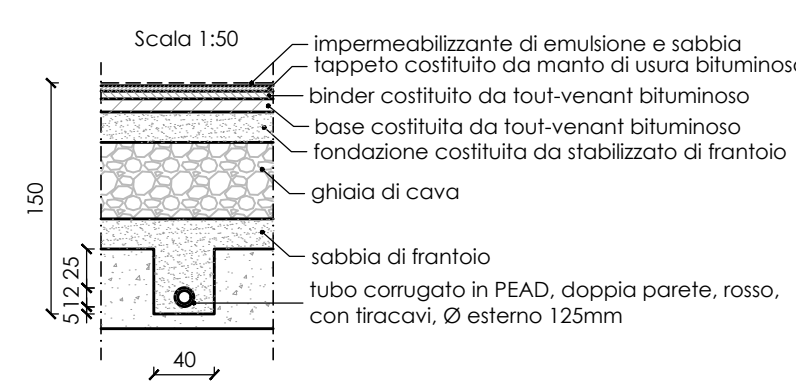


SEZIONE BIFORA CON UN TUBO
DI LINEA BASSA TENSIONE E UN
TUBO DI LINEA MEDIA TENSIONE

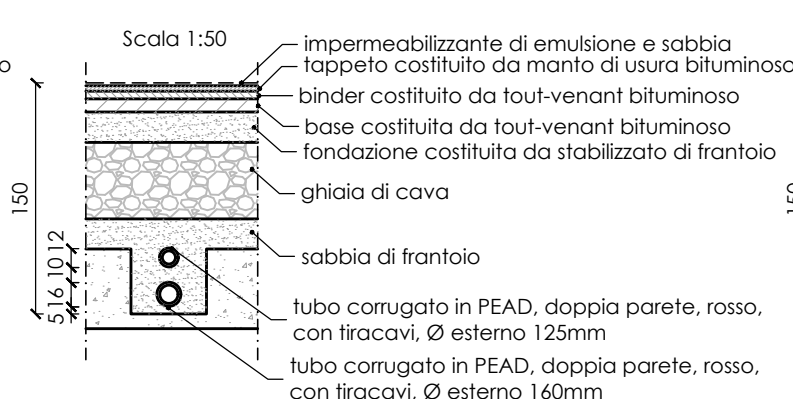

SEZIONE TRIFORA CON DUE TUBI
DI LINEA BASSA TENSIONE E UN
TUBO DI LINEA MEDIA TENSIONE

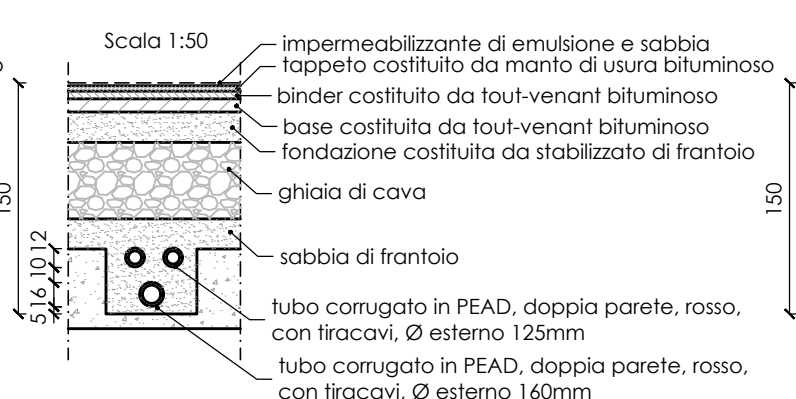


SEZIONE PENTAFORA CON DUE TUBI
DI LINEA MEDIA TENSIONE E TRE TUBI
DI LINEA MEDIA TENSIONE

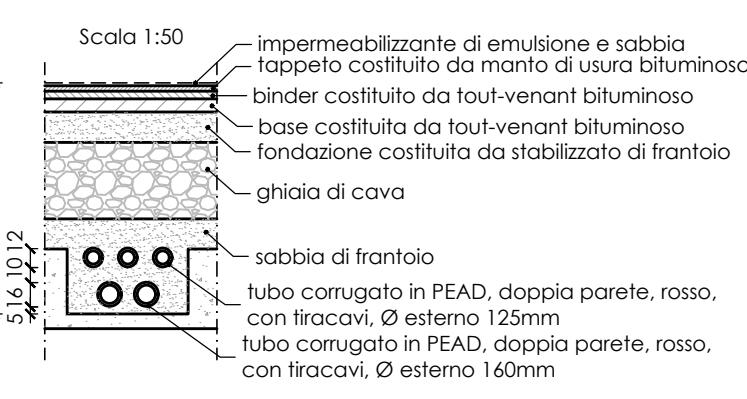

LEGENDA

- LINEA ELETTRICA IN CAVO INTERRATO A 15 KV MEDIA TENSIONE IN PROGETTO
- LINEA ELETTRICA AEREA NUDA A 15 KV MEDIA TENSIONE IN PROGETTO
- LINEA ELETTRICA IN CAVO INTERRATO A 0.4 KV BASSA TENSIONE IN PROGETTO
- LINEA ELETTRICA AEREA NUDA A 0.4 KV BASSA TENSIONE IN PROGETTO
- LINEA ELETTRICA IN CAVO INTERRATO A 15 KV MEDIA TENSIONE ESISTENTE
- LINEA ELETTRICA AEREA NUDA A 15 KV MEDIA TENSIONE ESISTENTE
- LINEA ELETTRICA IN CAVO AEREO A 0.4 KV BASSA TENSIONE ESISTENTE
- LINEA ELETTRICA IN CAVO AEREO A 0.4 KV BASSA TENSIONE DA DEMOLIRE
- ARMADIO STRADALE DI SEZIONAMENTO
- CAMERETTA TIPO "C" 1.6 x 1.6 x h 1.8 ml IN PROGETTO
- POZZETTO TIPO "F" 0.8 x 0.8 ml IN PROGETTO
- ALLACCI SINGOLO AL LOTTO O EDIFICIO
- CABINA SECONDARIA IN MURATURA O PREFABBRICATA/A PALO IN PROGETTO 4.00 x 4.00 x h 2.60 ml
- CABINA SECONDARIA IN MURATURA O PREFABBRICATA/A PALO ESISTENTE

AREA PRODUTTIVA "PROD 9"

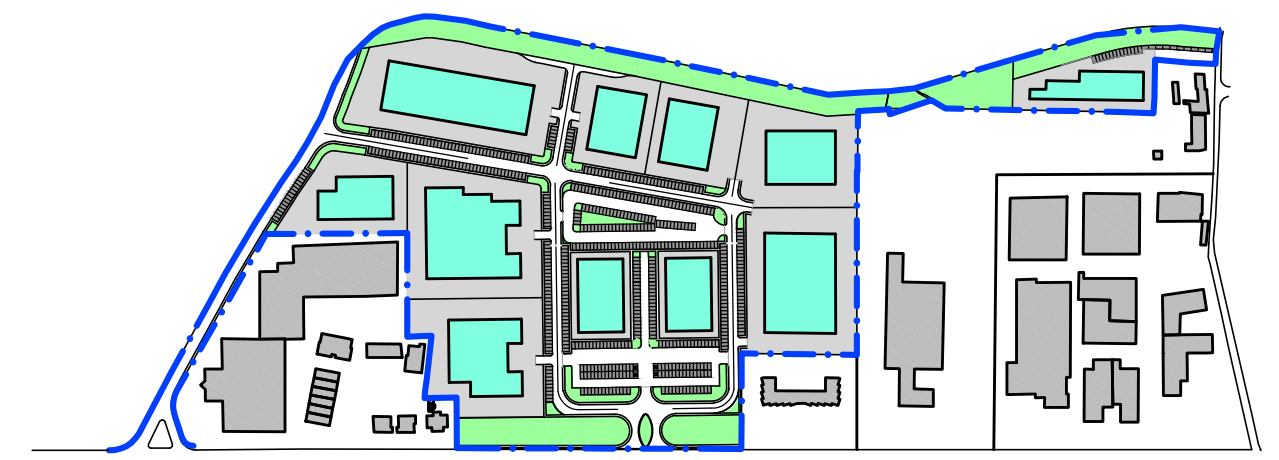

Architetto Giovanni Ghirardi
LanghiTec Studio

STRADA DEL MASDONE, 16
43037 LESIGNANO DE BAGNI
TEL. 0521/85.33.37 FAX 0521/85.33.37

Provincia di PARMA Comune di SALA BAGANZA Via AGUZZOLI

OGGETTO Variante a P.U.A. DI INIZIATIVA PRIVATA
a carattere commerciale e produttivo del comparto
denominato "Aguzzoli", classificato dal P.R.G. <Zona
produttiva urbana integrata di nuovo impianto "PROD 9">

SCALA 1:1000

FILE

DATA

28/05/2021

TAVOLA
Elaborati di Progetto
PLANIMETRIA RETE ELETTRICA

TIMBRO

COMMITTENTE
Spett.le Consorzio Sala Baganza

TAV

12