




POZZETTO TELECOM "A" 60 x 60 x h 120

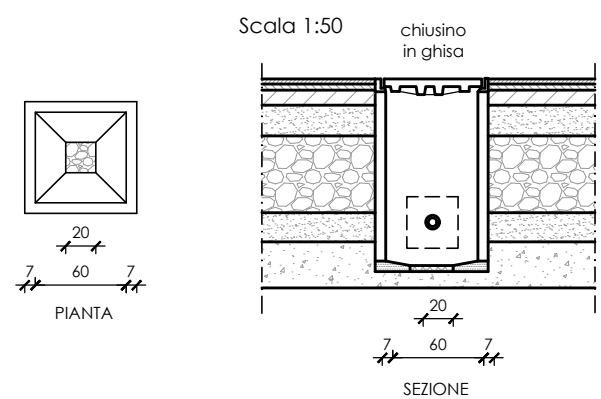

POZZETTO TELECOM "B" 60 x 120 x h 120

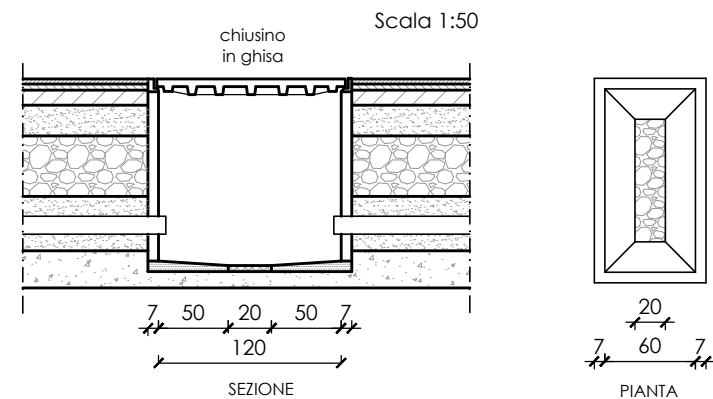


SEZIONE MONOFORA TELECOM CON TUBO Ø EST. 125 mm

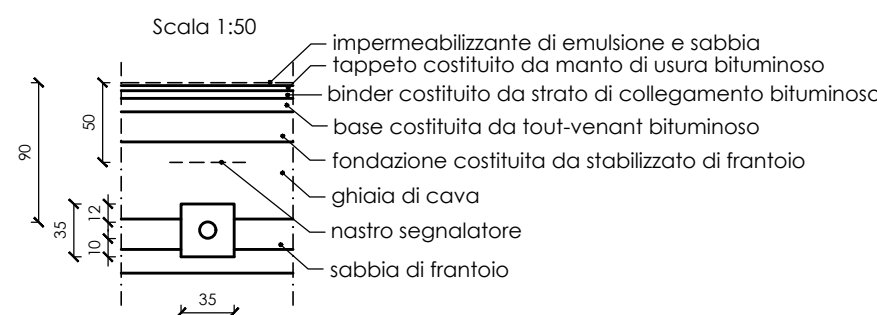

LEGENDA

- LINEA DI RETE TELECOM ESISTENTE
- LINEA TELEFONICA (tubo corrugato blu in PEAD doppia parete, blu, con fraccavi, diametro est 125 mm)
- LINEA DI CONSEGNA AL LOTTO (tubo corrugato blu in PEAD doppia parete, blu, con fraccavi, diametro est 110 mm)
- LINEA TELEFONICA (tubo corrugato blu in PEAD doppia parete, blu, con fraccavi, diametro est 2 Ø 125 mm)
- LINEA TELEFONICA AEREA ESISTENTE DA SPOSTARE
- PUNTO DI ALLACCIO ALLA LINEA DI RETE TELECOM ESISTENTE
- POZZETTO TELECOM "A" (dimensioni interne 60 x 120 x h 120 cm)
- POZZETTO TELECOM "B" (dimensioni interne 60 x 60 x h 120 cm)
- PUNTO DI ALLACCIO TELECOM AL LOTTO
- COLONNINA DI DISTRIBUZIONE TELEFONICA DA ESTERNO

AREA PRODUTTIVA "PROD 9"

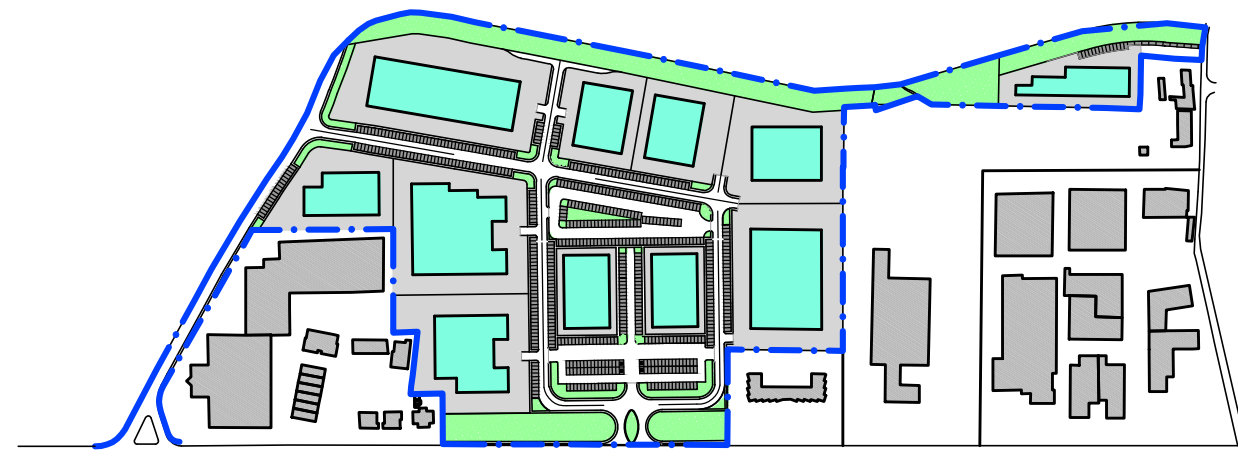

Architetto Giovanni Ghirardi
LanghiTec Studio

STRADA DEL MASDONE, 16
43037 L'ESIGNANO DE BAGNI
TEL. 0521/85.33.37 FAX 0521/85.33.37

Provincia di PARMA Comune di SALA BAGANZA Via AGUZZOLI

OGGETTO Variante a P.U.A. DI INIZIATIVA PRIVATA
a carattere commerciale e produttivo del comparto
denominato "Aguzzoli", classificato dal P.R.G. <Zona
produttiva urbana integrata di nuovo impianto "PROD 9">

SCALA 1:1000

FILE

DATA

28/05/2021

TAVOLA

Elaborati di Progetto

PLANIMETRIA RETE DATI

COMMITTENTE

Spett.le Consorzio Sala Baganza

TAV

13