

Via Aguzzoli


Via Aguzzoli

Strada Provinciale 15

Strada Provinciale 15

Via Canali

AREA PRODUTTIVA "PROD 9"

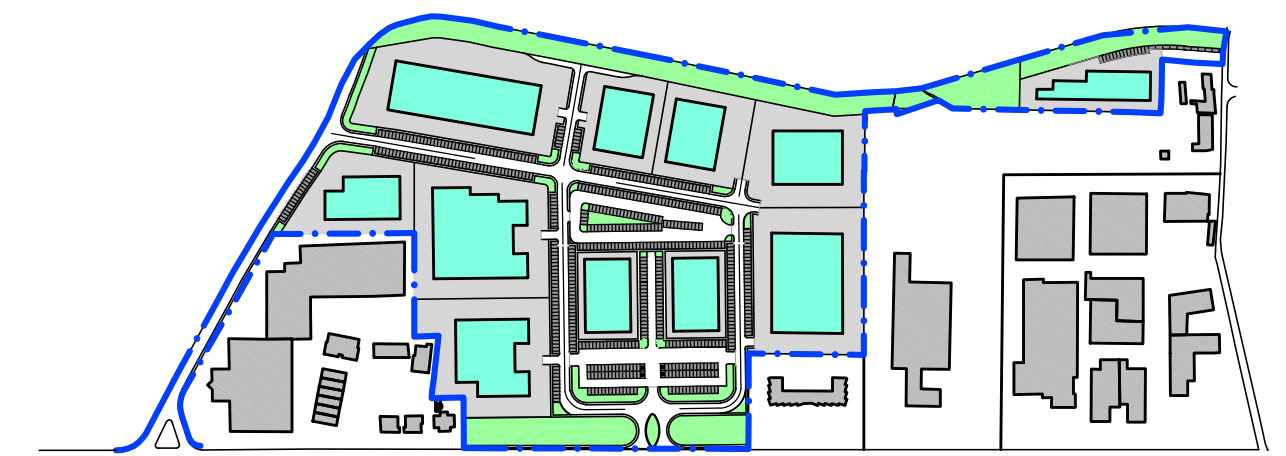

Architetto Giovanni Ghirardi
Langhi**Tec** Studio

STRADA DEL MASDONE, 16
43037 LESIGNANO DE' BAGNI
TEL. 0521/85.33.37 FAX 0521/85.33.37

Provincia di PARMA Comune di SALA BAGANZA Via AGUZZOLI

OGGETTO Variante a P.U.A. DI INIZIATIVA PRIVATA
a carattere commerciale e produttivo del comparto
denominato "Aguzzoli", classificato dal P.R.G. <Zona
produttiva urbana integrata di nuovo impianto "PROD 9">

SCALA 1:1000

FILE

DATA

28/05/2021

TAVOLA

Elaborati di Progetto

PLANIMETRIA GENERALE

TIMBRO

COMMITTENTE

Spett.le Consorzio Sala Baganza

TAV

17