




A-A - SEZIONE NORD - SUD - SCALA 1/200

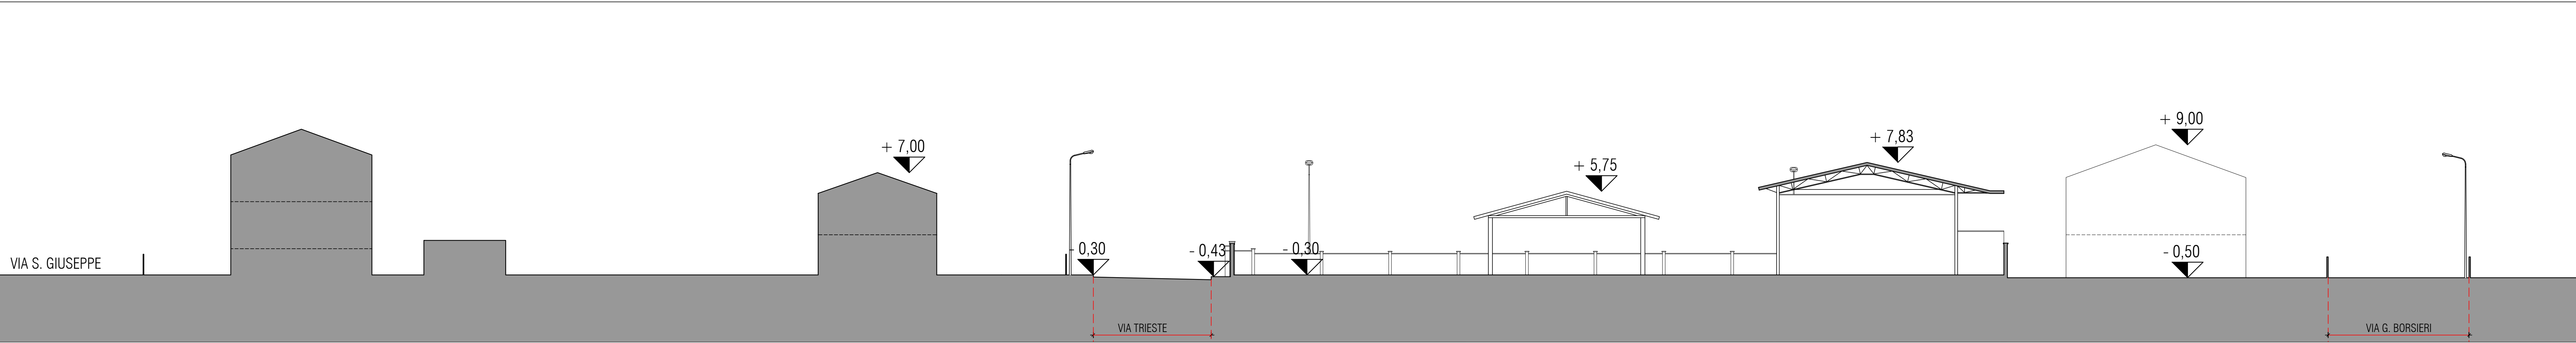


B-B - NE EST - OVEST - SCALA 1/200

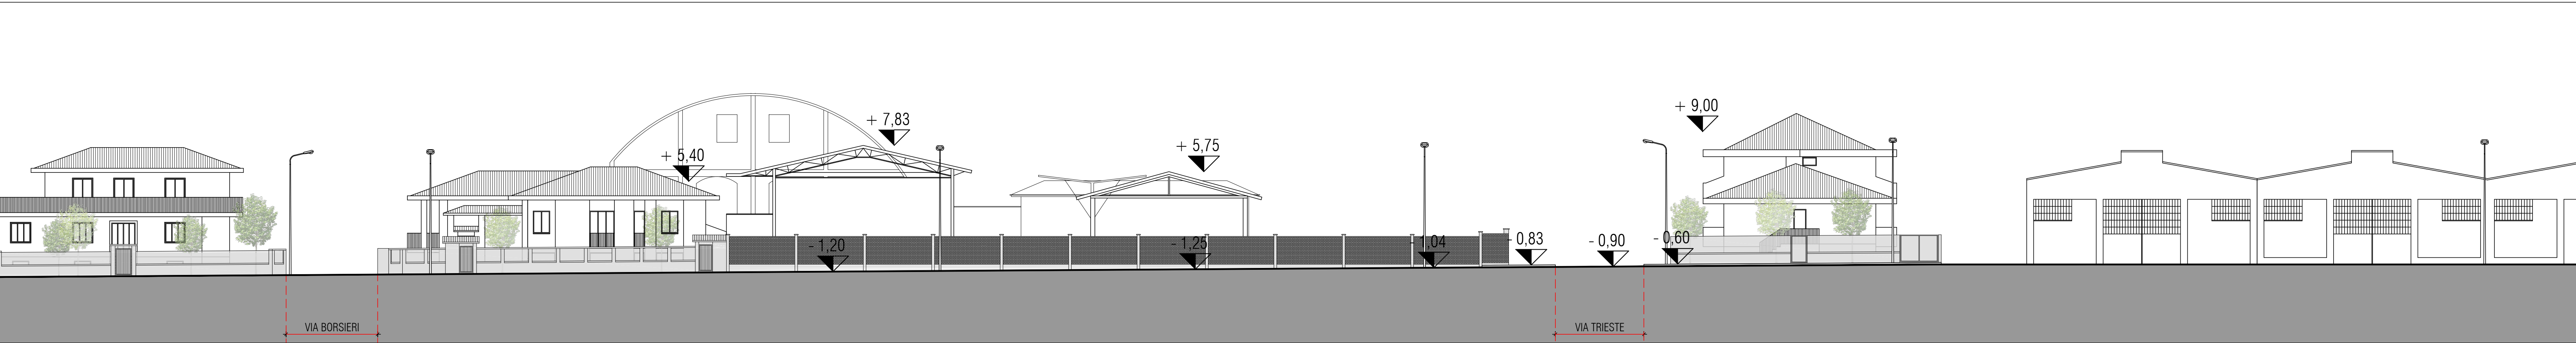


C-C - PROSPETTO VIA XXV APRILE - SCALA 1/200

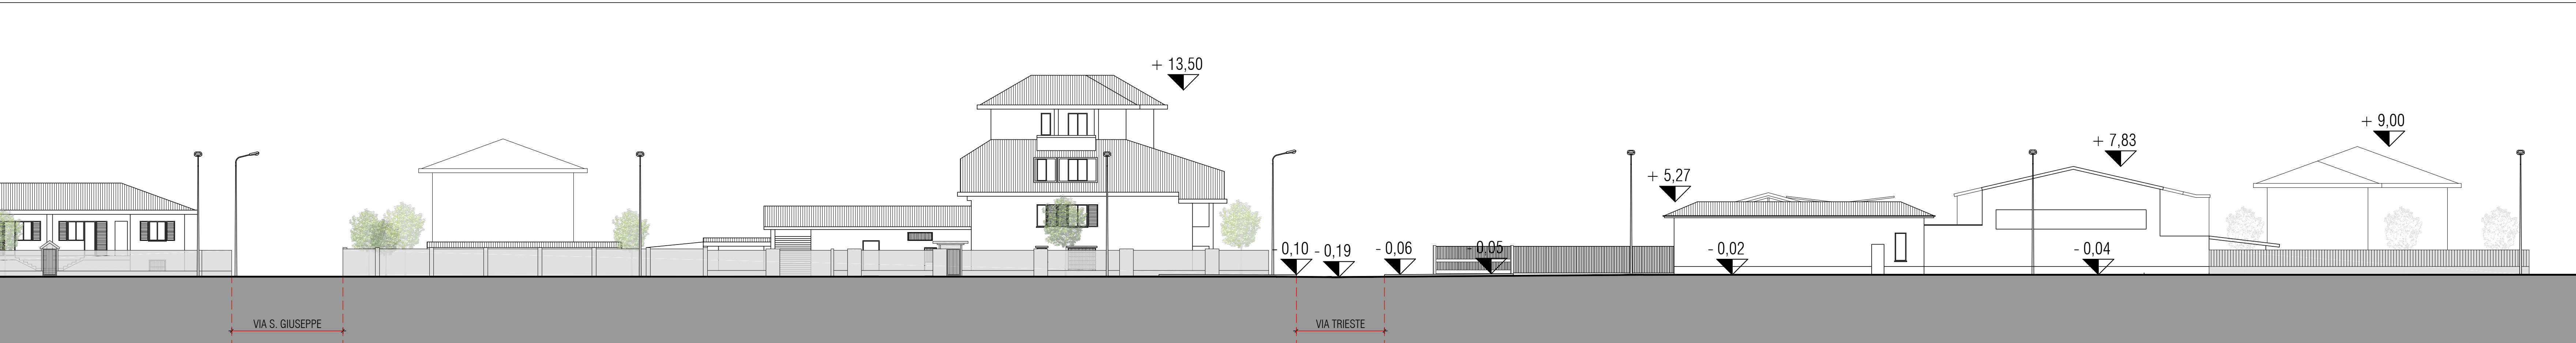


D-D - PROSPETTO VIA DIAZ - SCALA 1/200

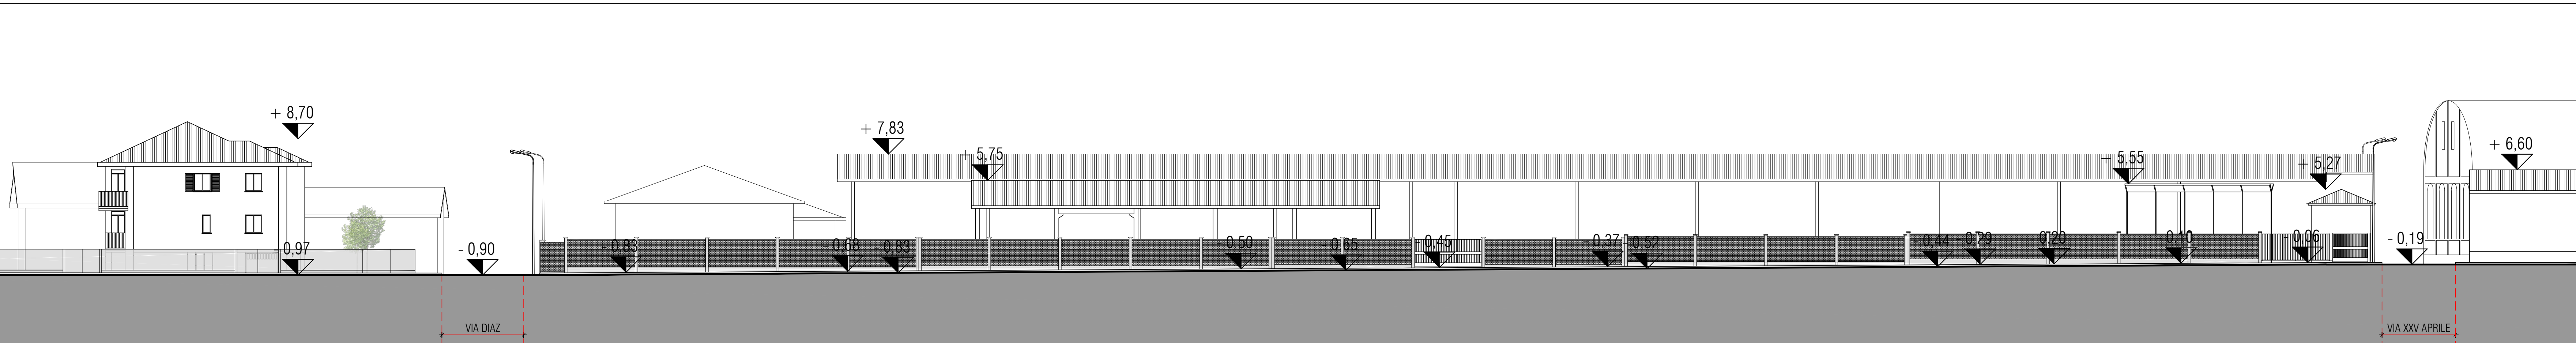

E-E - PROSPETTO VIA TRIESTE - SCALA 1/200

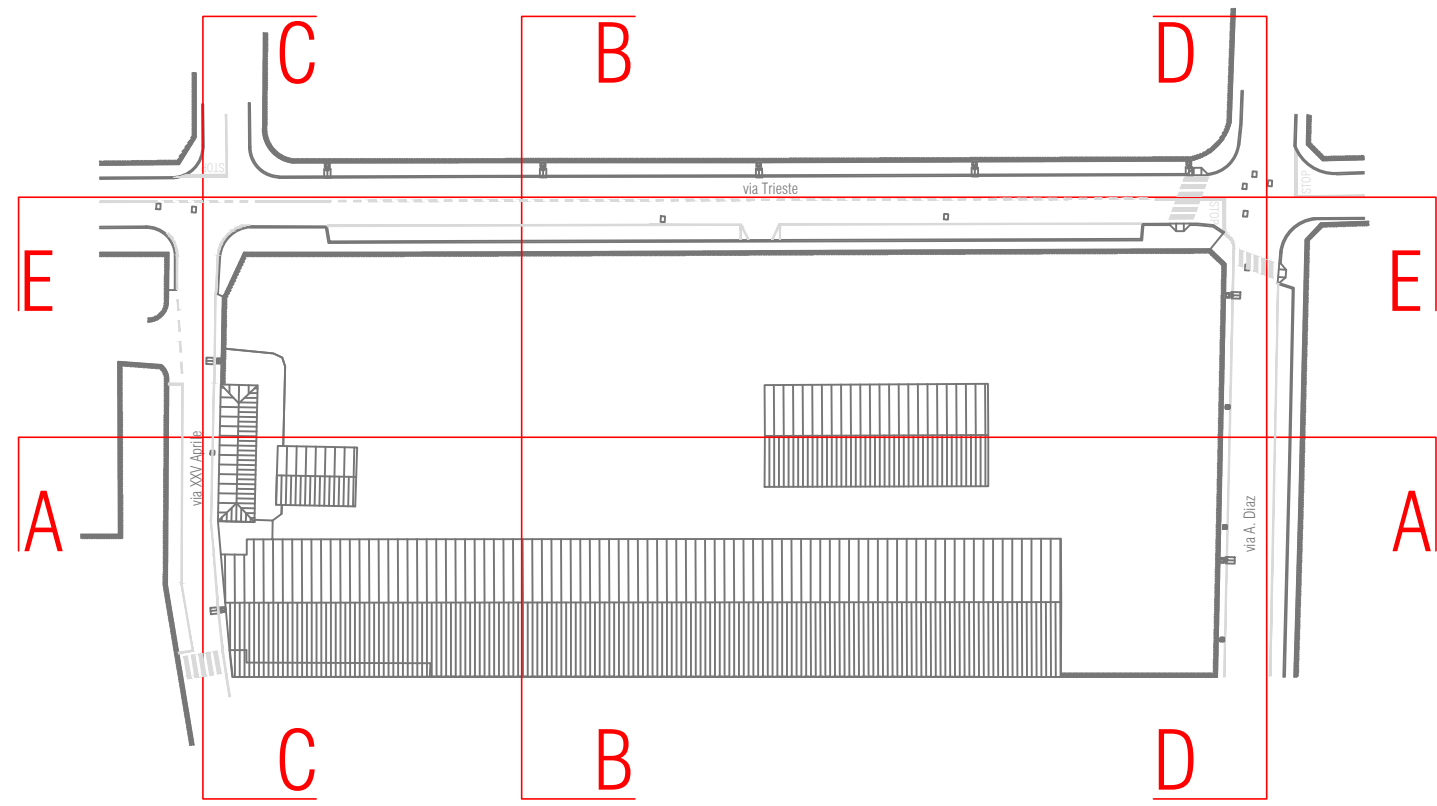

LA PROPRIETÀ IL PROGETTISTA

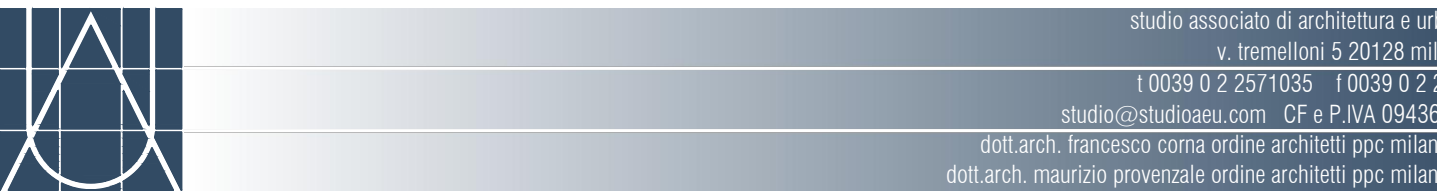

NO	oggetto	plm	com.
A	COMUNE DI BAREGGIO	Arc	03.
B	PIANO ATTUATIVO PA R5 - PA P2	03	
C			
D	IMMOBILIARE LIVIGNO S.R.L. - TECNOERRE S.R.L.	1:200	
E			
F	STATO DI FATTO - PROSPETTI E SEZIONI AMBIENTALI	Gennaio 21	