



CORDOLI DI PROGETTO

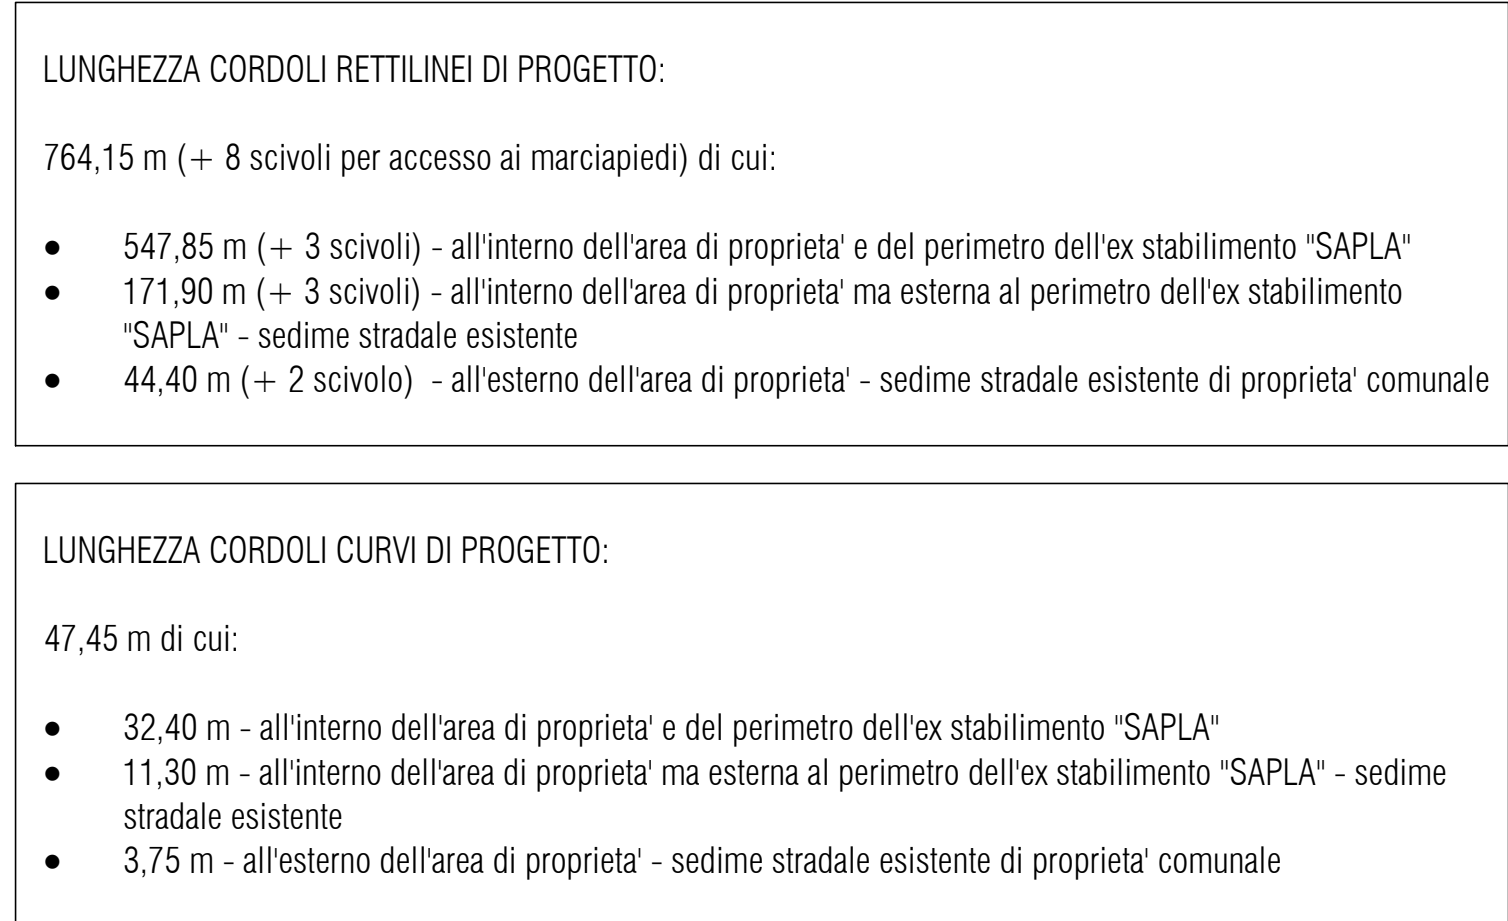

822,50 mg di cui

- 748,05 mq - all'interno dell'area di proprietà e del perimetro dell'ex stabilimento "SAPLA" -
- 69,80 mq - all'interno dell'area di proprietà ma esterna al perimetro dell'ex stabilimento "SAPLA" - sedime stradale esistente
- 4,65 mq - all'esterno dell'area di proprietà - sedime stradale esistente di proprietà comunale



	studio associato di architettura e urbanistica v. Irmelloni 5 20128 milano (it) t 02 89 21 22 70 33 - f 02 89 21 25 11 51 studio@studioaia.com - Cf e P A 0943620096		
	dott.arch. francesco corno ordine architetti ppo milano 1732 dott.arch. maurizio prevencale ordine architetti ppo milano 1602		
sig.	registro	pro	anno
1	COMUNE DI BAREGGIO	Arc	
2	PIANO ATTUATIVO PA R5 - PA P2	03	
3		data	o. da
4	IMMOBILIARE LIVIGNO S.R.L. - TECNOERRE S.R.L.	1-200	
5		data	
6	STATO DI PROGETTO - OPERE A SCOMPUTO - CORDOLI E MARCIAPIEDI	Giugno '21	03.11b