




A-A - SEZIONE NORD - SUD - SCALA 1/200

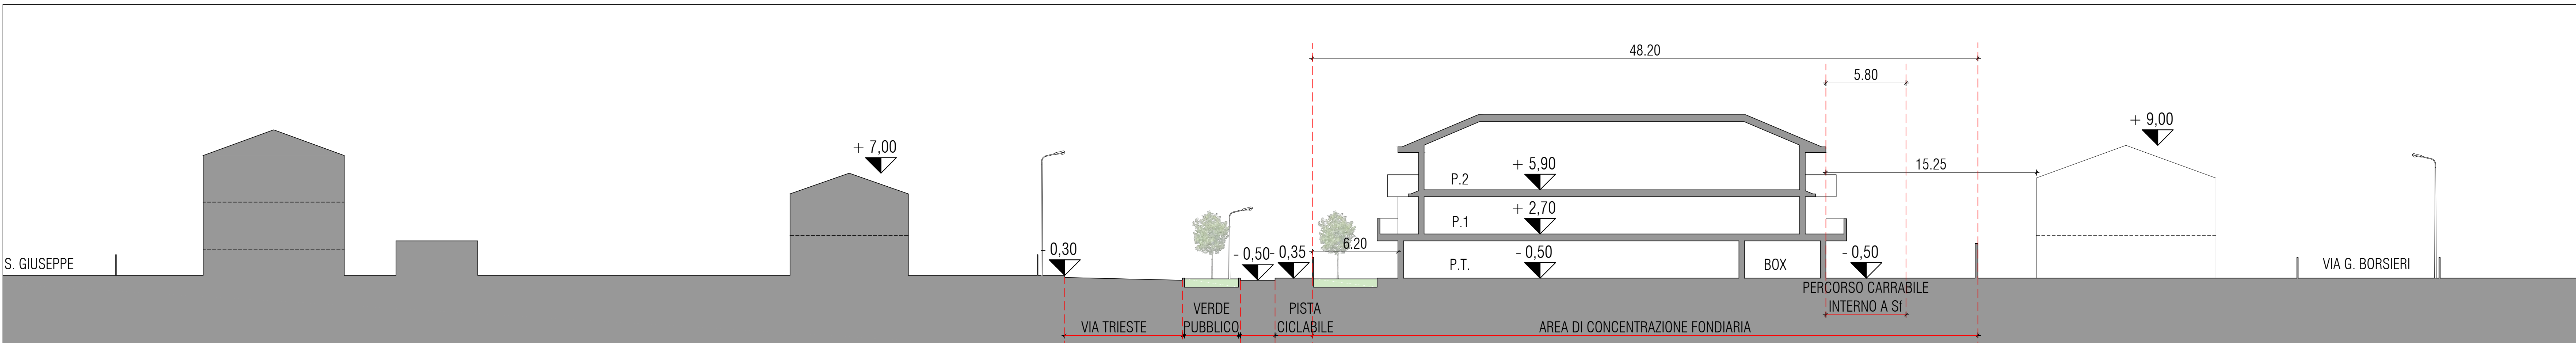


B-B - SEZIONE EST - OVEST - SCALA 1/200

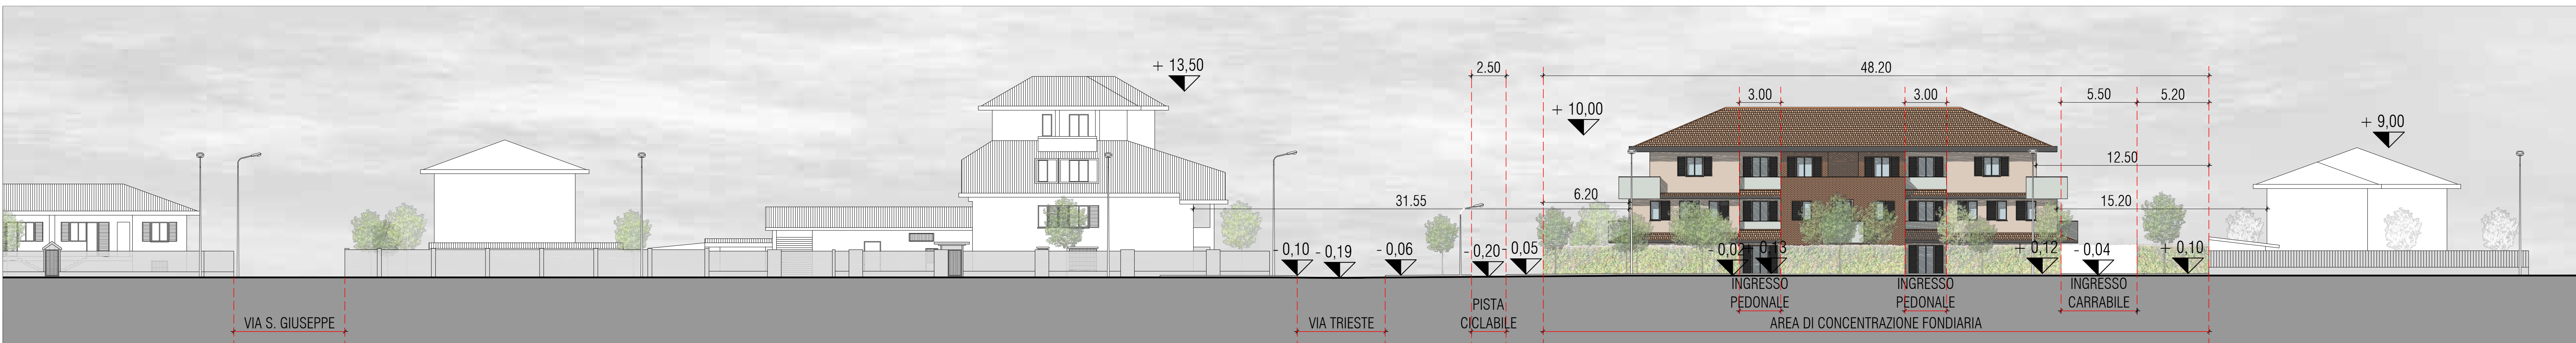


C-C - PROSPETTO VIA XXV APRILE - SCALA 1/200

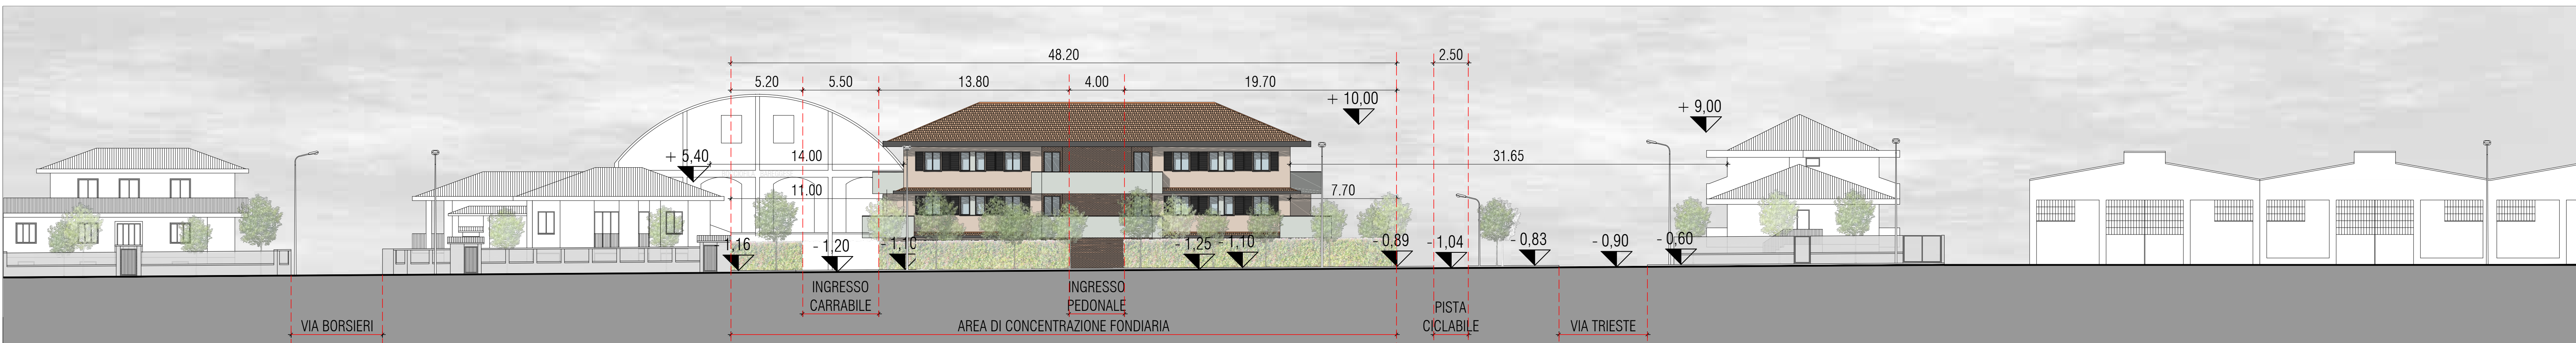

D-D - PROSPETTO VIA DIAZ - SCALA 1/200

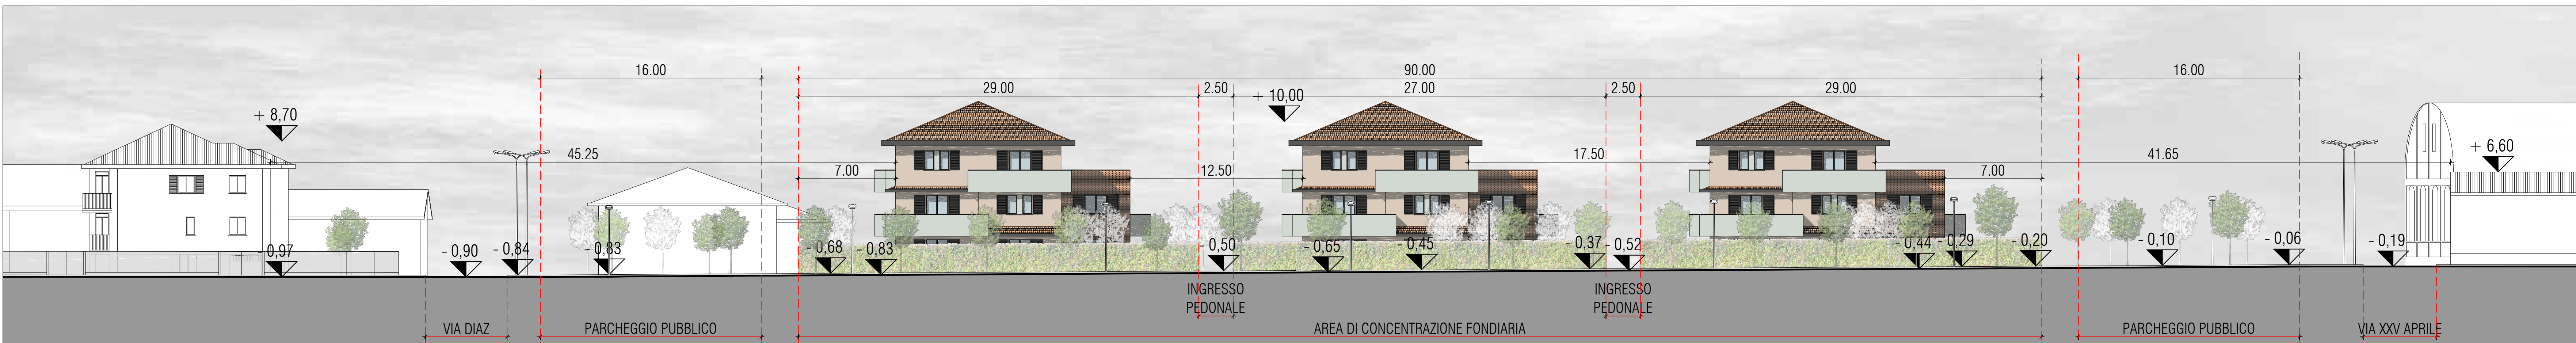

E-E - PROSPETTO VIA TRIESTE - SCALA 1/200

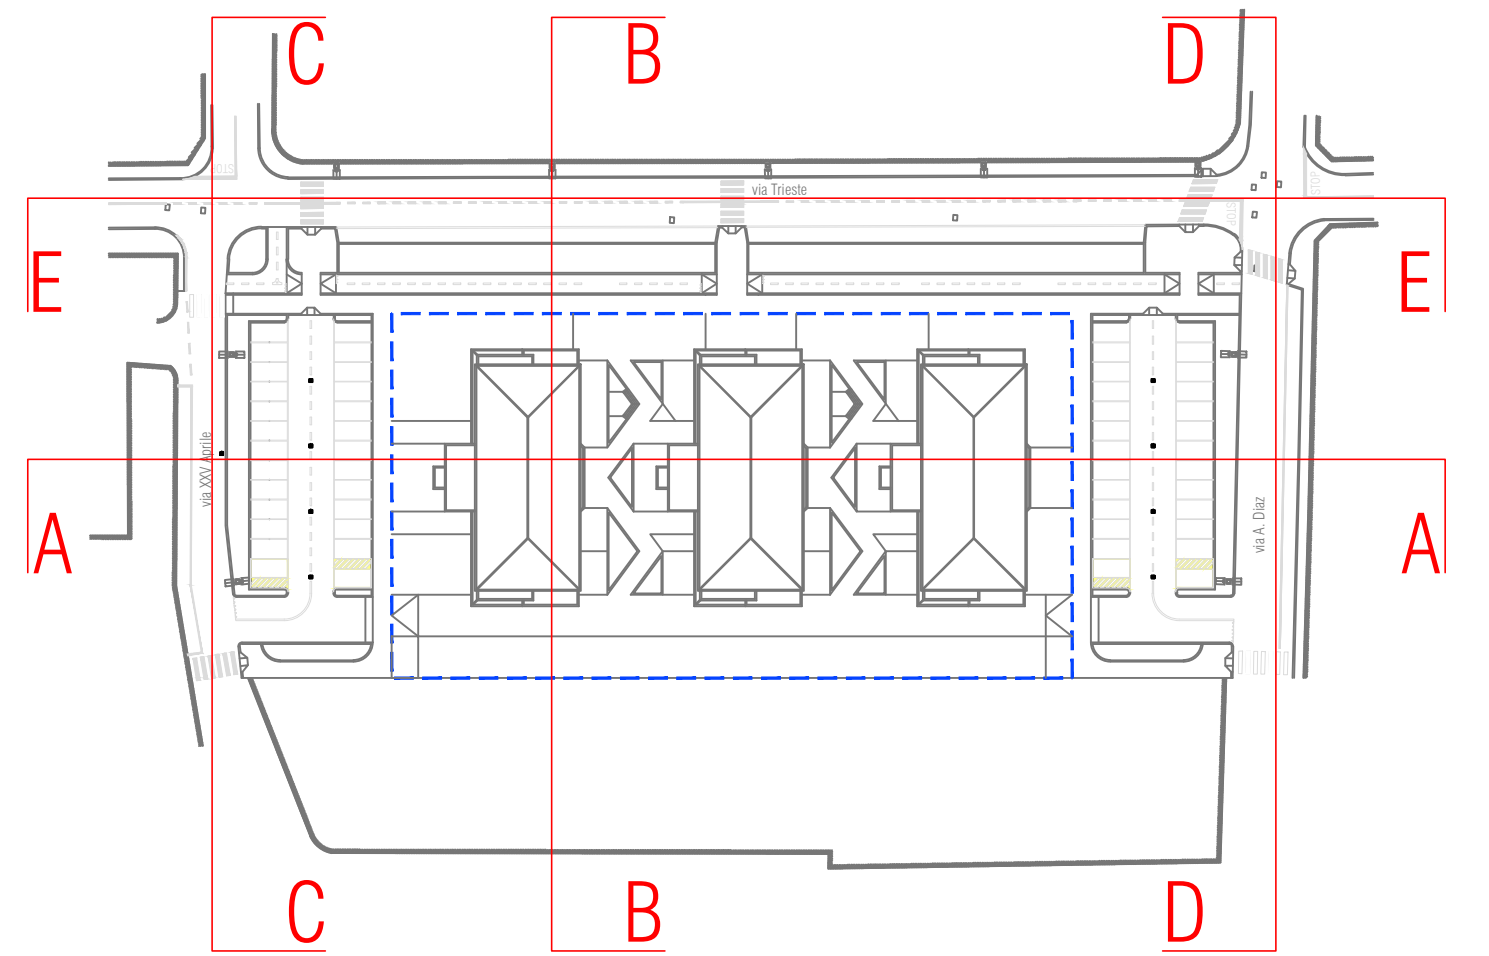

- 1 MANTO DI COPERTURA IN LATERIZIO TIPO MONOCOPPO
- 2 LISTELLI PARAMANO IN LATERIZIO
- 3 INTONACO COLOR TORTORA
- 4 INTONACO COLOR BIANCO
- 5 SERRAMENTI COLOR GRIGIO ANTRACITE

LA PROPRIETA' IL PROGETTISTA



studio associato di architettura e urbanistica v. Immenhagen 5 20128 Milano Italy t. 02 5711051 - f. 02 5711052 studio@studiobareschi.com - C.S. e P.I.A. 0458000054 dott. arch. Francesco Carra ordin. architetti ppc milano 17.329 dott. arch. Maurizio Provencio ordin. architetti ppc milano 18028			
COMUNE DI BAREGGIO	PRO	03	03.15
PIANO ATTUATIVO PA R5 - PA P2			
IMMOBILIARE LIVIGNO S.R.L. - TECNOERRE S.R.L.		1:200	
STATO DI PROGETTO - PROSPETTI E SEZIONI AMBIENTALI		Gennaio '21	