PLANIMETRIA DI PROGETTO
SCALA 1:1000

Gli alberi presenti (querce) che eventualmente dovessero essere abbattuti, andranno sostituiti con altri di medesima essenza più spostati verso il confine Ovest.

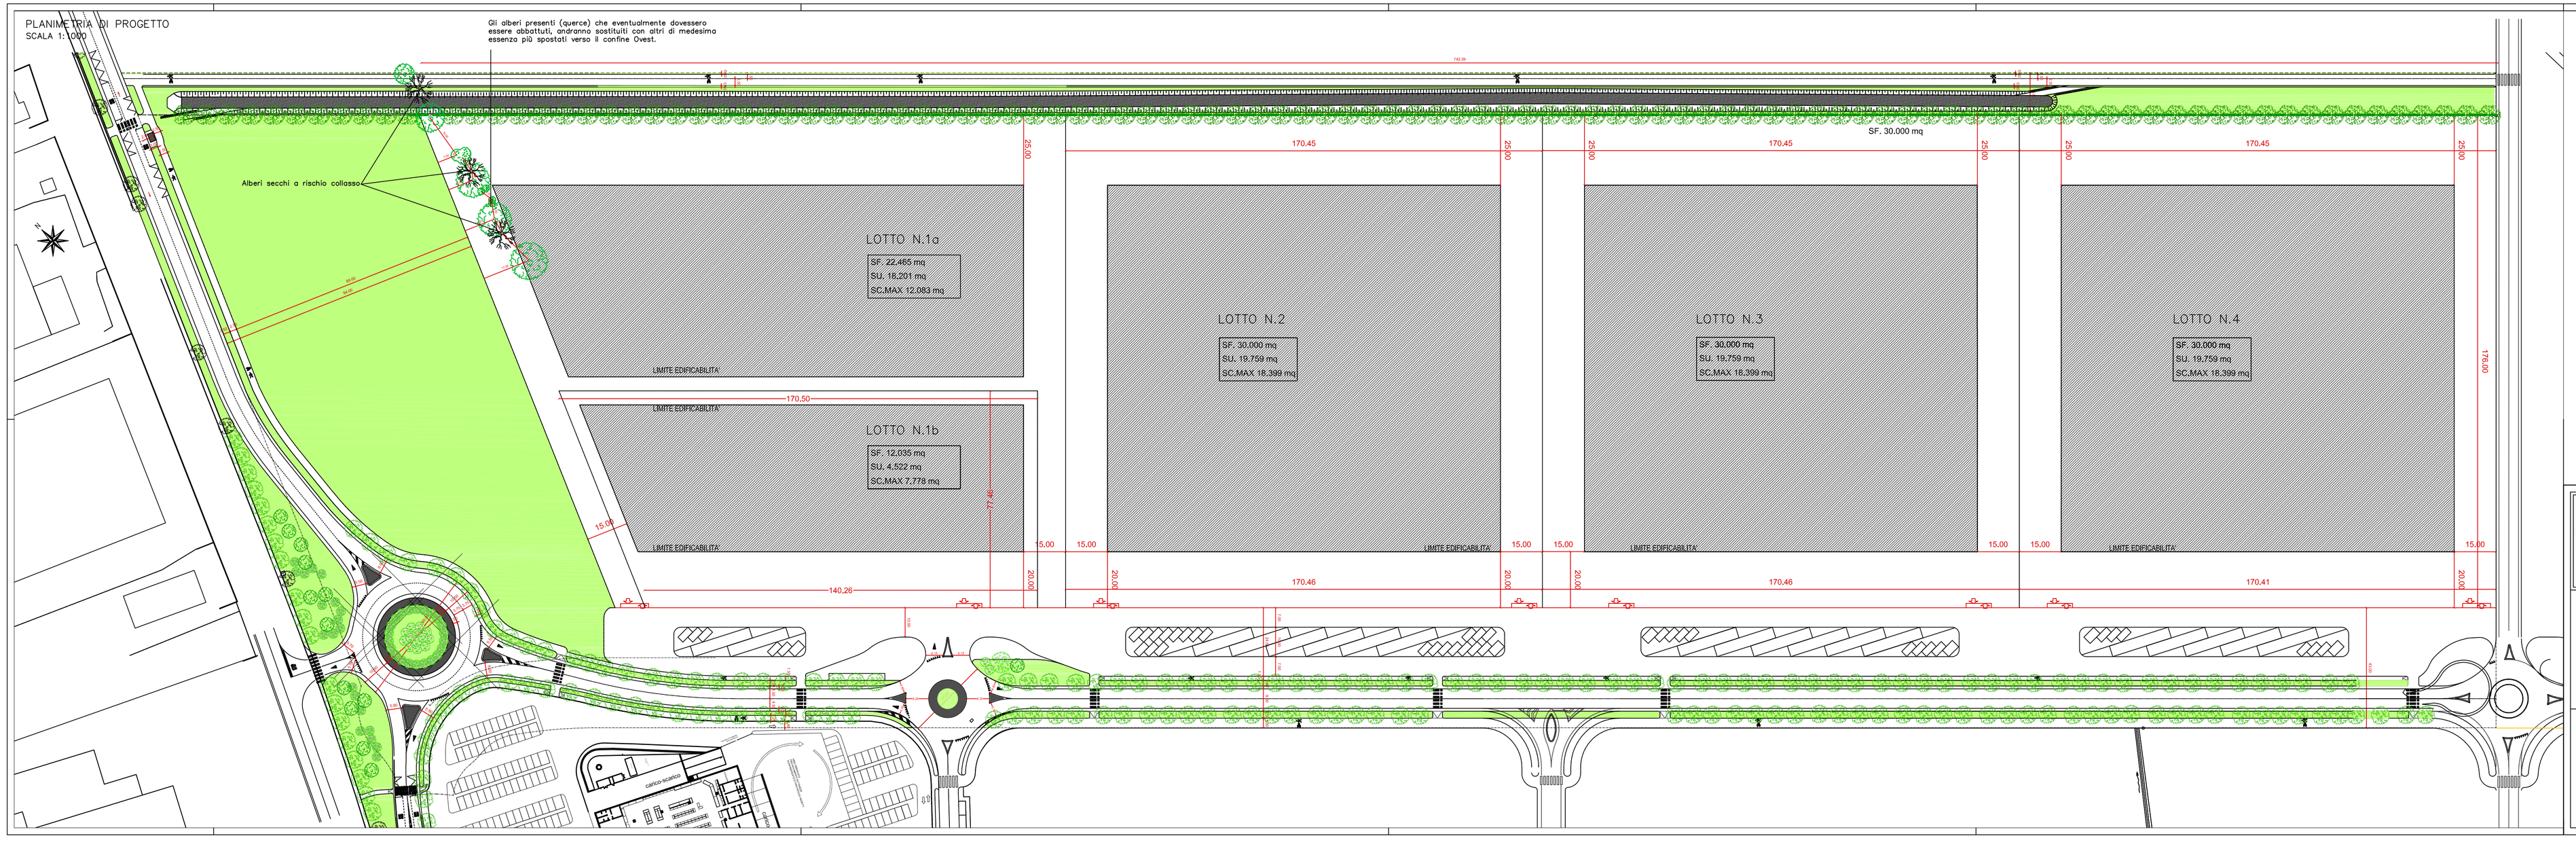

LOTTI	SF	SU	SC massimo
1a	22.465 Mq	18.201 Mq	12.083 Mq
1b	12.035 Mq	4.522 Mq	7.778 Mq
2	30.000 Mq	19.759 Mq	18.399 Mq
3	30.000 Mq	19.759 Mq	18.399 Mq
4	30.000 Mq	19.759 Mq	18.399 Mq
TOTALE	124.500 Mq	82.000 Mq	75.058 Mq

Ufficio Tecnico
COMUNE DI FELINO

PROGETTO DI VARIANTE COMPARTO PIO 01

TAVOLA

PLANIMETRIA GENERALE
STATO DI PROGETTO

NUMERO

03

SCALA 1:1000

21.03.2019