
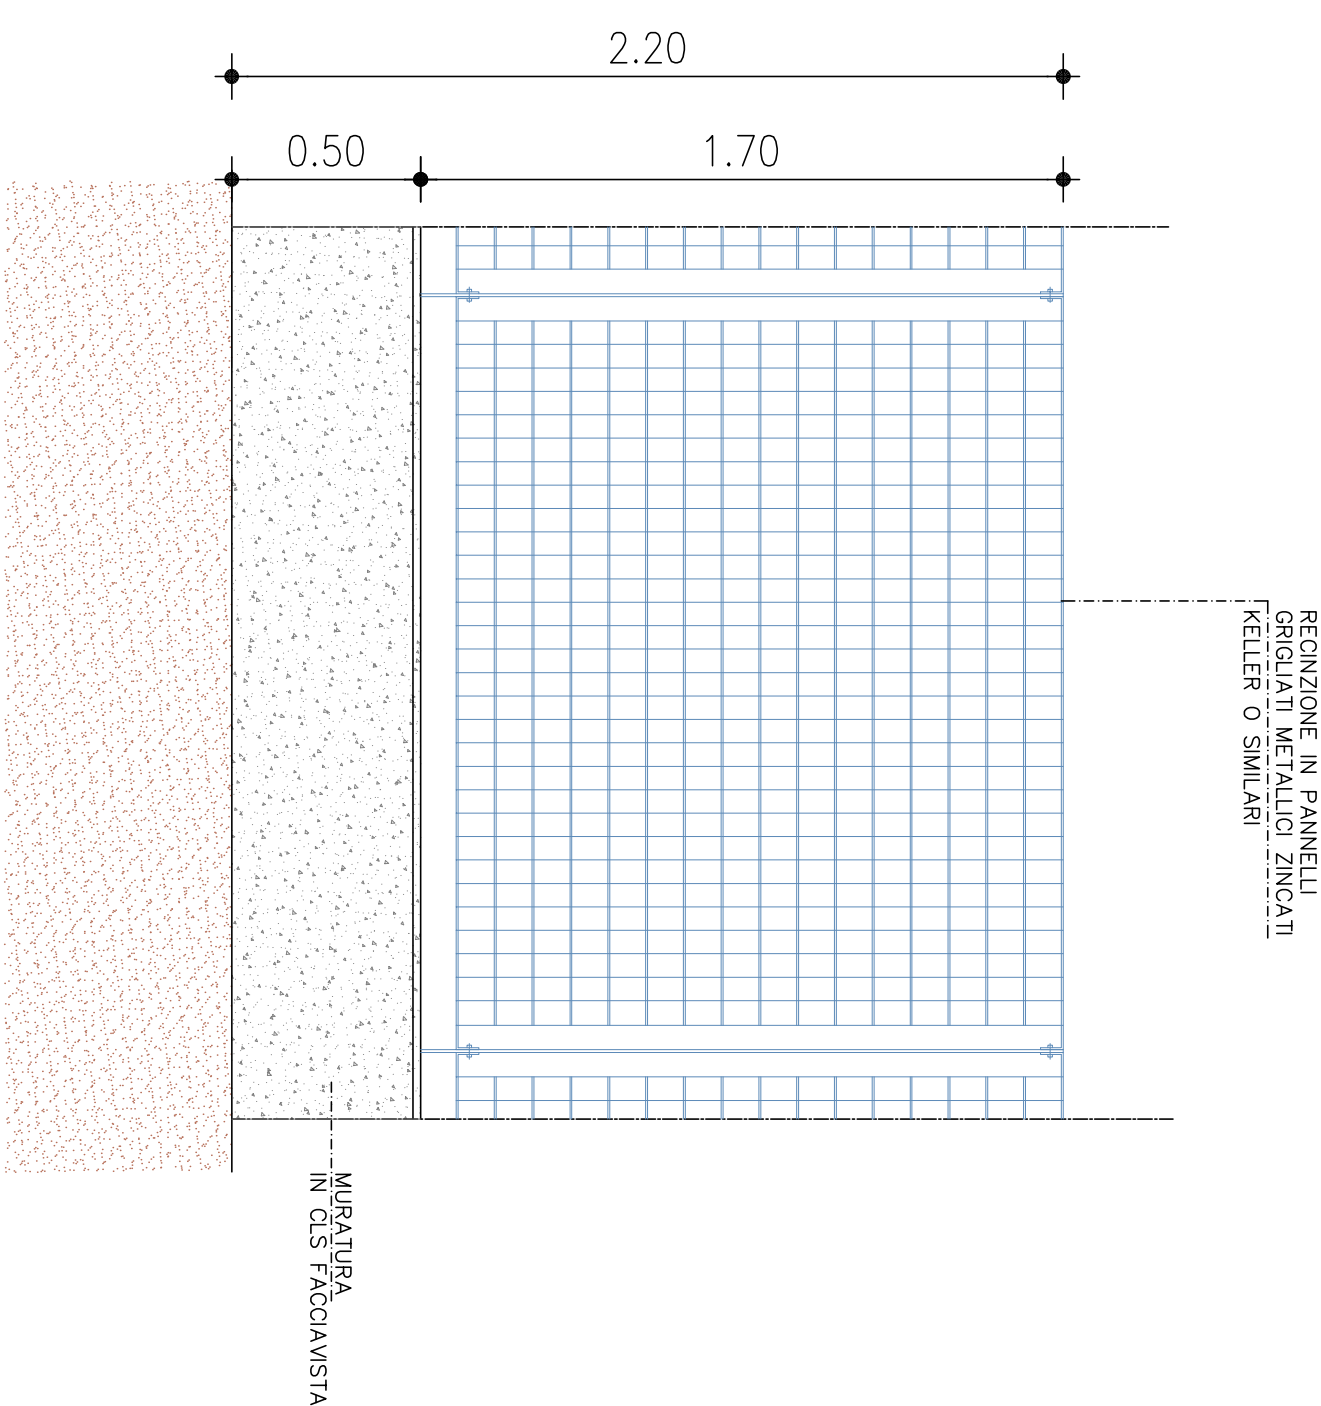


RECINZIONE A RECINZIONE EST, SUD E OVEST

RECINZIONE B
RECINZIONE NORD

SEZIONE B

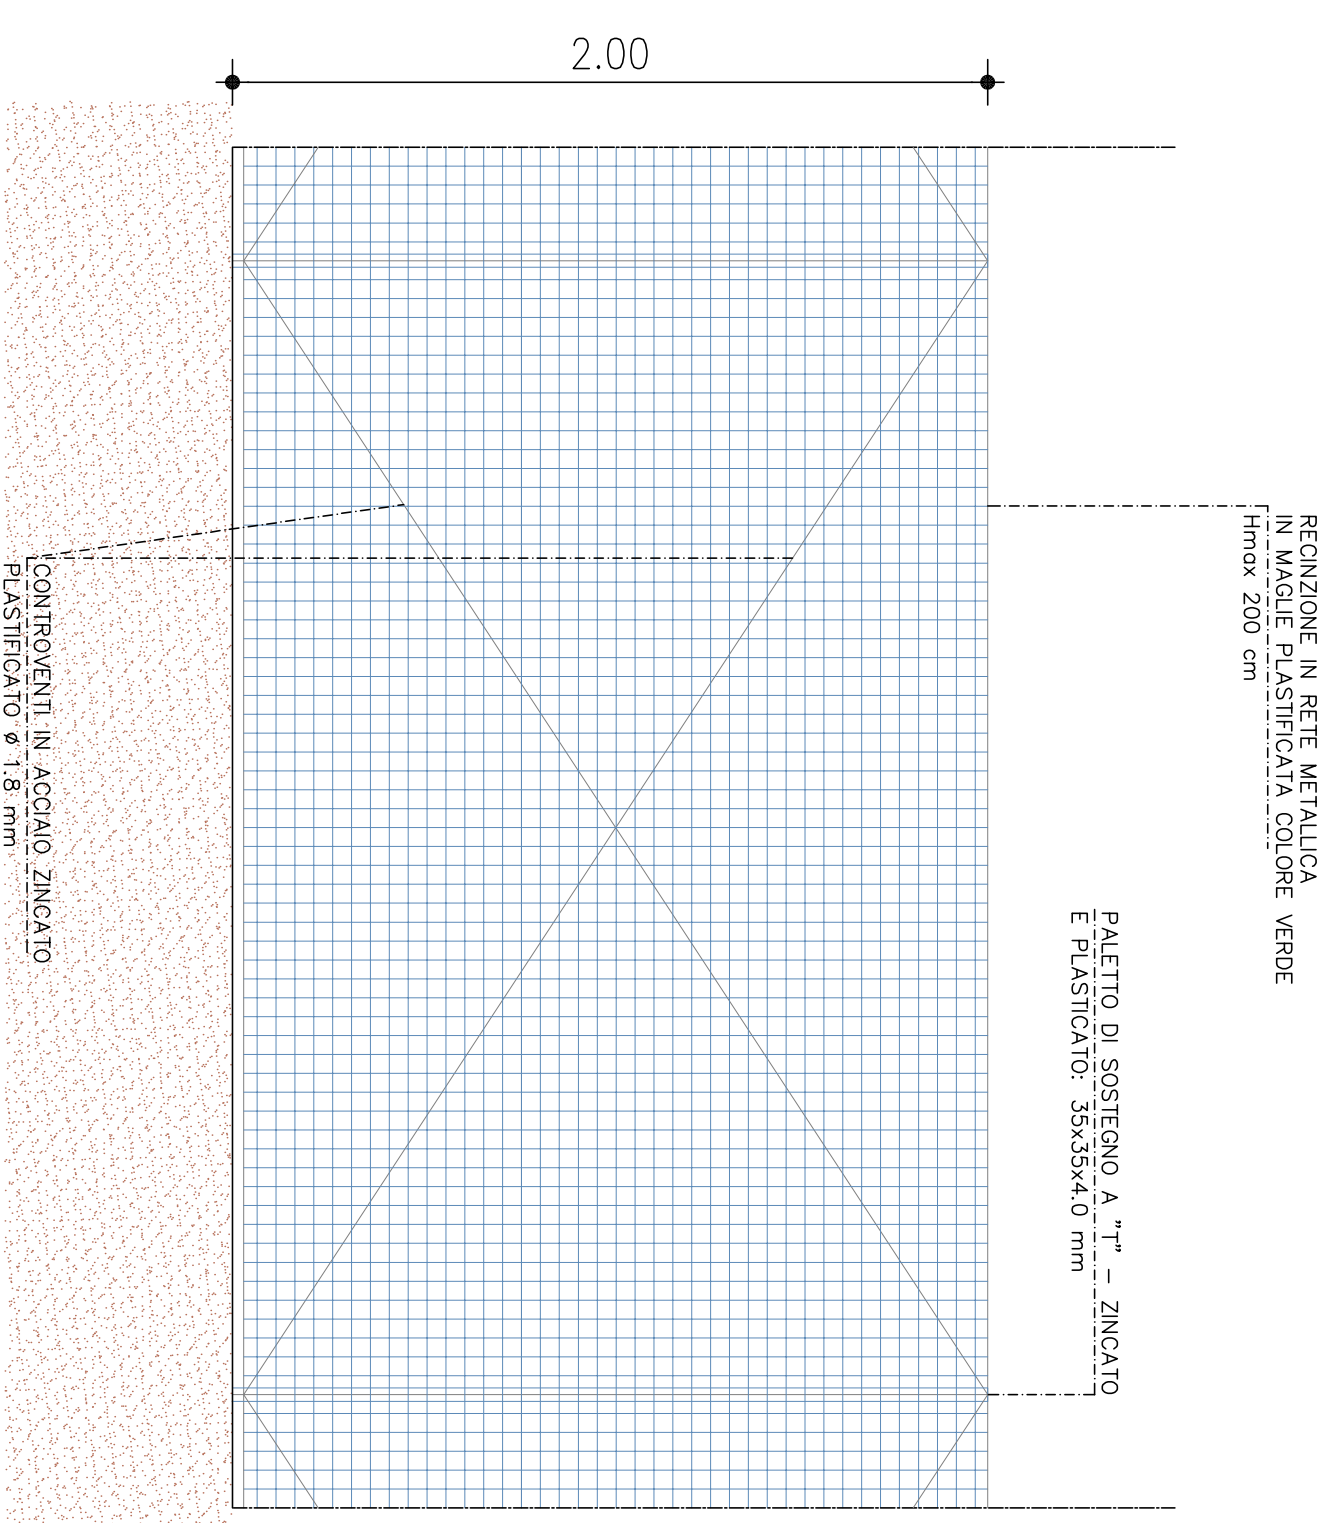