LEGENDA

- Perimetro del comparto = 24.002,00 mq (superficie da rilievo)
- Area di cessione gratuita per realizzazione del collegamento ciclo-pedonale = 25,50mq
- Superficie fondiaria = 23.976,50 mq
- Edifici esistenti
- Limiti di edificabilità per vani tecnici e/o impianti tecnologici
- Sagoma eventuale edificio di servizio
- moduli pannello fotovoltaico distribuzione indicativa
- percorsi veicolari di distribuzione interna in ghiaietto compattato

RETE ACQUA

- TUBAZIONE ACQUA ESISTENTE CON SARACINESCA
- TUBAZIONE ACQUA DEMOLITA CON SARACINESCA
- TUBAZIONE ACQUA DI PROGETTO CON SARACINESCA
- PRESA ACQUA ESISTENTE CON SARACINESCA
- PRESA ACQUA DEMOLITA CON SARACINESCA
- PRESA ACQUA DI PROGETTO CON SARACINESCA
- SARACINESCA DI SCARICO ESISTENTE
- SARACINESCA DI SCARICO DEMOLITA
- SARACINESCA DI SCARICO DI PROGETTO
- CONTATORE ESISTENTE DEMOLITO DI PROGETTO
- CAMERETTA CON GRUPPO DI SARACINESCHE DI PROGETTO
- IDRANTE SOTTOSUOLO ESISTENTE DEMOLITO DI PROGETTO
- IDRANTE SOTTOSUOLO CON SARACINESCA ESISTENTE DEMOLITO DI PROGETTO
- RUBINETTO VERSO PUBBLICO ESISTENTE DEMOLITO DI PROGETTO
- IDRANTE A COLONNA ESISTENTE DEMOLITO DI PROGETTO
- IDRANTE A COLONNA CON SARACINESCA ESISTENTE DEMOLITO DI PROGETTO
- FONTANELLA ESISTENTE DEMOLITA DI PROGETTO
- VALVOLA DI RITEGNO ESISTENTE DEMOLITA DI PROGETTO
- POMPA DI SPINTA ESISTENTE DEMOLITA DI PROGETTO
- POZZO ESISTENTE DEMOLITA DI PROGETTO
- SARACINESCA MOTORIZZATA ESISTENTE DEMOLITA DI PROGETTO
- RIDUTTORE DI PRESSIONE ESISTENTE DEMOLITO DI PROGETTO
- VALVOLA DI SOSTEGNO PRESSIONE DI MONTE ESISTENTE DEMOLITA DI PROGETTO
- VALVOLA DI SOVRAPRESSIONE ESISTENTE DEMOLITA DI PROGETTO
- PUNTO DI MISURA PRESSIONE ESISTENTE DEMOLITO DI PROGETTO
- SERBATOIO PENSILE ESISTENTE DEMOLITO DI PROGETTO
- VASCA DI RACCOLTA ESISTENTE DEMOLITA DI PROGETTO
- SFIATO ESISTENTE DEMOLITO DI PROGETTO

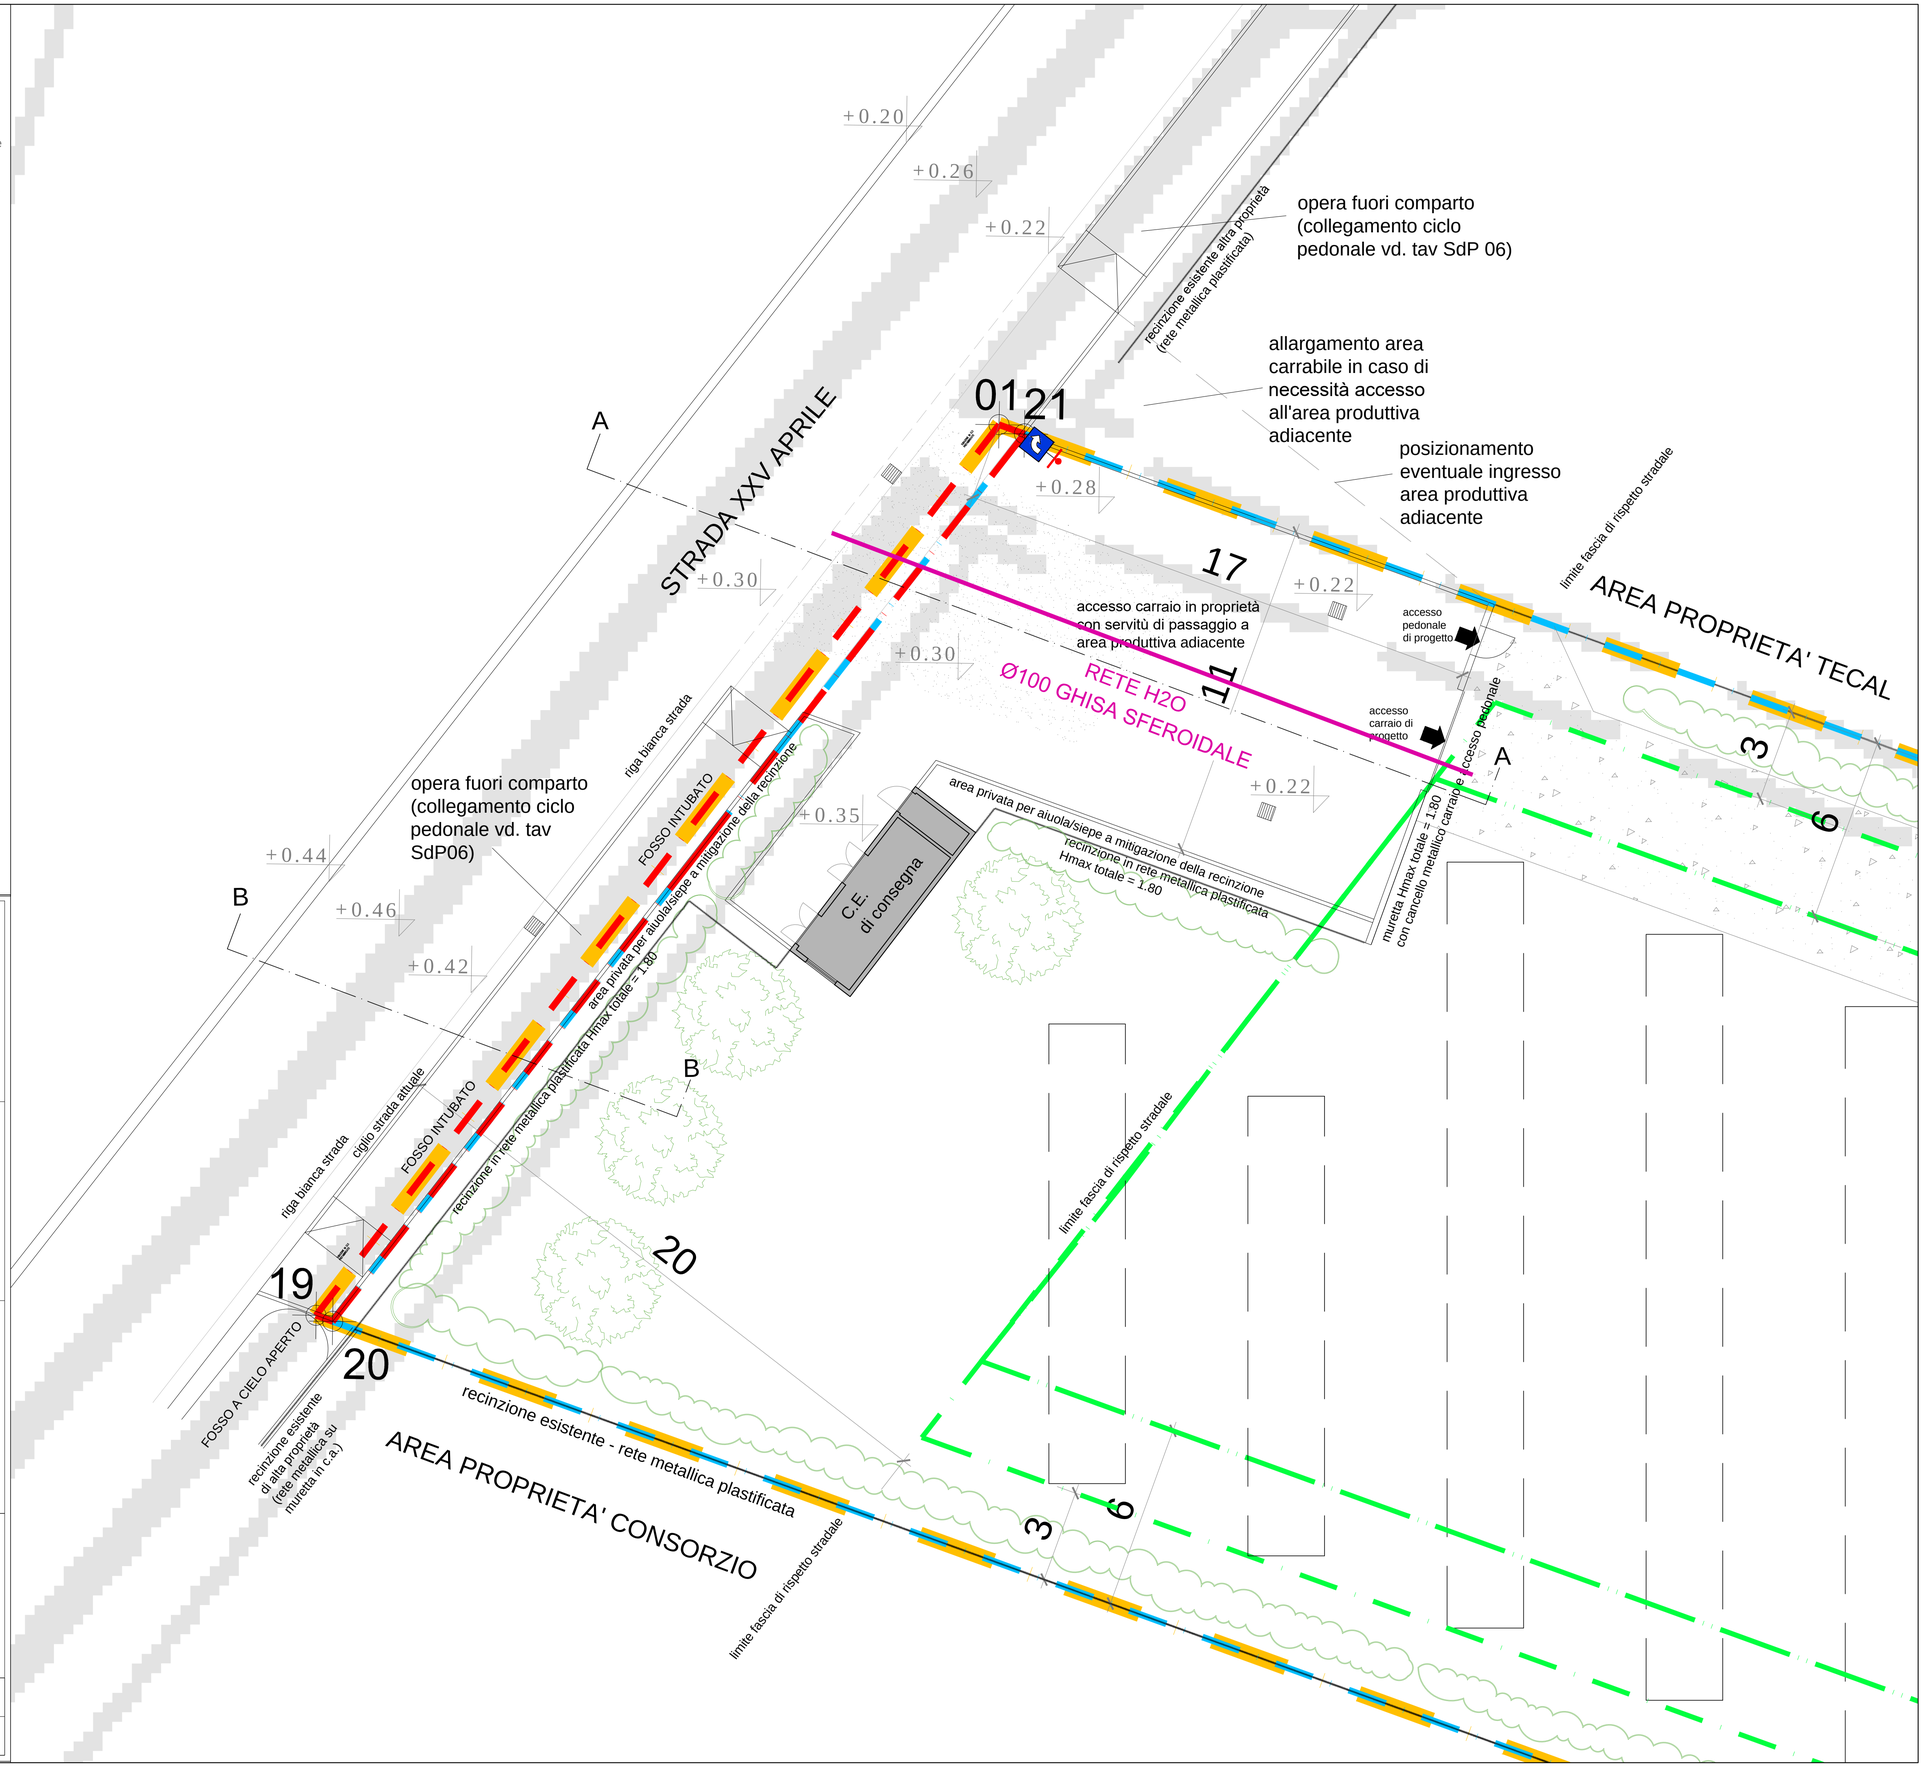

PROPOSTA DI ACCORDO OPERATIVO

(ai sensi art. 38 L.R. 24/2017)

in variante all' A.O. convenzionato in data 12/10/2021 relativo al comparto "FUTURA" ambito APT2 di Via XXV Aprile - località Basilicagoiano

Progetto architettonico

arch. G. Cazzulani
Studio Cazzulani

via Veroni 37/A
Parma

tel. 0521 776326
mail: info@cazzulaniarchitetti.it

Richiedente

Lito s.r.l.

via Marconi 56
Monticelli Terme
Montechiarugolo

Progetto specialistiche

ing. R. Zanzucchi
Studio Zanzucchi Associati

Borgo Felino 39
Parma

tel. 0521 287467
mail: info@studiozanzucchi.it

Protocollo

Oggetto Elaborato:

RETE ADDUZIONE ACQUA

ALLACCIO UTENZA PRIVATA

per quanto concerne i dettagli della rete tecnologica copia conforme all'elaborato 3.2 già consegnata all'Ente gestore

N° Elaborato:

R.02

Rev.	Data	Descrizione	Controllo

Data: 14/03/2023

Formato: A1

Scala: 1:100