PROPOSTA DI ACCORDO OPERATIVO
(ai sensi art. 38 L.R. 24/2017)

in variante all' A.O. convenzionato in data 12/10/2021 relativo al comparto "FUTURA" ambito APT2 di Via XXV Aprile - località Basilicagoiano

Progetto architettonico

arch. G. Cazzulani
Studio Cazzulani

via Veroni 37/A
Parma

tel. 0521 776326
mail: info@cazzulaniarchitetti.it

Richiedente

Lito s.r.l.

via Marconi 56
Monticelli Terme
Montechiarugolo

Progetto specialistiche

Protocollo

Oggetto Elaborato:

Sezioni e profili dell'area di comparto

N° Elaborato:

SdF.02

Rev.	Data	Descrizione	Controllo

Data: 01/12/2022

Formato: A1

Scala: 1:200

SEZIONE N. : 1
DIST.PROG. : 0.000

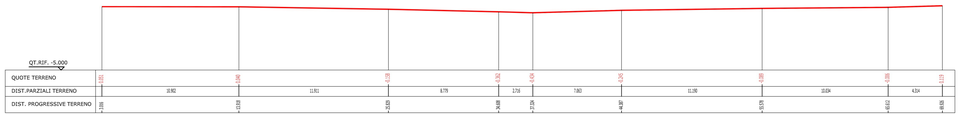

SEZIONE N. : 2
DIST.PROG. : 0.000

SEZIONE N. : 3
DIST.PROG. : 0.000
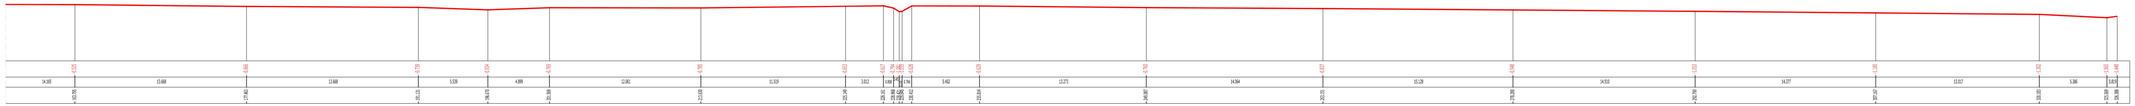
PLANIMETRIA SEZIONI